

COMMUNE : TOURRETTES 83440 - VAR

PLAN PARCELLAIRE

GOLF RESORT TERRE BLANCHE

3100 Route de Bagnols-en-Forêt
83440 TOURRETTES

Représentée par sa Présidente :

D & O Management SAS

3100 Route de Bagnols-en-Forêt
83440 TOURRETTES

Tél. 04.94.39.90.00 - Fax 04.94.39.36.69

Email : Direction.technique@terre-blanche.com



CABINET GEOMETRE EXPERT



Patrick HENRY

GEOMETRE EXPERT DPLG



65, AVENUE DU THEATRE ROMAIN - 83 600 FREJUS

patrick.henry@geometre-expert.fr

Tel : 04 94 51 12 06 - Fax : 04 94 52 27 25

Lot N°3 - "Bois du Riou"

REFERENCES CADASTRALES		SECTION	F	N°	1366	
Date	01/10/2014	Objet de l'indice				
Indice	A	Parcelle d'origine				
EMETTEUR DOCUMENT : PATRICK HENRY		ECHELLE	1/200			
N° DOSSIER	1	Secteur	ZB 7-1	Lot	3	INDICE
	3				05	DATE
	8				12	INDICE
	1				14	A

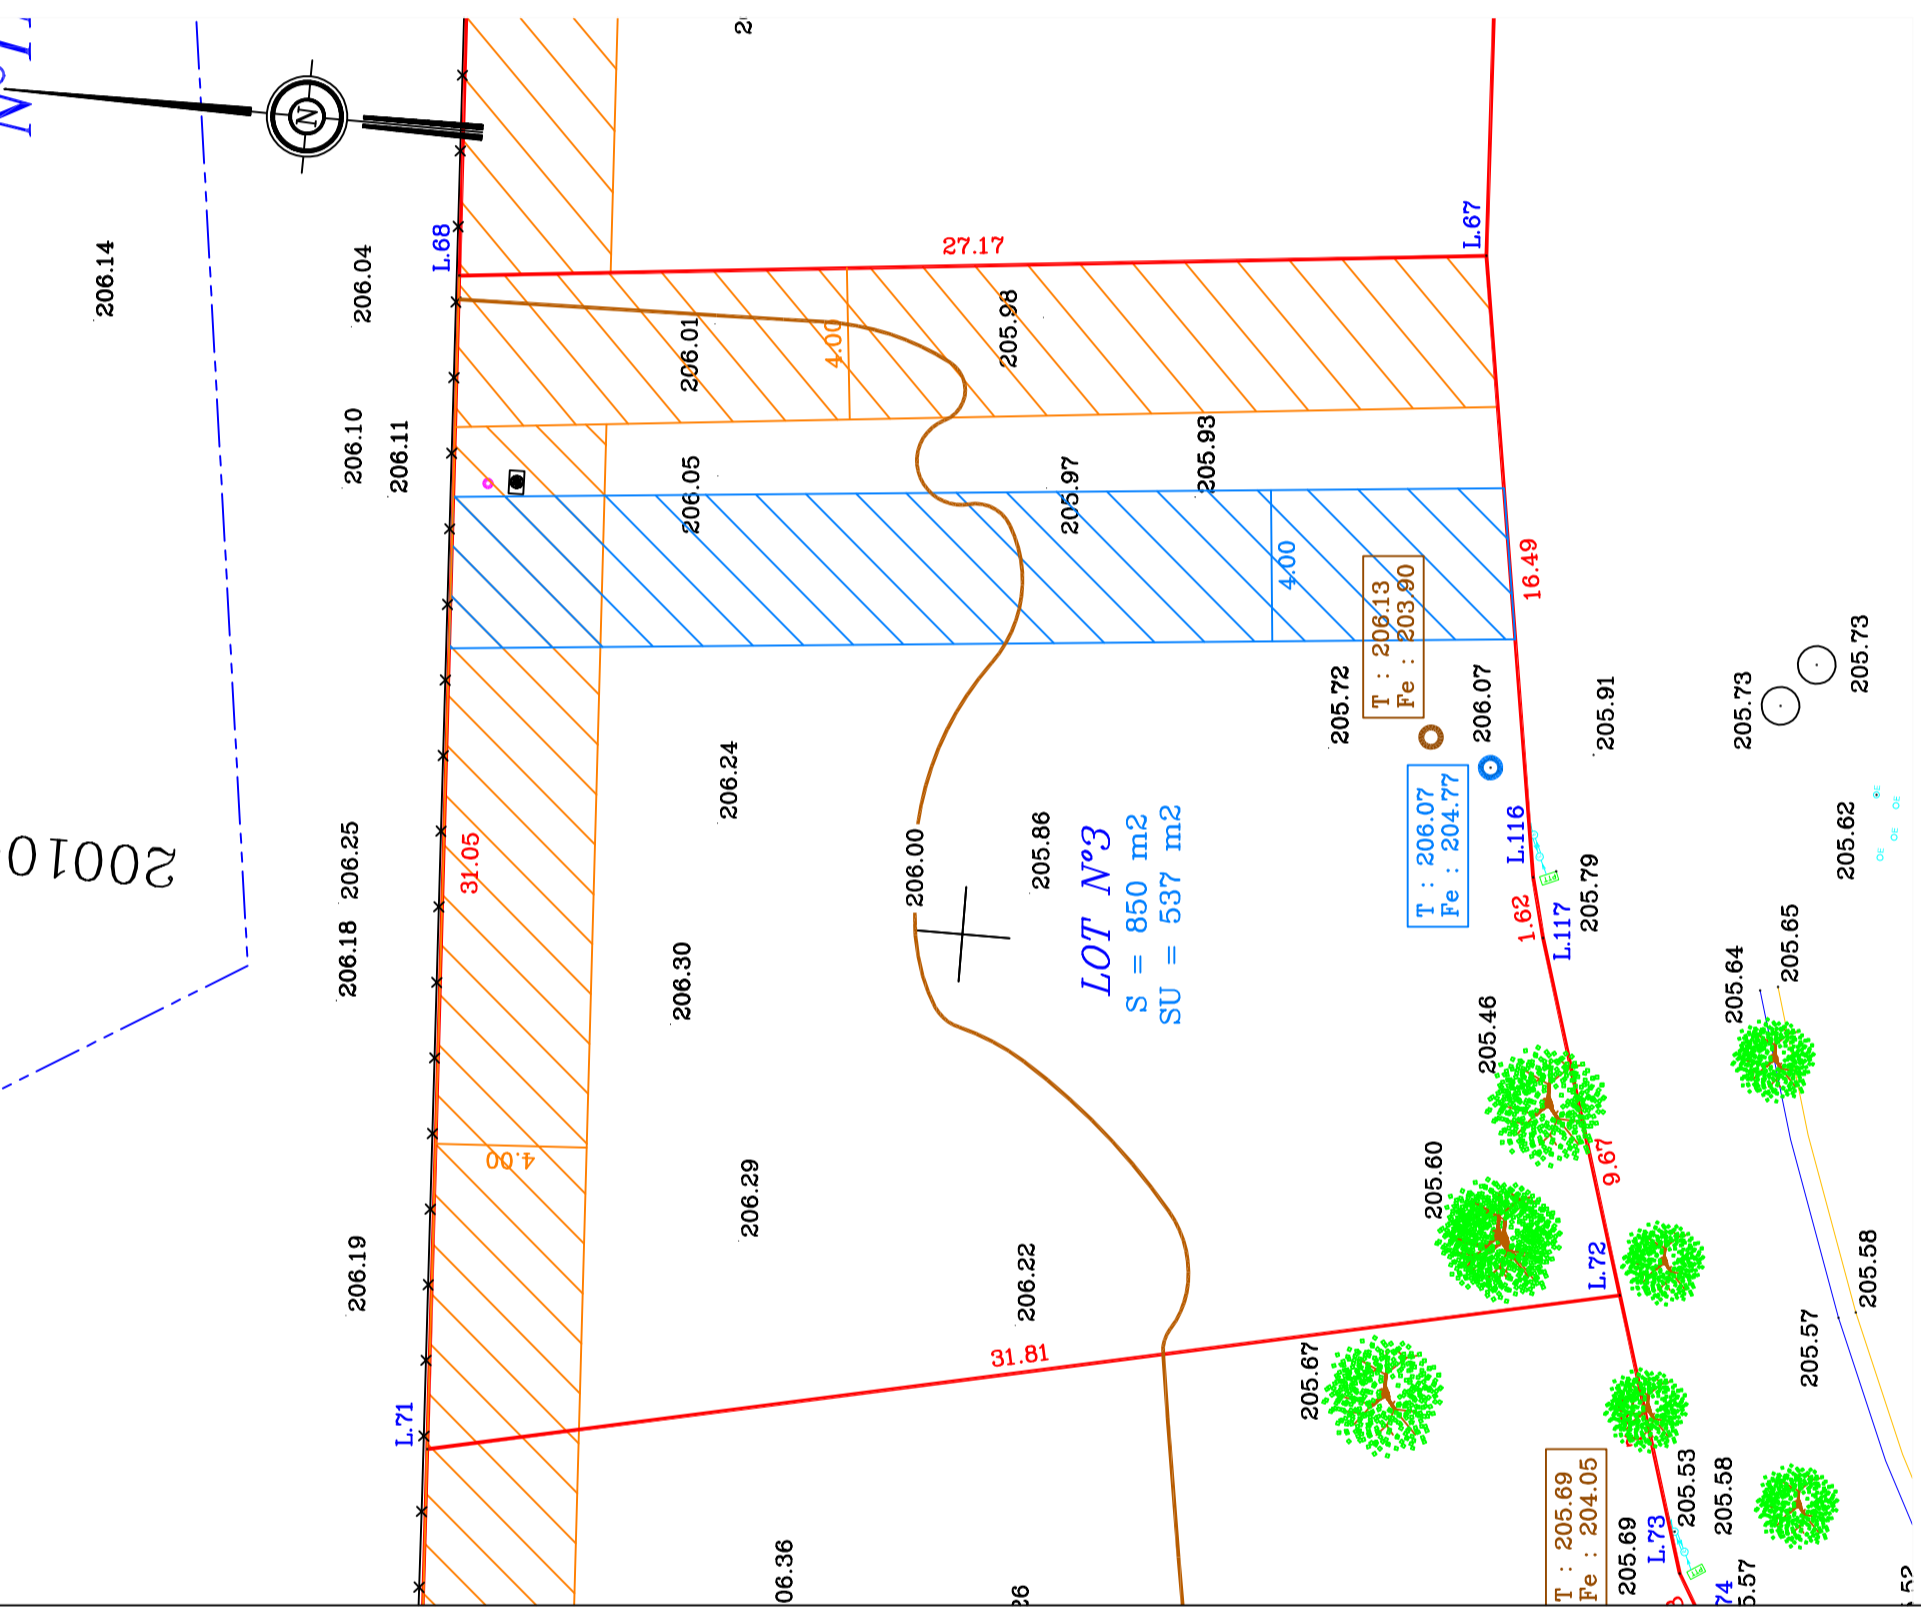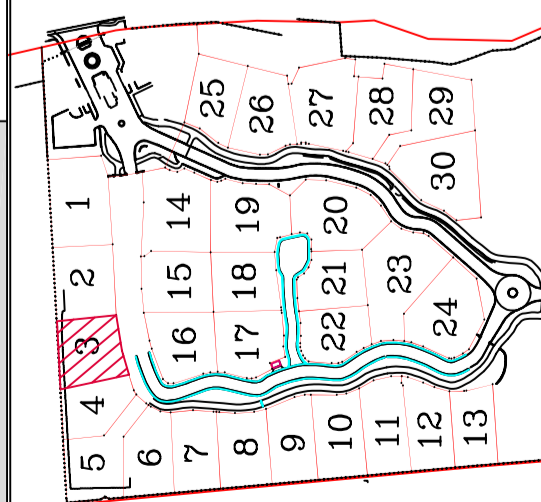

Coordonnées des limites		
MAT	X	Y
L.67	2001019.03	2274087.68
L.68	2001016.25	2274114.71
L.71	2000985.26	2274112.98
L.72	2000991.93	2274081.88
L.117	2001001.18	2274084.69

Légende

- Limite des lots
- Surface des lots
- Surface utile des lots (hors servitudes)
- Servitude de passage (accès sécurisé)
- Servitude pour espaces verts
- Servitude de tréfond
- Branchement EP
- Branchement EU
- Bouche à clé
- Plaque France Télécom
- Coffret de branchement (Eau - EDF)
- Chêne ø 20
- Chêne ø 30 - ø 40
- Chêne ø 50 - ø 60

Nota : Les arbustes n'ont pas été relevés

COMMUNE : TOURRETTES 83440 - VAR

PLAN PARCELLAIRE

GOLF RESORT TERRE BLANCHE

3100 Route de Bagnols-en-Forêt
83440 TOURRETTES

Représentée par sa Présidente :

D & O Management SAS


3100 Route de Bagnols-en-Forêt
83440 TOURRETTES

Tél. 04.94.39.90.00 - Fax 04.94.39.36.69

Email : Direction.technique@terre-blanche.com



CABINET GEOMETRE EXPERT

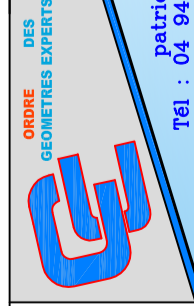

Patrick HENRY

GEOMETRE EXPERT DPLG

65, AVENUE DU THEATRE ROMAIN - 83 600 FREJUS


patrick.henry@geometre-expert.fr

Tel : 04 94 51 12 06 - Fax : 04 94 52 27 25

Lot N°4 - "Bois du Riou"

REFERENCES CADASTRALES SECTION F N° 1367

Date	Indice	Objet de l'indice	SECTION F N° 1367																														
			LOT N°																														
01/10/2014	A	Parcellaire origine	1	2	3	4	5	6	7	8	9	10	11	12	13	14	15	16	17	18	19	20	21	22	23	24	25	26	27	28	29	30	31

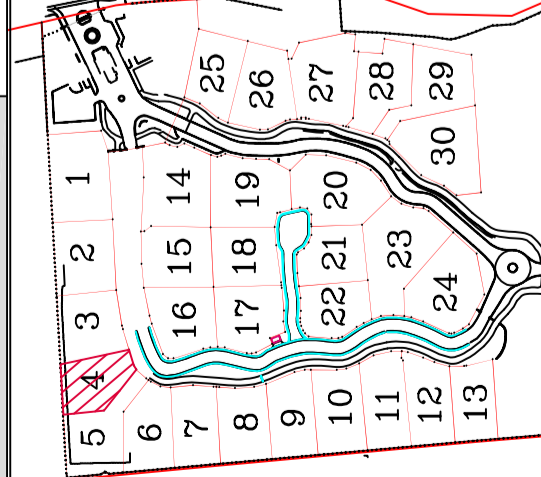


EMETTEUR DOCUMENT : PATRICK HENRY				ECHELLE		PLAN		INDICE	
				1/200		Secteur		DATE	
				ZB 7-1		Lot			
N° DOSSIER	1	3	8	1	05	12	14	A	

Coordonnées des limites		
MAT	X	Y
L.70	2000962.27	2274111.70
L.71	2000985.26	2274112.98
L.72	2000991.93	2274081.88
L.73	2000984.73	2274079.69
L.74	2000982.80	2274078.57
L.213	2000964.17	2274093.17

Légende

- Limite des lots
- Surface des lots
- Surface utile des lots (hors servitudes)
- Servitude de passage (accès sécurité)
- Servitude pour espaces verts
- Servitude de tréfond
- Branchement EP
- Branchement EU
- Bouche à clé
- Plaque France Télécom
- Coffret de branchement (Eau -EDF)
- Chêne ø 20
- Chêne ø 30 - ø 40
- Chêne ø 50 - ø 60

Nota : Les arbustes n'ont pas été relevés

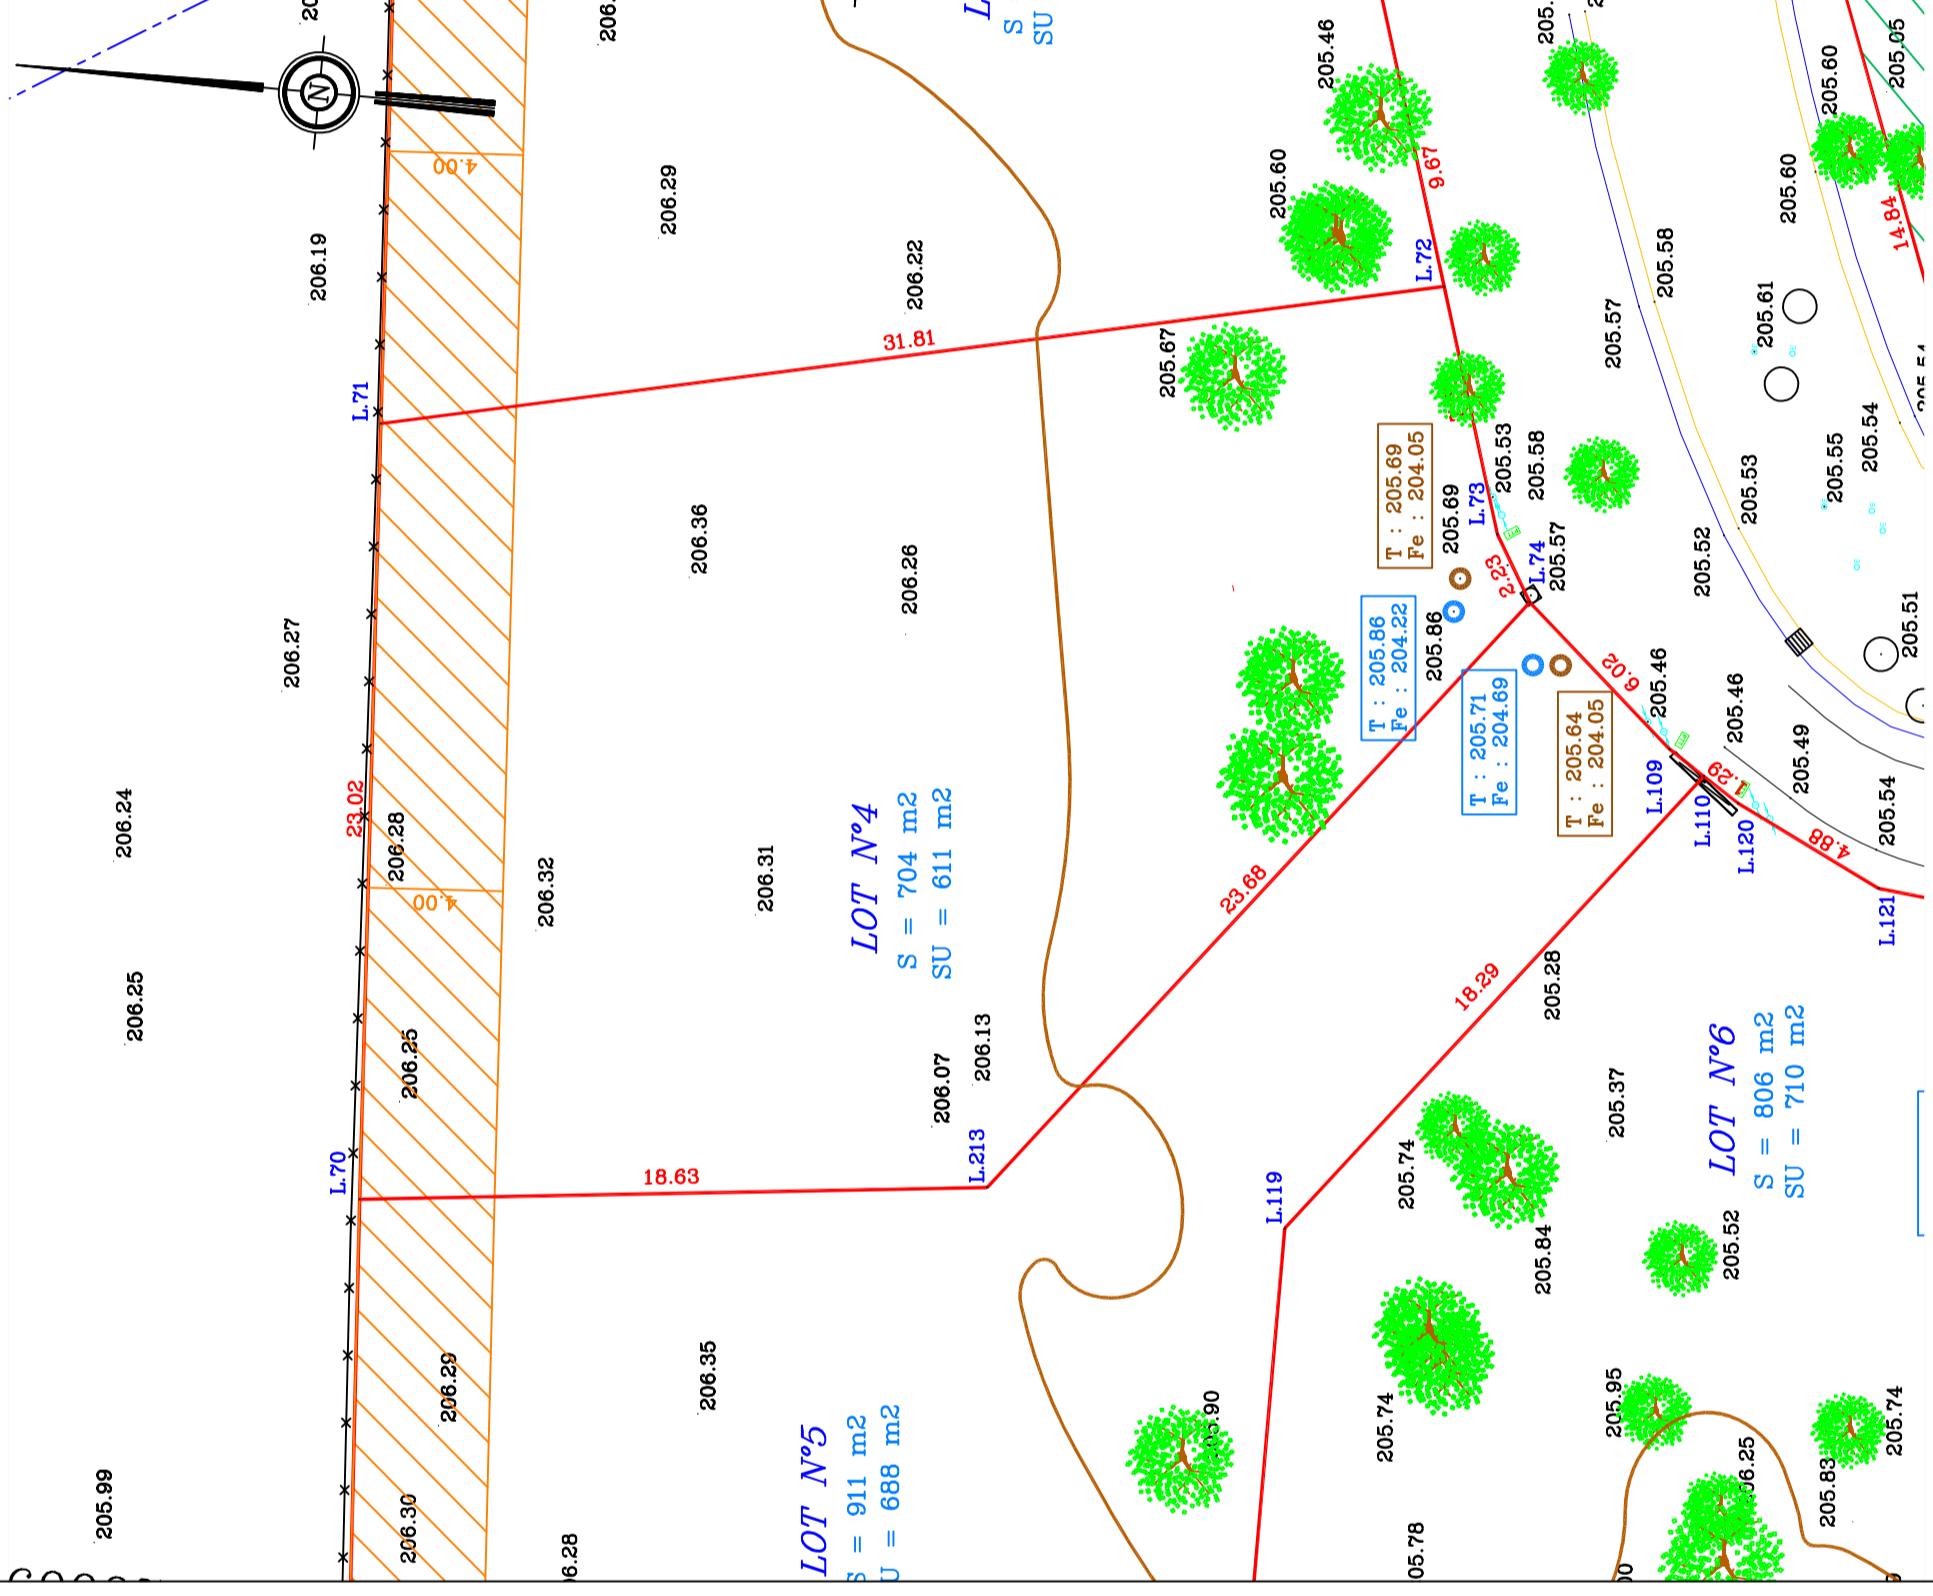



Légende

Limite des lots	S	SU
Surface des lots		
Surface utile des lots (hors servitudes)		
Servitude de passage (accès sécurité)		
Servitude pour espaces verts		
Servitude de tirfond		
Branchement EP		
Branchement EU		
Bouche à clé		
Plaque France Telecom		
Coffret de branchement (Eau - EDF)		
Chêne ø 20		
Chêne ø 30 - ø 40		
Chêne ø 50 - ø 60		

Nota : Les arbustes n'ont pas été relevés

Coordonnées des limites		
	X	Y
MAT	2000962.27	227411.70
L.70	2000982.80	2274078.57
L.74	2000978.80	2274074.07
L.109	2000978.09	2274072.99
L.110	2000936.03	2274084.37
L.111	2000935.46	2274090.75
L.112	2000936.22	2274092.77
L.113	2000935.05	2274094.98
L.114	2000933.70	2274109.99
L.115	2000963.69	2274084.27
L.119	2000964.17	2274093.17
L.213		