

COMMUNE : TOURRETTES 83440 - VAR

PLAN PARCELLAIRE

GOLF RESORT TERRE BLANCHE

3100 Route de Bagnols-en-Forêt
83440 TOURRETTES

Représentée par sa Présidente :

D & O Management SAS


3100 Route de Bagnols-en-Forêt
83440 TOURRETTES

Tél. 04.94.39.90.00 - Fax 04.94.39.36.69

Email : Direction.technique@terre-blanche.com



CABINET GEOMETRE EXPERT

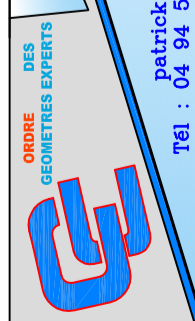

Patrick HENRY

GEOMETRE EXPERT DPLG



65, AVENUE DU THEATRE ROMAIN - 83 600 FREJUS

patrick.henry@geometre-expert.fr

Tél : 04 94 51 12 06 - Fax : 04 94 52 27 25

Lot N°6 - "Bois du Riou"

REFERENCES CADASTRALES		SECTION	F	N°	1369
					LOT N°
1	<input type="checkbox"/>	12	<input type="checkbox"/>	23	<input type="checkbox"/>
2	<input type="checkbox"/>	13	<input type="checkbox"/>	24	<input type="checkbox"/>
3	<input type="checkbox"/>	14	<input type="checkbox"/>	25	<input type="checkbox"/>
4	<input type="checkbox"/>	15	<input type="checkbox"/>	26	<input type="checkbox"/>
5	<input type="checkbox"/>	16	<input type="checkbox"/>	27	<input type="checkbox"/>
6	<input checked="" type="checkbox"/>	17	<input type="checkbox"/>	28	<input type="checkbox"/>
7	<input type="checkbox"/>	18	<input type="checkbox"/>	29	<input type="checkbox"/>
8	<input type="checkbox"/>	19	<input type="checkbox"/>	30	<input type="checkbox"/>
9	<input type="checkbox"/>	20	<input type="checkbox"/>		
10	<input type="checkbox"/>	21	<input type="checkbox"/>		
11	<input type="checkbox"/>	22	<input type="checkbox"/>		
Date	Indice	Objet de l'indice			
01/10/2014	A	Parcellaire origine			

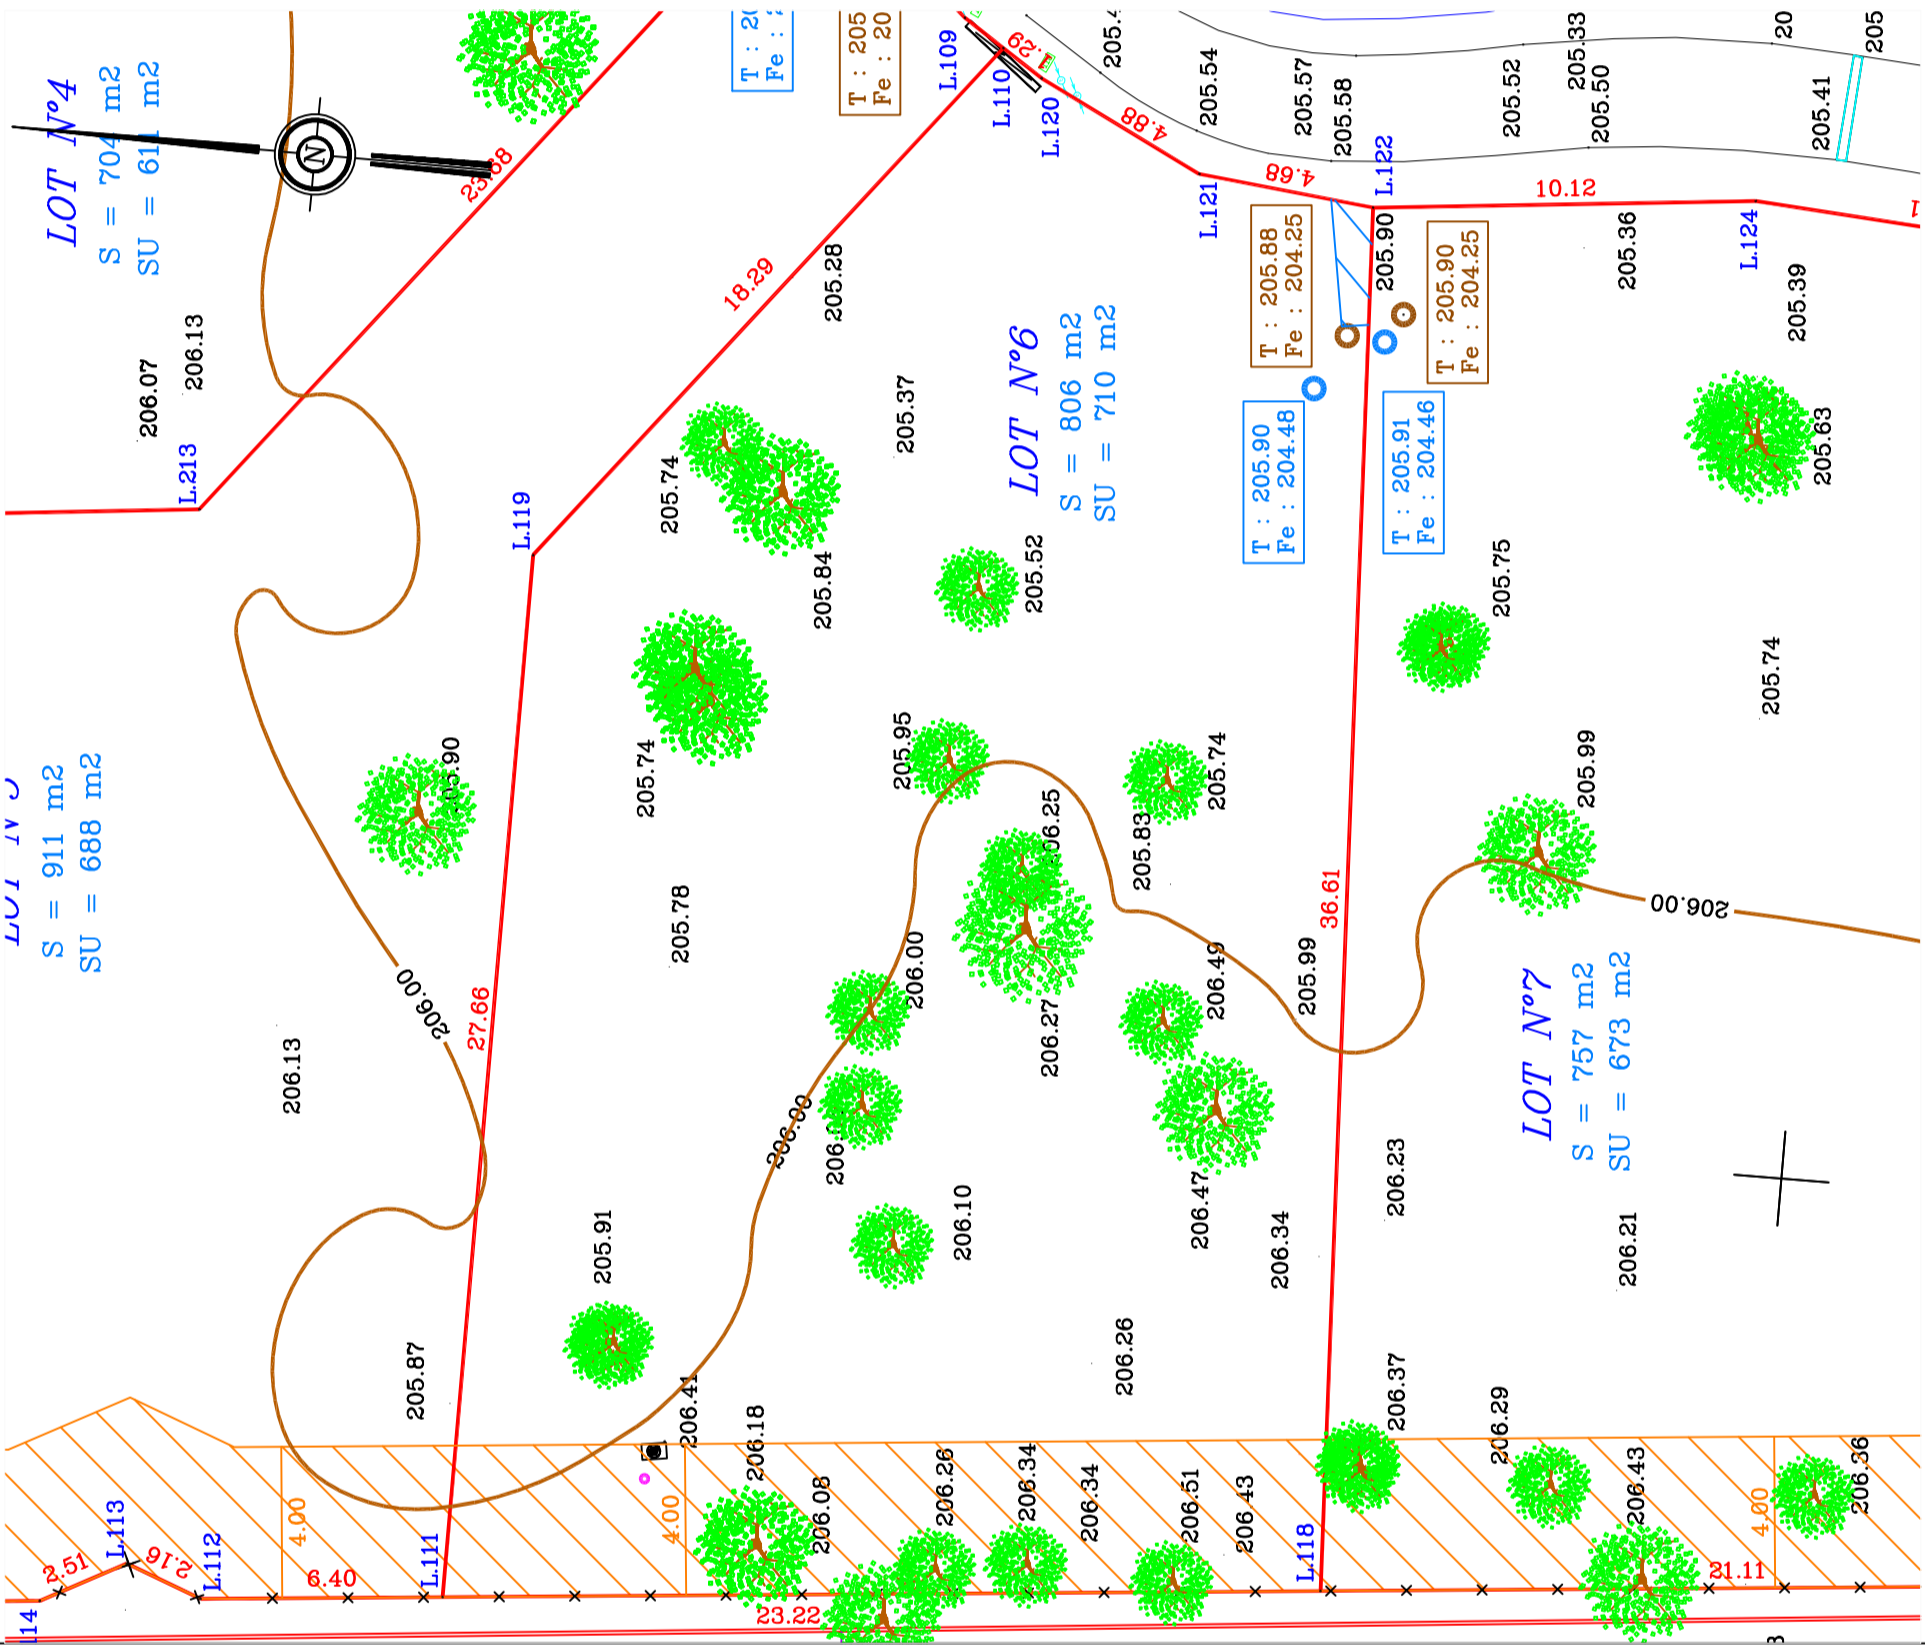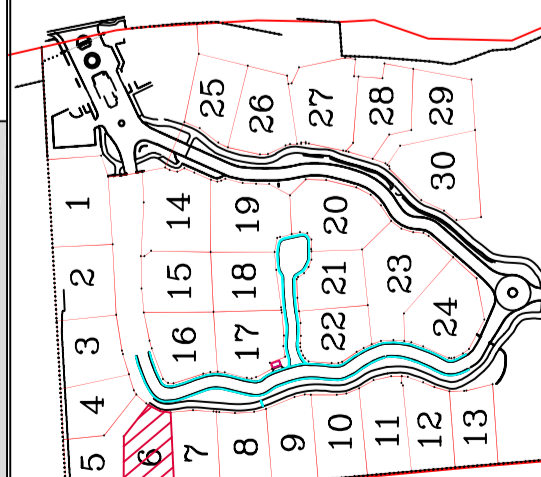

Coordonnées des limites		
MAT	X	Y
L.110	2000978.09	2274072.99
L.111	2000936.03	2274084.37
L.118	2000938.12	2274061.24
L.119	2000963.69	2274084.27
L.120	2000977.37	2274071.91
L.121	2000975.20	2274067.55
L.122	2000974.70	2274062.89

Légende

- Limite des lots
- S Surface des lots
- SU Surface utile des lots (hors servitudes)
- Servitude de passage (accès sécurité)
- Servitude pour espaces verts
- Servitude de tréfond
- Branchement EP
- Branchement EU
- Bouche à clé
- Plaque France Télécom
- Coffret de branchement (Eau - EDF)
- Chêne ø 20
- Chêne ø 30 - ø 40
- Chêne ø 50 - ø 60

Nota : Les arbustes n'ont pas été relevés

COMMUNE : TOURRETTES 83440 - VAR

PLAN PARCELLAIRE

GOLF RESORT TERRE BLANCHE

3100 Route de Bagnols-en-Forêt
83440 TOURRETTES

Représentée par sa Présidente :

D & O Management SAS


3100 Route de Bagnols-en-Forêt
83440 TOURRETTES

Tél. 04.94.39.90.00 - Fax 04.94.39.36.69

Email : Direction.technique@terre-blanche.com



CABINET GEOMETRE EXPERT

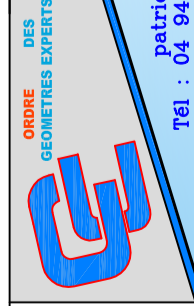

Patrick HENRY

GEOMETRE EXPERT DPLG

65, AVENUE DU THEATRE ROMAIN - 83 600 FREJUS

patrick.henry@geometre-expert.fr


Tél : 04 94 51 12 06 - Fax : 04 94 52 27 25

Lot N°7 - "Bois du Riou"

REFERENCES CADASTRALES SECTION F N° 1370

Date	Indice	Objet de l'indice	SECTION F N° 1370																													
			LOT N°																													
01/10/2014	A	Parcellaire origine	1	2	3	4	5	6	7	8	9	10	11	12	13	14	15	16	17	18	19	20	21	22	23	24	25	26	27	28	29	30

EMETTEUR DOCUMENT : PATRICK HENRY		ECHELLE		PLAN		INDICE	
		1/200		Secteur Lot		DATE	
N° DOSSIER	1 3 3 8 1	ZB 7-1	7	05	12	14	A

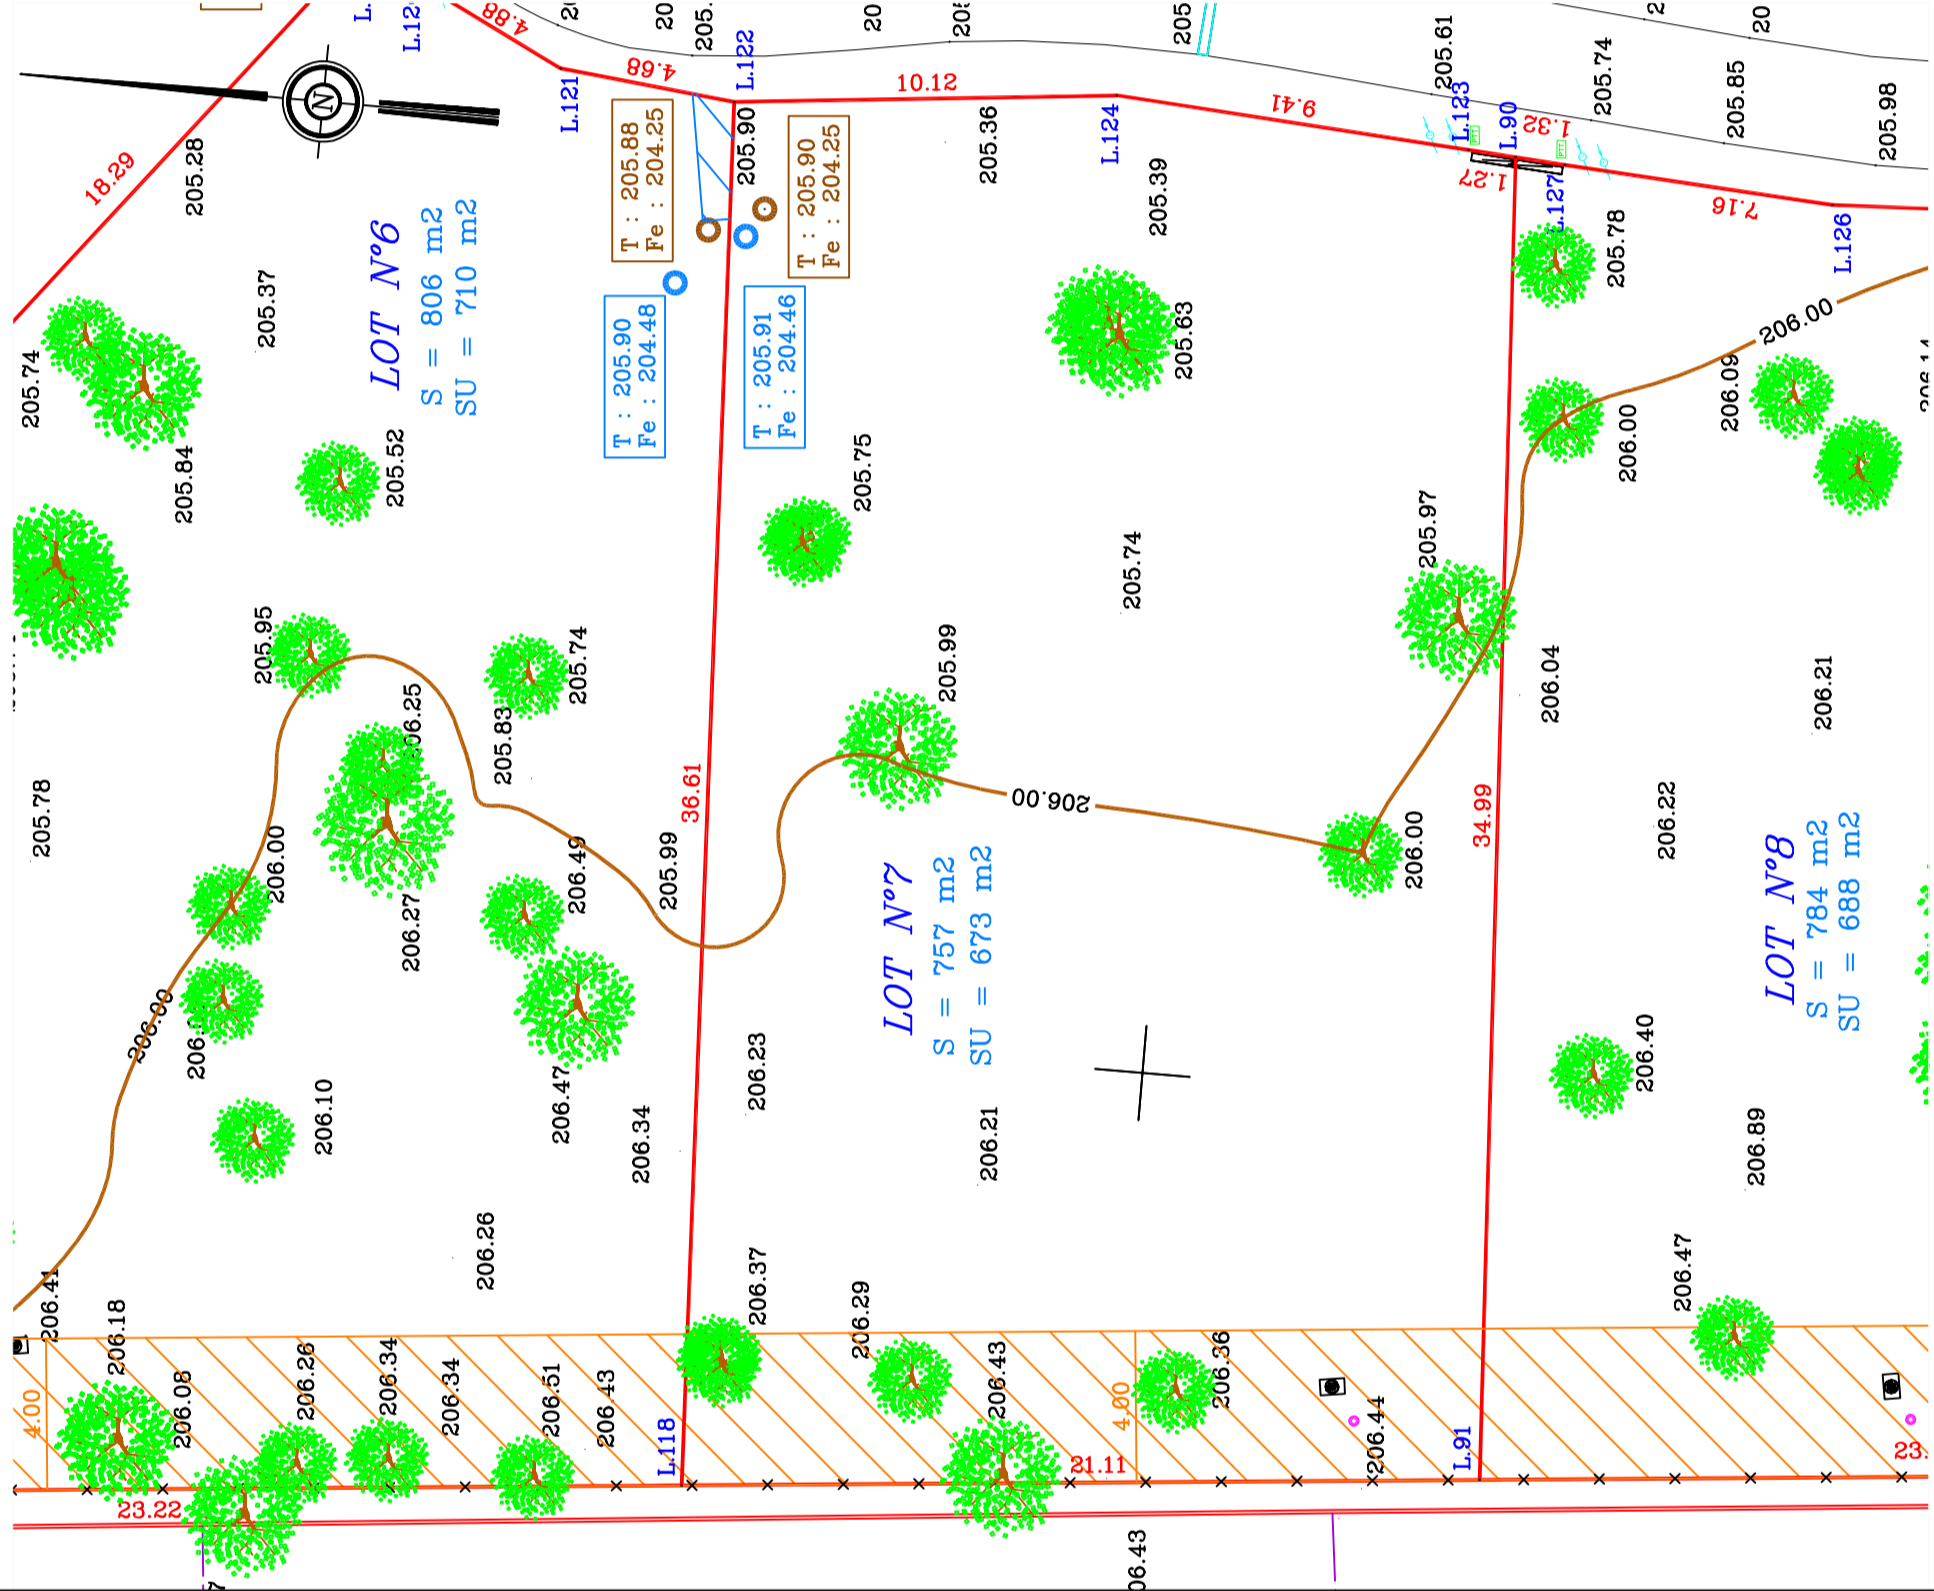

Coordonnées des limites		
MAT	X	Y
L.90	2000974.95	2274042.17
L.91	2000940.02	2274040.22
L.118	2000938.12	2274061.24
L.122	2000974.70	2274062.89
L.123	2000975.04	2274043.44
L.124	2000975.71	2274052.82

Légende

- Limite des lots
- Surface des lots
- Surface utile des lots (hors servitudes)
- Servitude de passage (accès sécurisé)
- Servitude pour espaces verts
- Servitude de tréfond
- Branchement EP
- Branchement EU
- Bouche à clé
- Plaque France Télécom
- Coffret de branchement (Eau - EDF)
- Chêne ø 20
- Chêne ø 30 - ø 40
- Chêne ø 50 - ø 60

Nota : Les arbustes n'ont pas été relevés