

COMMUNE : TOURRETTES 83440 - VAR

## PLAN PARCELLAIRE

GOLF RESORT TERRE BLANCHE

3100 Route de Bagnols-en-Forêt  
83440 TOURRETTES

Représentée par sa Présidente :

**D & O Management SAS**


3100 Route de Bagnols-en-Forêt  
83440 TOURRETTES

Tél. 04.94.39.90.00 - Fax 04.94.39.36.69

Email : Direction.technique@terre-blanche.com



CABINET GEOMETRE EXPERT

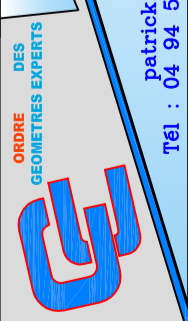

**Patrick HENRY**

GEOMETRE EXPERT DPLG

65, AVENUE DU THEATRE ROMAIN - 83 600 FREJUS

patrick.henry@geometre-expert.fr

Tél. : 04 94 51 12 06 - Fax : 04 94 52 27 25


### Lot N°8 - "Bois du Riou"

REFERENCES CADASTRALES		SECTION	F	N°	1371
------------------------	--	---------	---	----	------



Date	Indice	Objet de l'indice		
01/10/2014	A	Parcellaire origine		

EMETTEUR DOCUMENT : PATRICK HENRY					ECHELLE		PLAN		INDICE			
N° DOSSIER					Secteur		Lot		DATE		INDICE	
					ZB 7-1		8		05 12 14		A	
1	3	3	8	1	1/200	ZB 7-1	8	05	12	14	A	

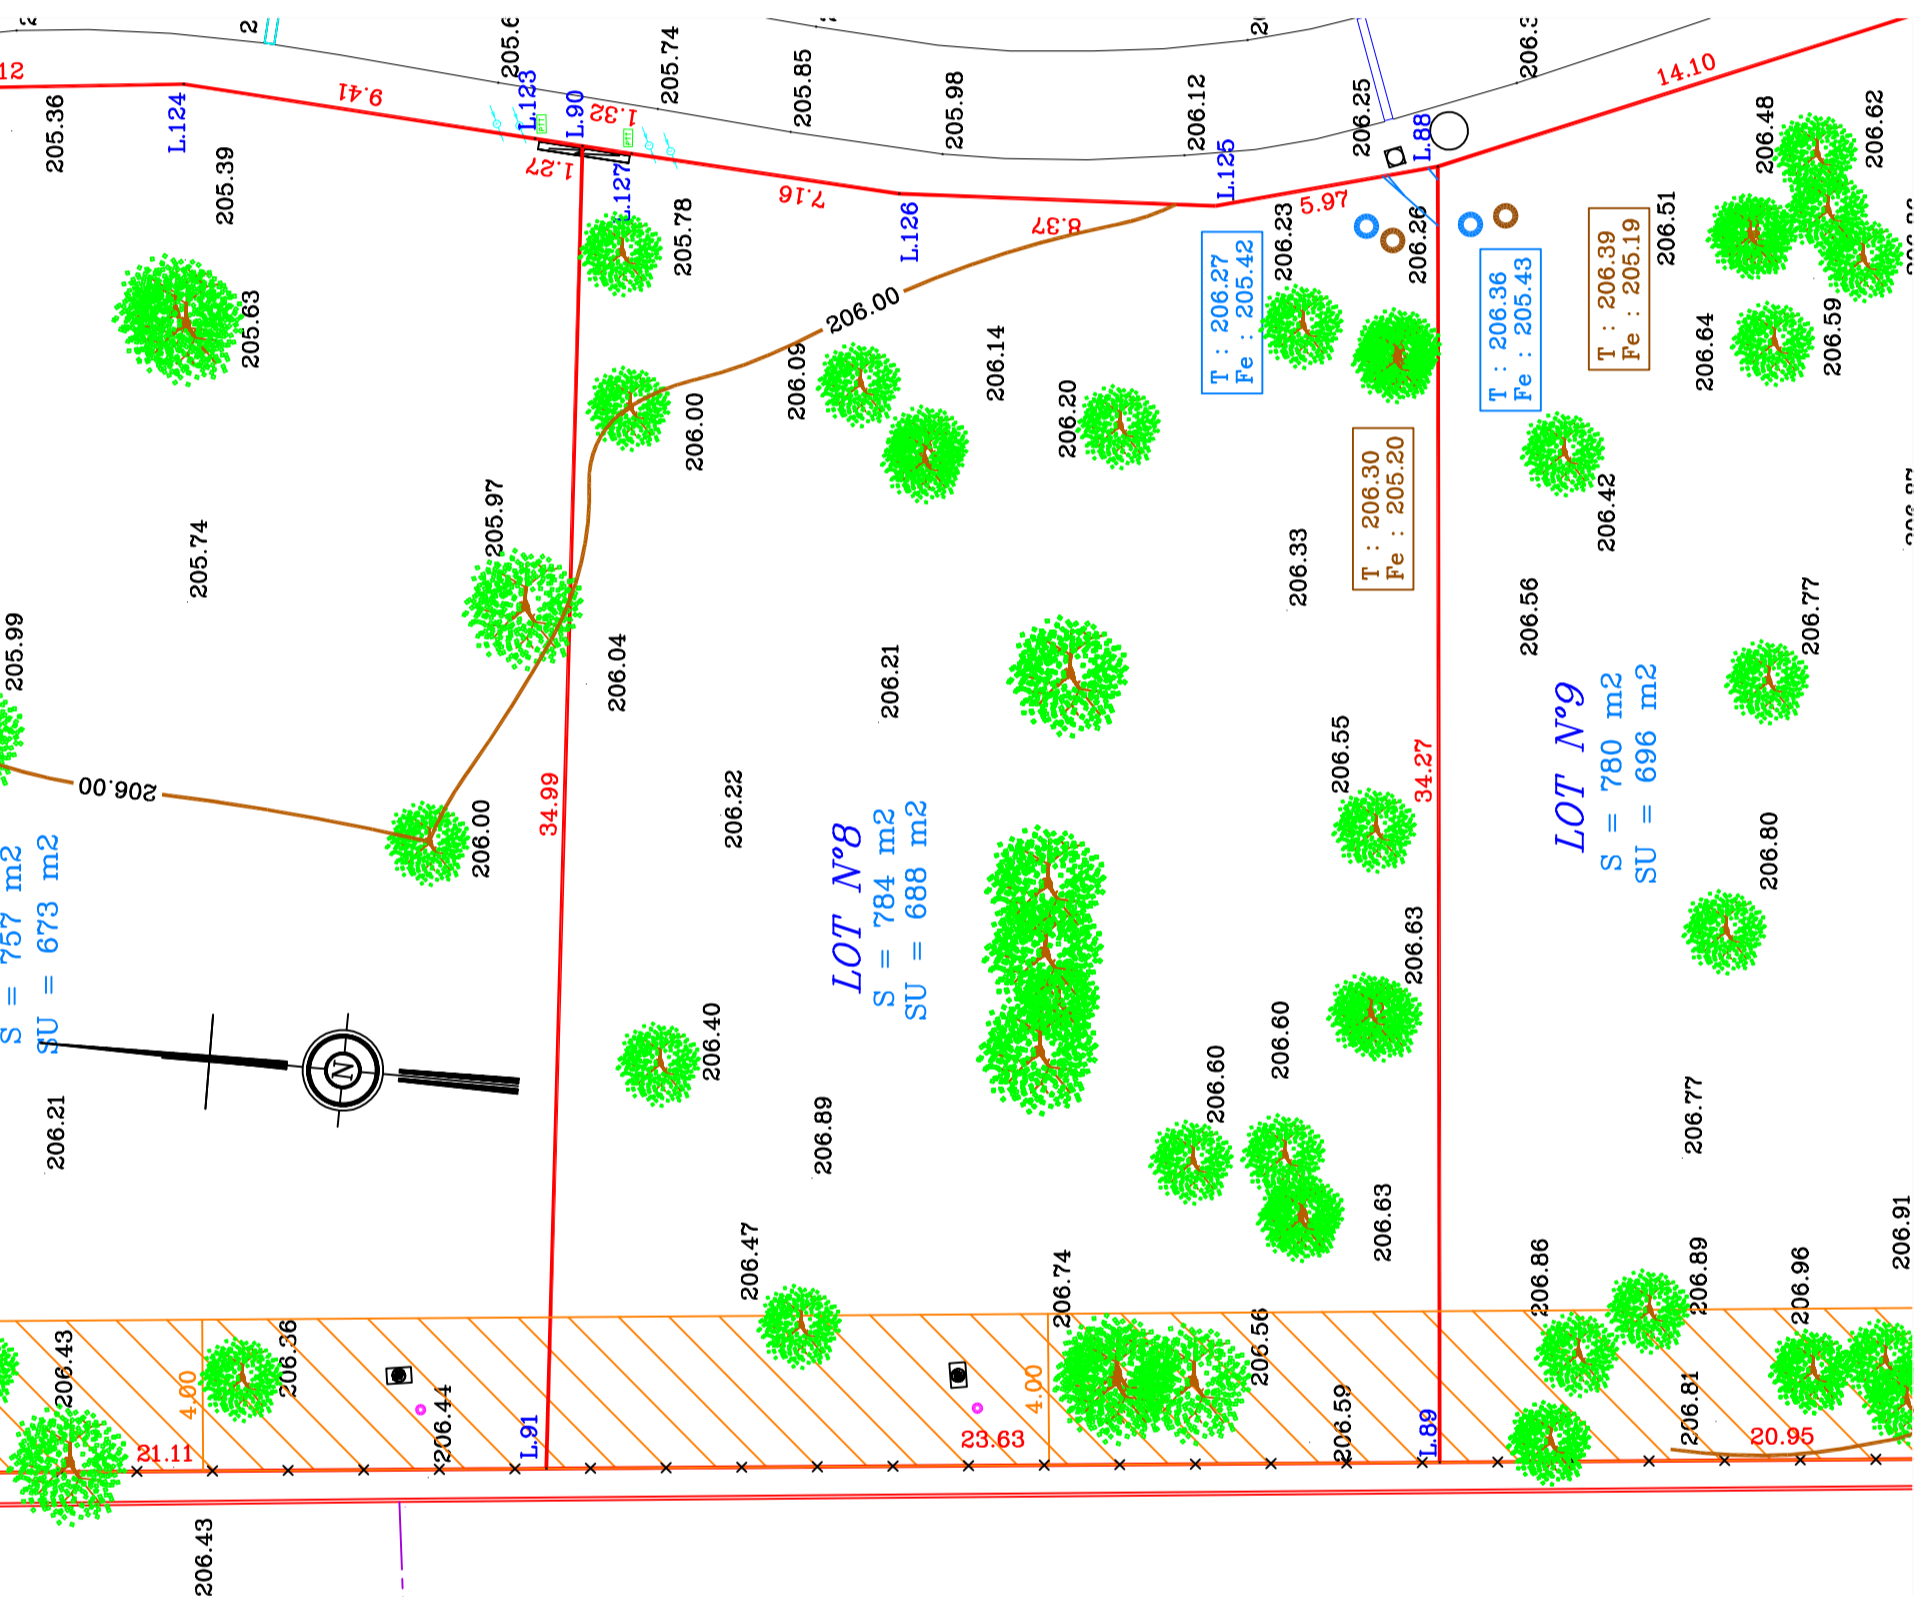

Coordonnées des limites		
MAT	X	Y
L.88	2000976.29	2274019.58
L.89	2000942.14	2274016.68
L.90	2000974.95	2274042.17
L.91	2000940.02	2274040.22
L.125	2000974.97	2274024.90
L.126	2000974.39	2274033.71
L.127	2000974.86	2274040.86

### Légende

- Limite des lots
- Surface des lots
- Surface utile des lots (hors servitudes)
- Servitude de passage (accès sécurisé)
- Servitude pour espaces verts
- Servitude de tréfond
- Branchement EP
- Branchement EU
- Bouche à clé
- Plaque France Télécom
- Coffret de branchement (Eau - EDF)
- Chêne ø 20
- Chêne ø 30 - ø 40
- Chêne ø 50 - ø 60

Nota : Les arbustes n'ont pas été relevés

COMMUNE : TOURRETTES 83440 - VAR

## PLAN PARCELLAIRE

GOLF RESORT TERRE BLANCHE

3100 Route de Bagnols-en-Forêt  
83440 TOURRETTES

Représentée par sa Présidente :

**D & O Management SAS**


3100 Route de Bagnols-en-Forêt  
83440 TOURRETTES

Tél. 04.94.39.90.00 - Fax 04.94.39.36.69

Email : Direction.technique@terre-blanche.com



CABINET GEOMETRE EXPERT

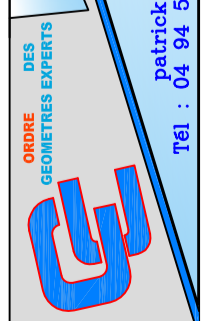

**Patrick HENRY**

GEOMETRE EXPERT DPLG

65, AVENUE DU THEATRE ROMAIN - 83 600 FREJUS

patrick.henry@geometre-expert.fr


Tél : 04 94 51 12 06 - Fax : 04 94 52 27 25

## Lot N°9 - "Bois du Riou"

REFERENCES CADASTRALES SECTION F N° 1372

Date	Indice	Objet de l'indice	SECTION F N° 1372																													
			LOT N°																													
01/10/2014	A	Parcellaire origine	1	2	3	4	5	6	7	8	9	10	11	12	13	14	15	16	17	18	19	20	21	22	23	24	25	26	27	28	29	30


EMETTEUR DOCUMENT : PATRICK HENRY		ECHELLE		PLAN		INDICE	
		1/200		Secteur		DATE	
				Lot			
N° DOSSIER	1 3 3 8 1	ZB 7-1	9	05	12	14	A

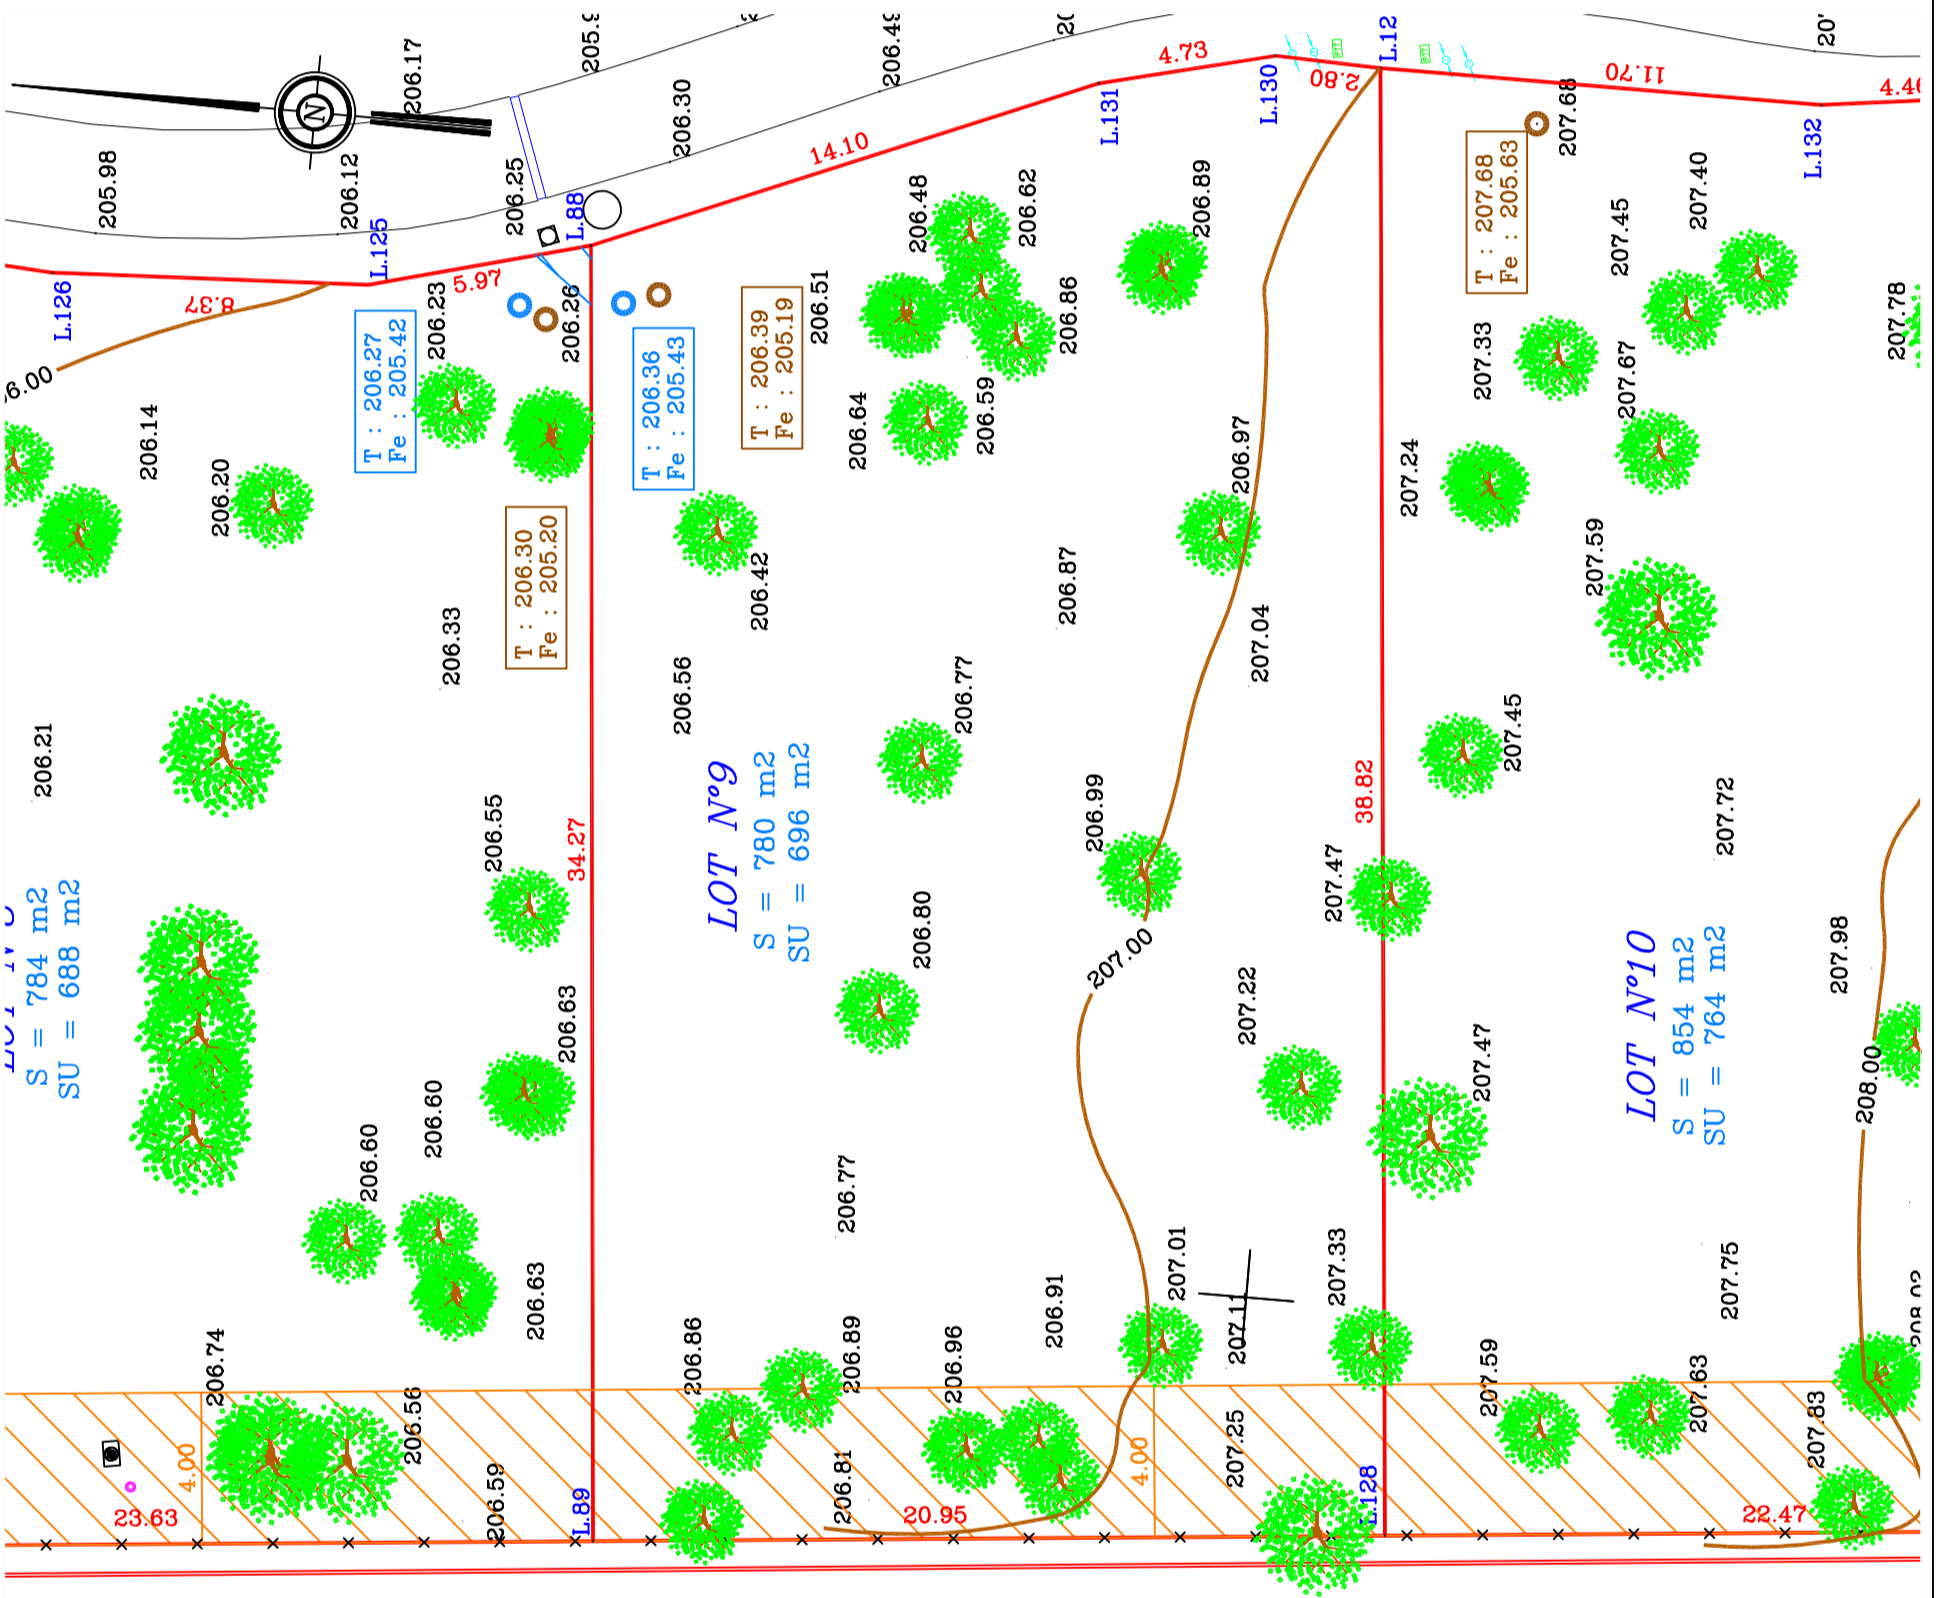


Coordonnées des limites		
MAT	X	Y
L.88	2000976.29	2274019.58
L.89	2000942.14	2274016.68
L.128	2000944.02	2273995.82
L.129	2000982.70	2273999.16
L.130	2000982.79	2274001.95
L.131	2000981.68	2274006.55

### Légende

— Limite des lots  
 — Surface des lots  
 — Surface utile des lots (hors servitudes)

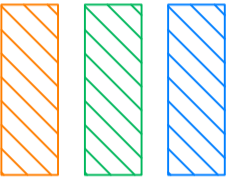

○ Branchement EP  
 ○ Branchement EU  
 ○ Bouche à clé  
 — Plaque France Télécom  
 — Coffret de branchement (Eau - EDF)

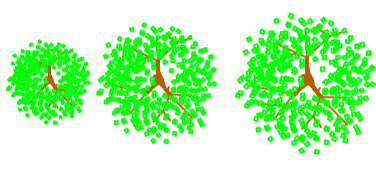

Nota : Les arbustes n'ont pas été relevés