


COMMUNE : TOURRETTES 83440 - VAR

**PLAN PARCELLAIRE**


GOLF RESORT TERRE BLANCHE  
3100 Route de Bagnols-en-Forêt  
83440 TOURRETTES

Représentée par sa Présidente :  
**D & O Management SAS**  
3100 Route de Bagnols-en-Forêt  
83440 TOURRETTES  
Tél. 04.94.39.90.00 - Fax 04.94.39.36.69  
Email : Direction.technique@terre-blanche.com




**TERRE BLANCHE**


**CABINET GEOMETRE EXPERT**

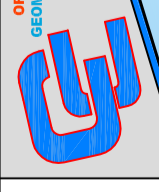

**Patrick HENRY**  
GEOMETRE EXPERT DPLG  
65, AVENUE DU THEATRE ROMAIN - 83 600 FREJUS  
patrick.henry@geometre-expert.fr  
Tél. : 04 94 51 12 06 - Fax : 04 94 52 27 25

**Lot N°10 - "Bois du Riou"**

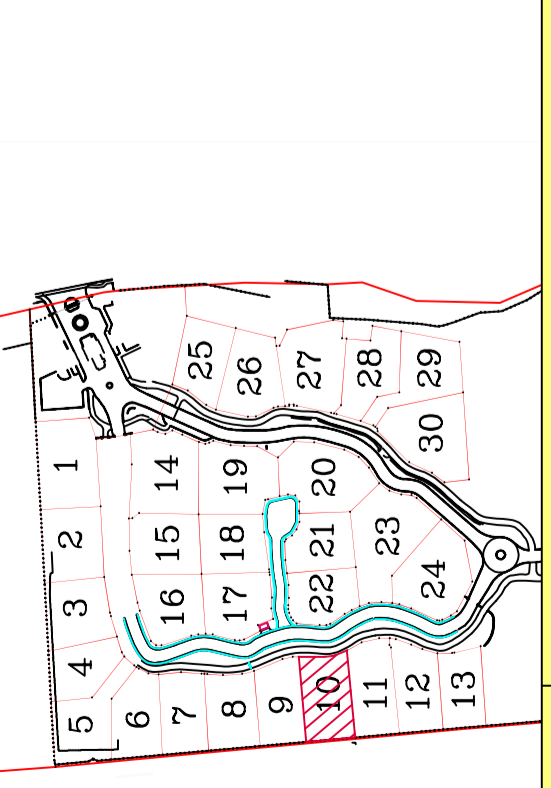REFERENCES CADASTRALES		SECTION	F	N°	N°	1373
						
Date	Indice	Objet de l'indice				
01/10/2014	A	Parcelle origine				
EMETTEUR DOCUMENT : PATRICK HENRY		ECHELLE		PLAN		INDICE
				Secteur		
				Lot		
N° DOSSIER	1	3	3	8	1	
			1/200	ZB 7-1	10	05
					14	A

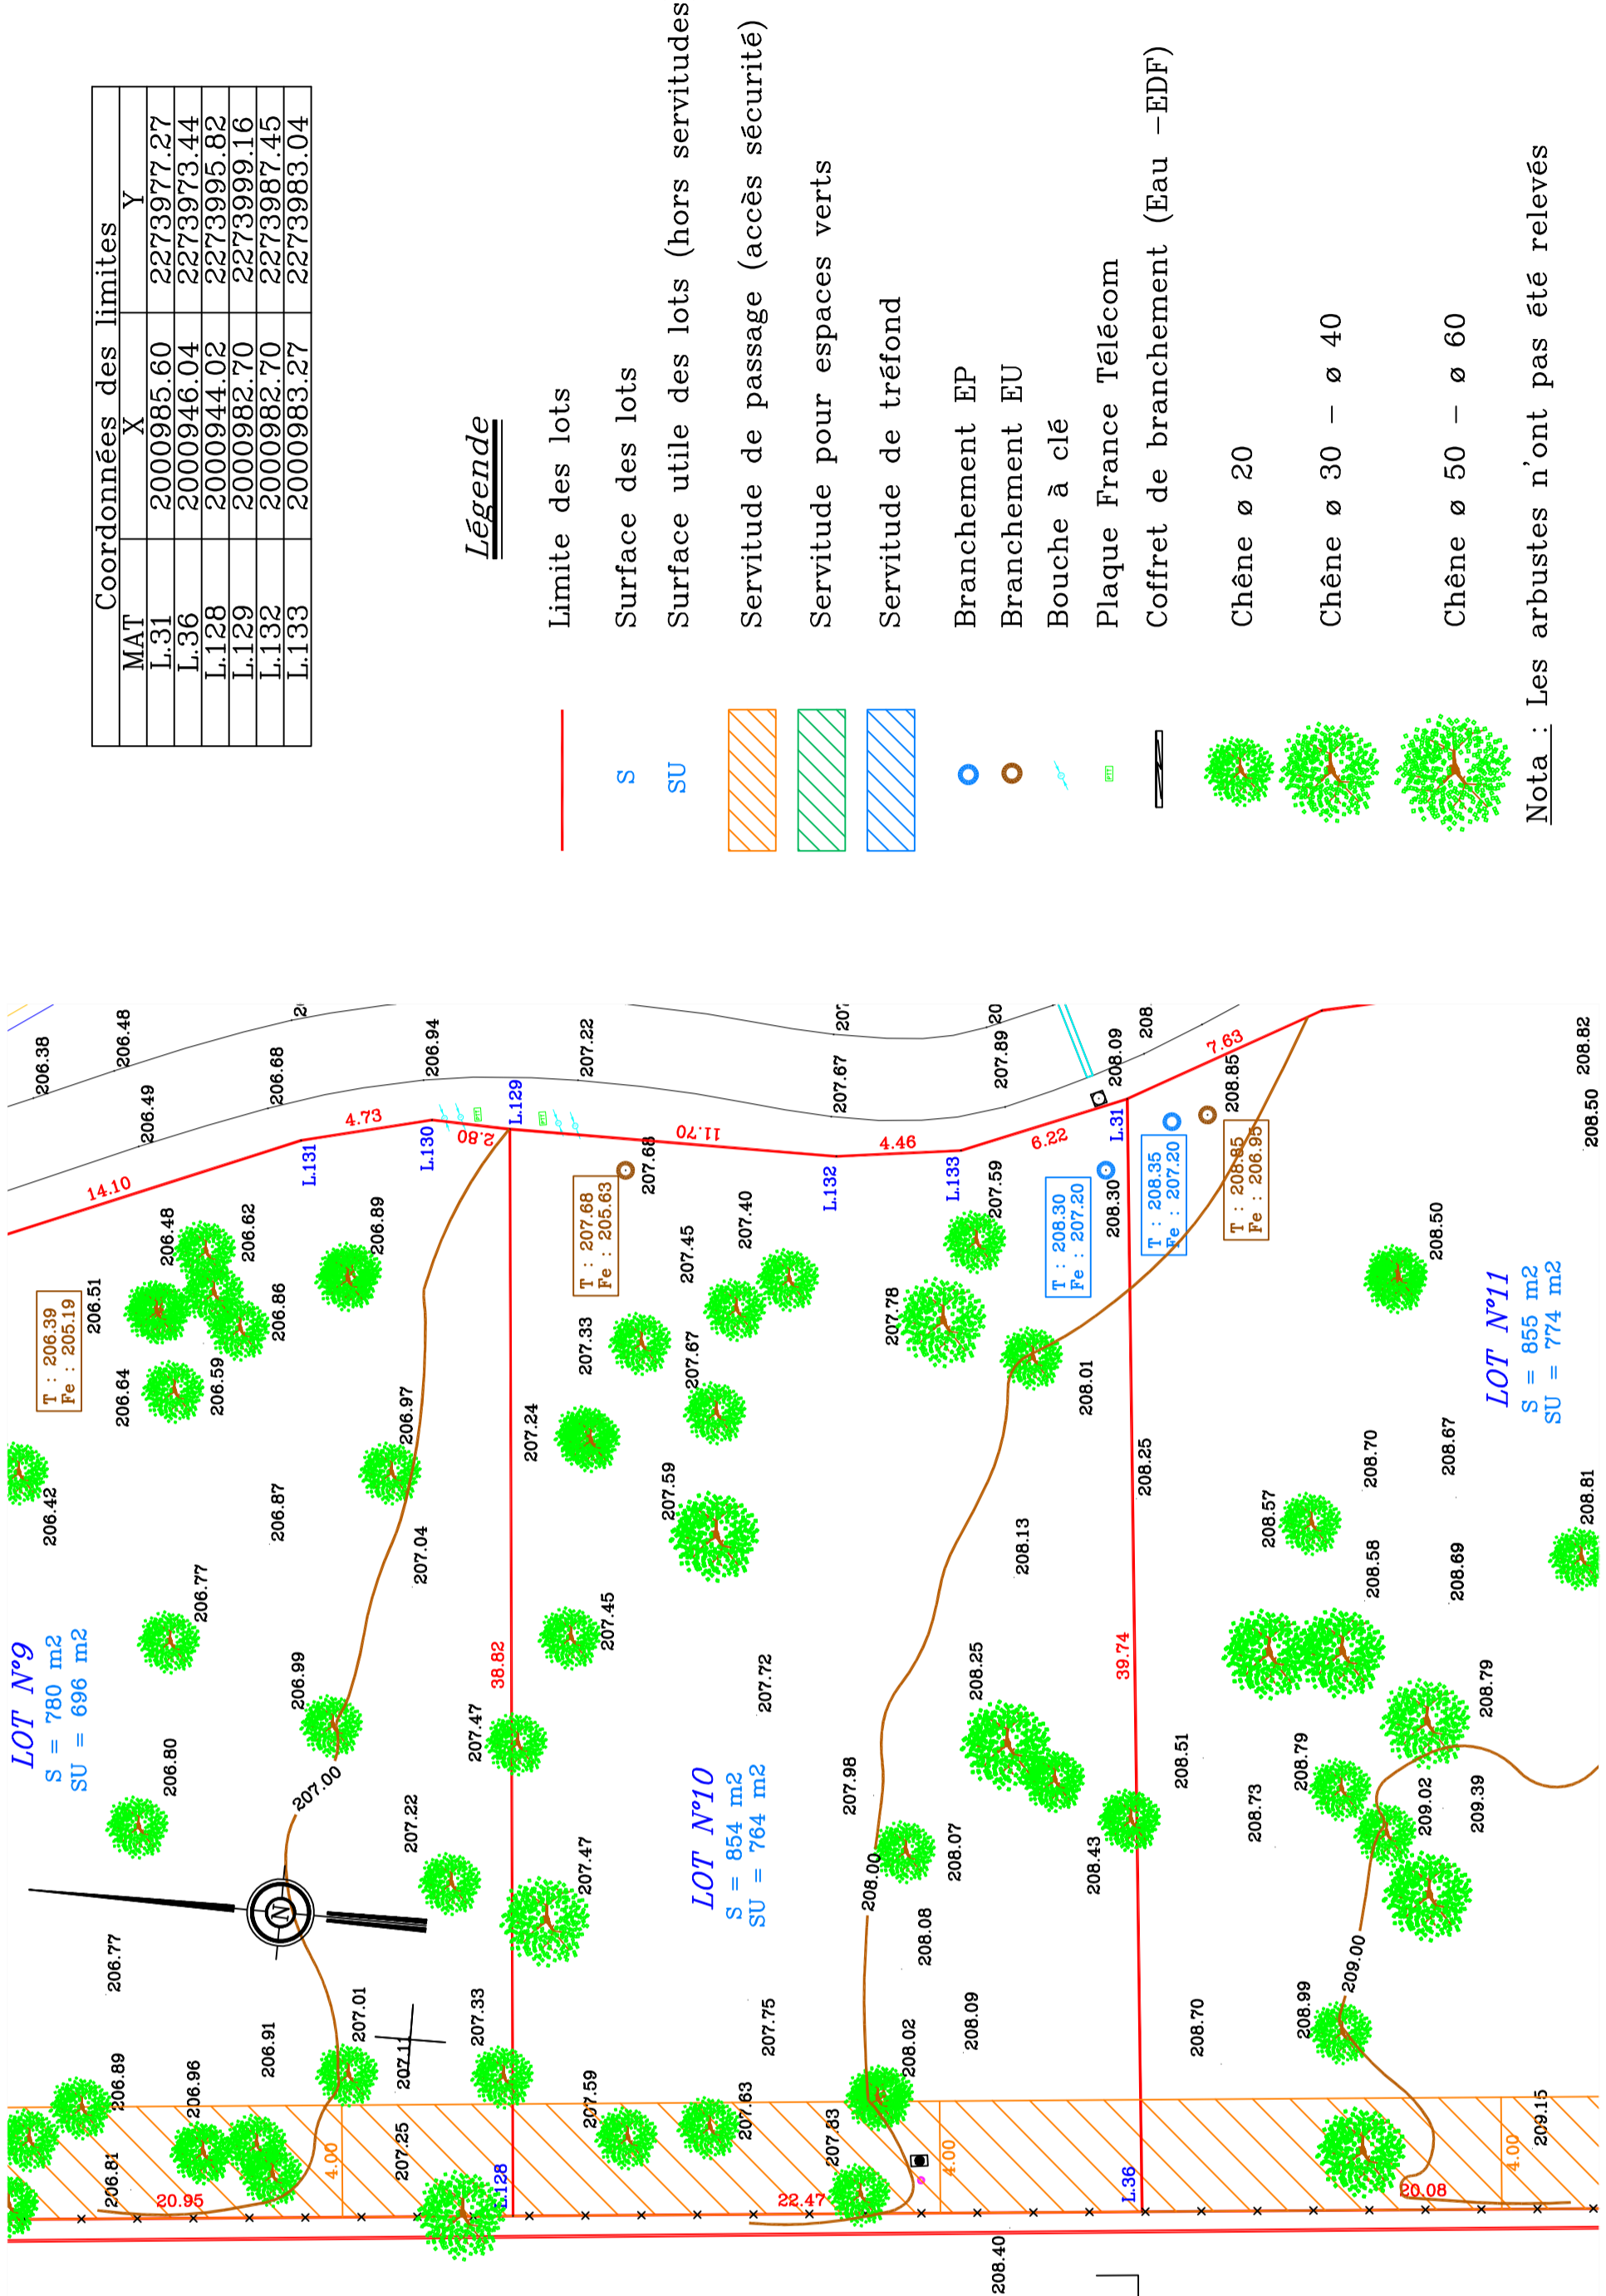

MAT	X	Y
L.31	2000985.60	2273977.27
L.36	2000946.04	2273973.44
L.128	2000944.02	2273995.82
L.129	2000982.70	2273999.16
L.132	2000982.70	2273987.45
L.133	2000983.27	2273983.04

**Légende**

- Limite des lots
- S Surface des lots
- SU Surface utile des lots (hors servitudes)
- [Orange hatched] Servitude de passage (accès sécurité)
- [Green hatched] Servitude pour espaces verts
- [Blue hatched] Servitude de tréfond
- Branchement EP
- Branchement EU
- Bouche à clé
- Plaque France Télécom
- Coffret de branchement (Eau - EDF)
- Chêne ø 20
- Chêne ø 30 - ø 40
- Chêne ø 50 - ø 60

Nota : Les arbustes n'ont pas été relevés

COMMUNE : TOURRETTES 83440 - VAR

## PLAN PARCELLAIRE

**GOLF RESORT TERRE BLANCHE**


3100 Route de Bagnols-en-Forêt  
83440 TOURRETTES

Représentée par sa Présidente :

**D & O Management SAS**  
3100 Route de Bagnols-en-Forêt  
83440 TOURRETTES  
Tél. 04.94.39.90.00 - Fax 04.94.39.36.69  
Email : Direction.technique@terre-blanche.com



**CABINET GEOMETRE EXPERT**

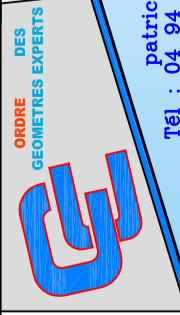


**Patrick HENRY**  
GEOMETRE EXPERT DPLG


65, AVENUE DU THEATRE ROMAIN - 83 600 FREJUS  
patrick.henry@geometre-expert.fr  
Tél : 04 94 51 12 06 - Fax : 04 94 52 27 25

## Lot N°11 - "Bois du Riou"

REFERENCES CADASTRALES SECTION F N° 1374

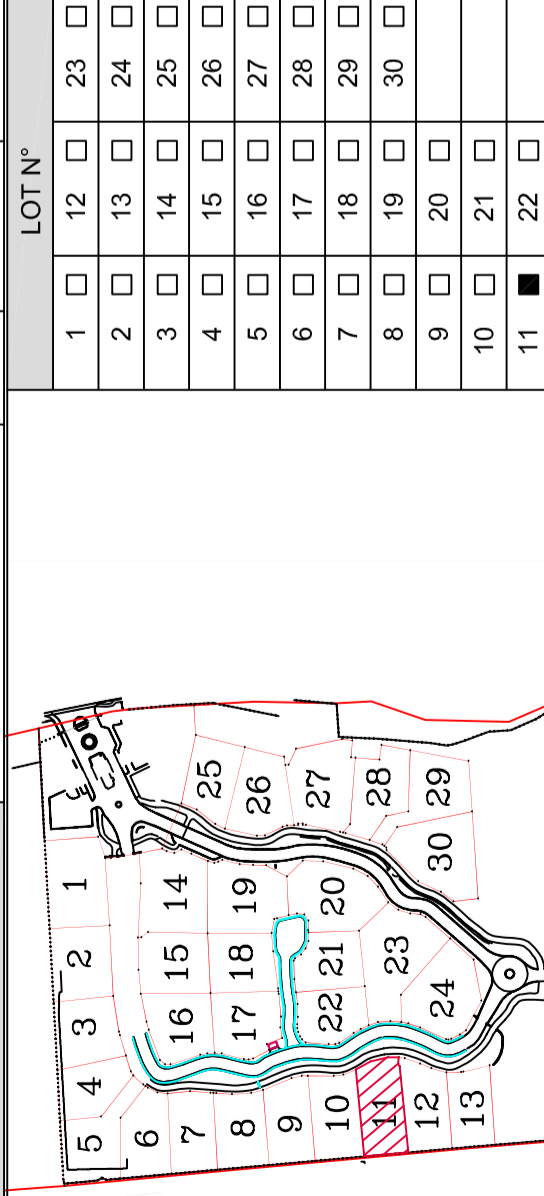

Date	Indice	Objet de l'indice
01/10/2014	A	Parcellaire origine
EMETTEUR DOCUMENT : PATRICK HENRY		
	PLAN	INDICE
	Secteur	Lot
	ZB 7-1	11
ECHELLE		
	1/200	
N° DOSSIER		
1	3	8
		1
		05
		12
		14
		A

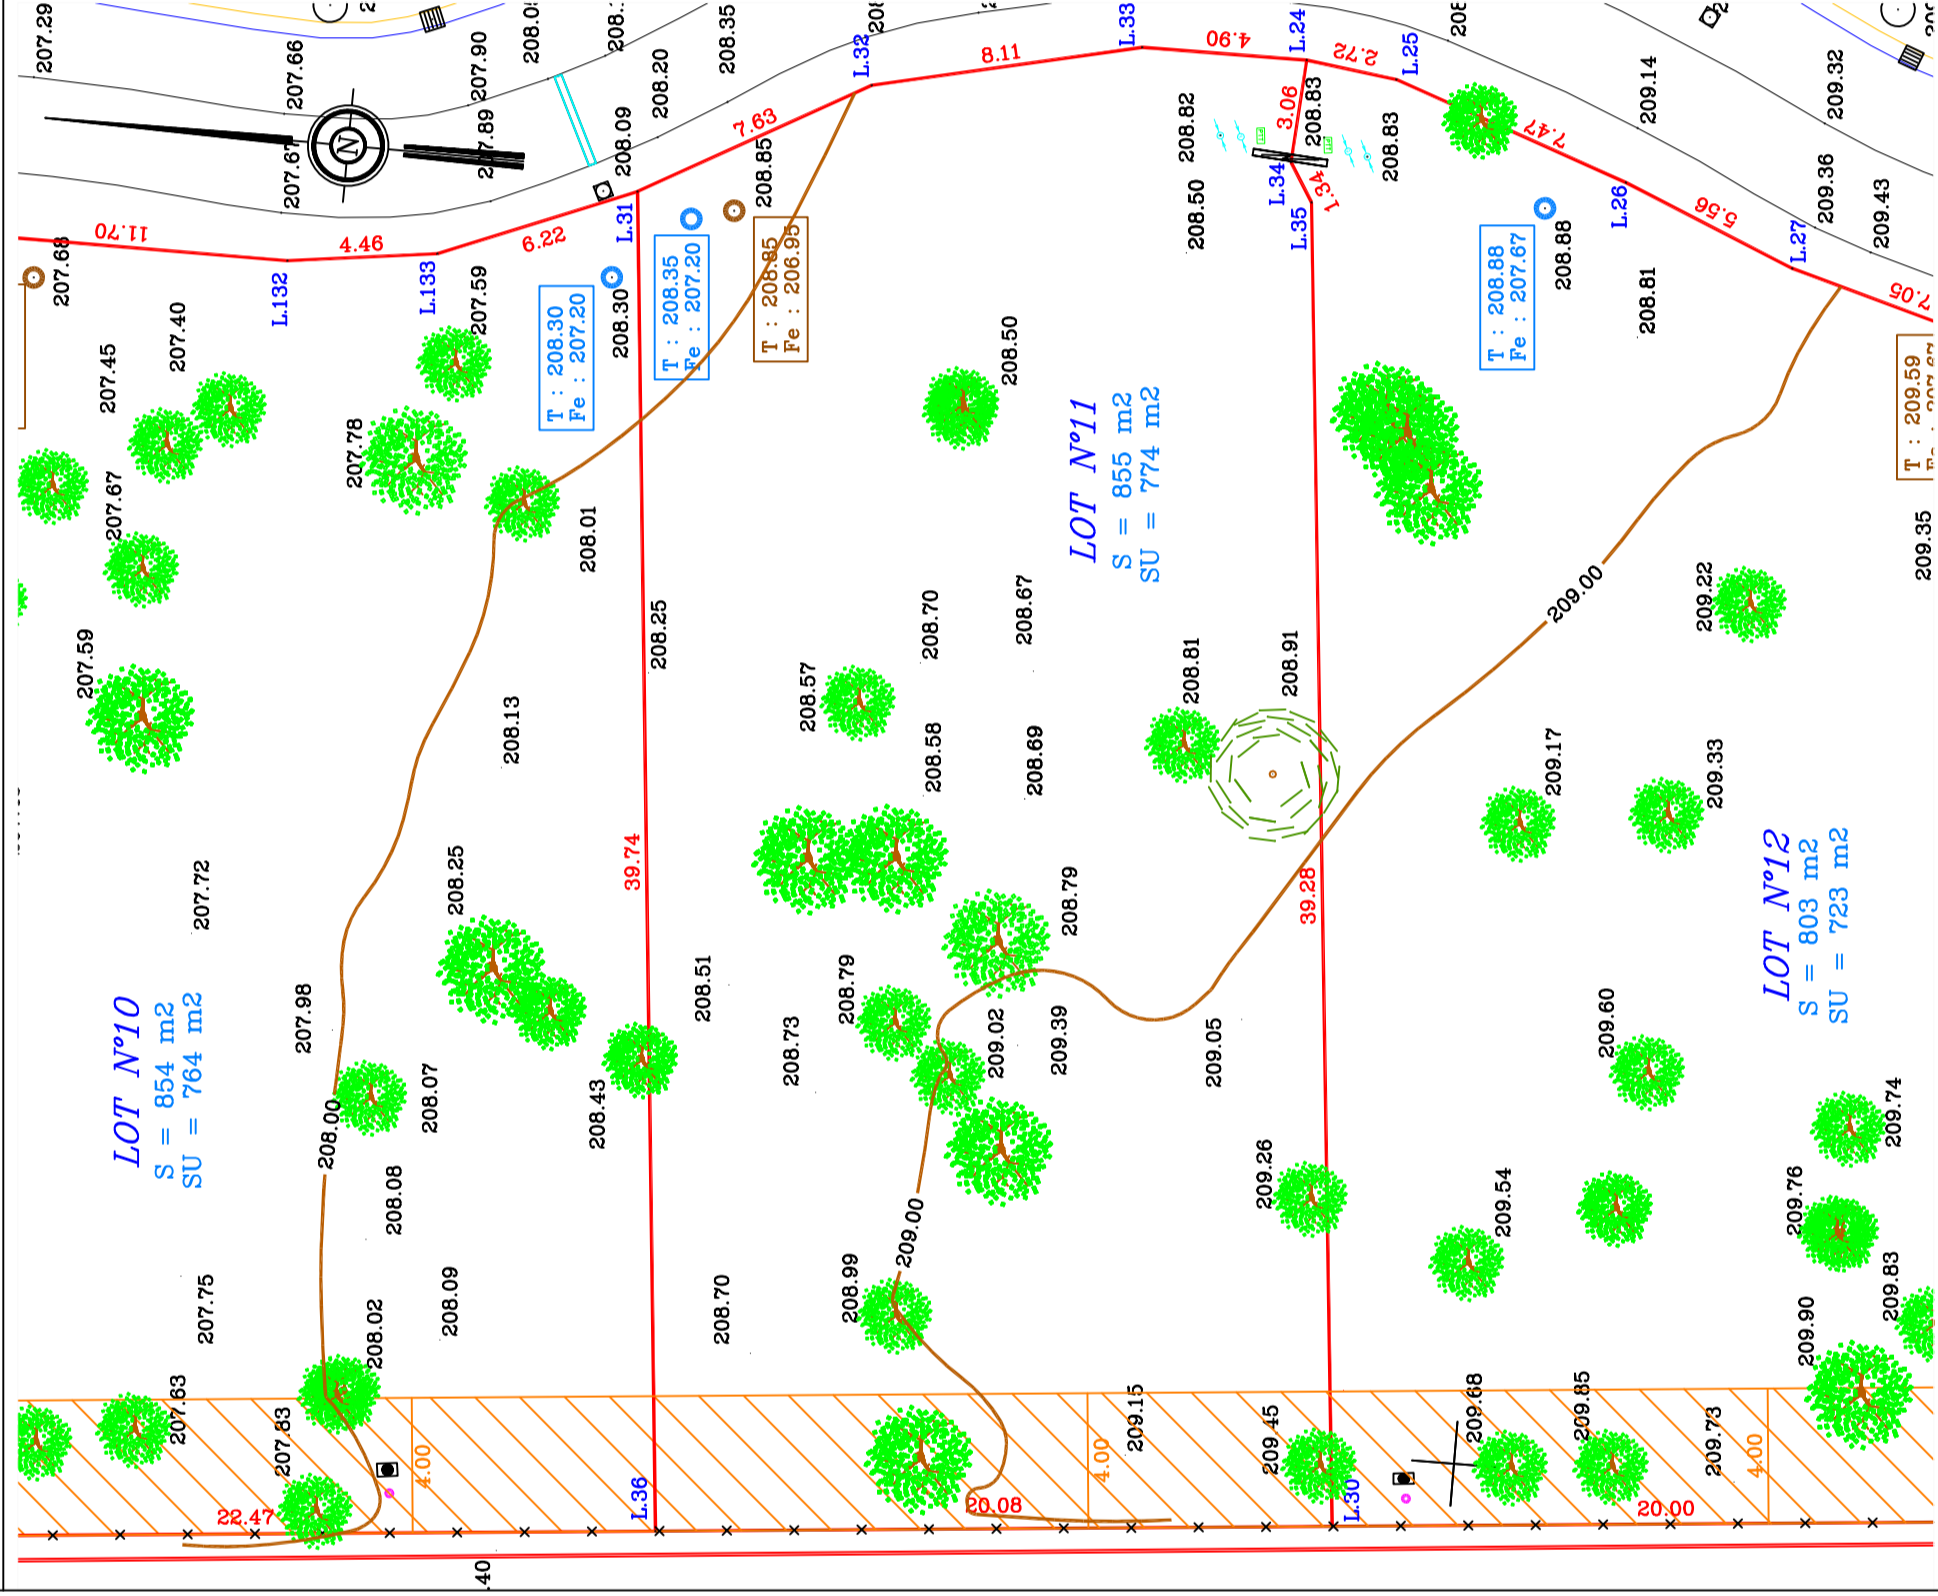

Coordonnées des limites		
MAT	X	Y
L.24	2000991.13	2273957.81
L.30	2000947.85	2273953.44
L.31	2000985.60	2273977.27
L.32	2000989.32	2273970.61
L.33	2000991.11	2273962.70
L.34	2000988.08	2273958.02
L.35	2000986.94	2273957.31
L.36	2000946.04	2273973.44

### Légende

— Limite des lots

S Surface des lots

SU Surface utile des lots (hors servitudes)

Servitude de passage (accès sécurité)

Servitude pour espaces verts

Servitude de tréfond

Branchement EP

Branchement EU

Bouche à clé

Plaque France Télécom

Coffret de branchement (Eau - EDF)

Chêne ø 20

Chêne ø 30 - ø 40

Chêne ø 50 - ø 60

Nota : Les arbustes n'ont pas été relevés