

COMMUNE : TOURRETTES 83440 - VAR

PLAN PARCELLAIRE

GOLF RESORT TERRE BLANCHE

3100 Route de Bagnols-en-Forêt
83440 TOURRETTES

Représentée par sa Présidente :


D & O Management SAS

3100 Route de Bagnols-en-Forêt
83440 TOURRETTES

Tél. 04.94.39.90.00 - Fax 04.94.39.36.69
Email : Direction.technique@terre-blanche.com



CABINET GEOMETRE EXPERT

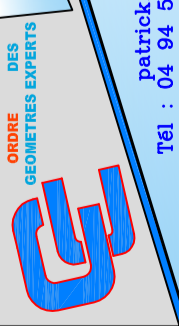

Patrick HENRY

GEOMETRE EXPERT DPLG

65, AVENUE DU THEATRE ROMAIN - 83 600 FREJUS

patrick.henry@geometre-expert.fr

Tel : 04 94 51 12 06 - Fax : 04 94 52 27 25

Lot N°12 - "Bois du Riou"

REFERENCES CADASTRALES

SECTION F N° 1375

Date	Indice	Objet de l'indice										
		Parcellaire origine										
01/10/2014	A	Parcellaire origine										


REFERENCES CADASTRALES

SECTION F N° 1375

Date	Indice	Objet de l'indice										
		Parcellaire origine										
01/10/2014	A	Parcellaire origine										

N° DOSSIER	EMETTEUR DOCUMENT : PATRICK HENRY			ECHELLE	PLAN		INDICE
	1	3	8		Secteur	Lot	
				1/200	ZB 7-1	12	A

N° DOSSIER	EMETTEUR DOCUMENT : PATRICK HENRY			ECHELLE	PLAN		INDICE
	1	3	8		Secteur	Lot	
				1/200	ZB 7-1	12	A

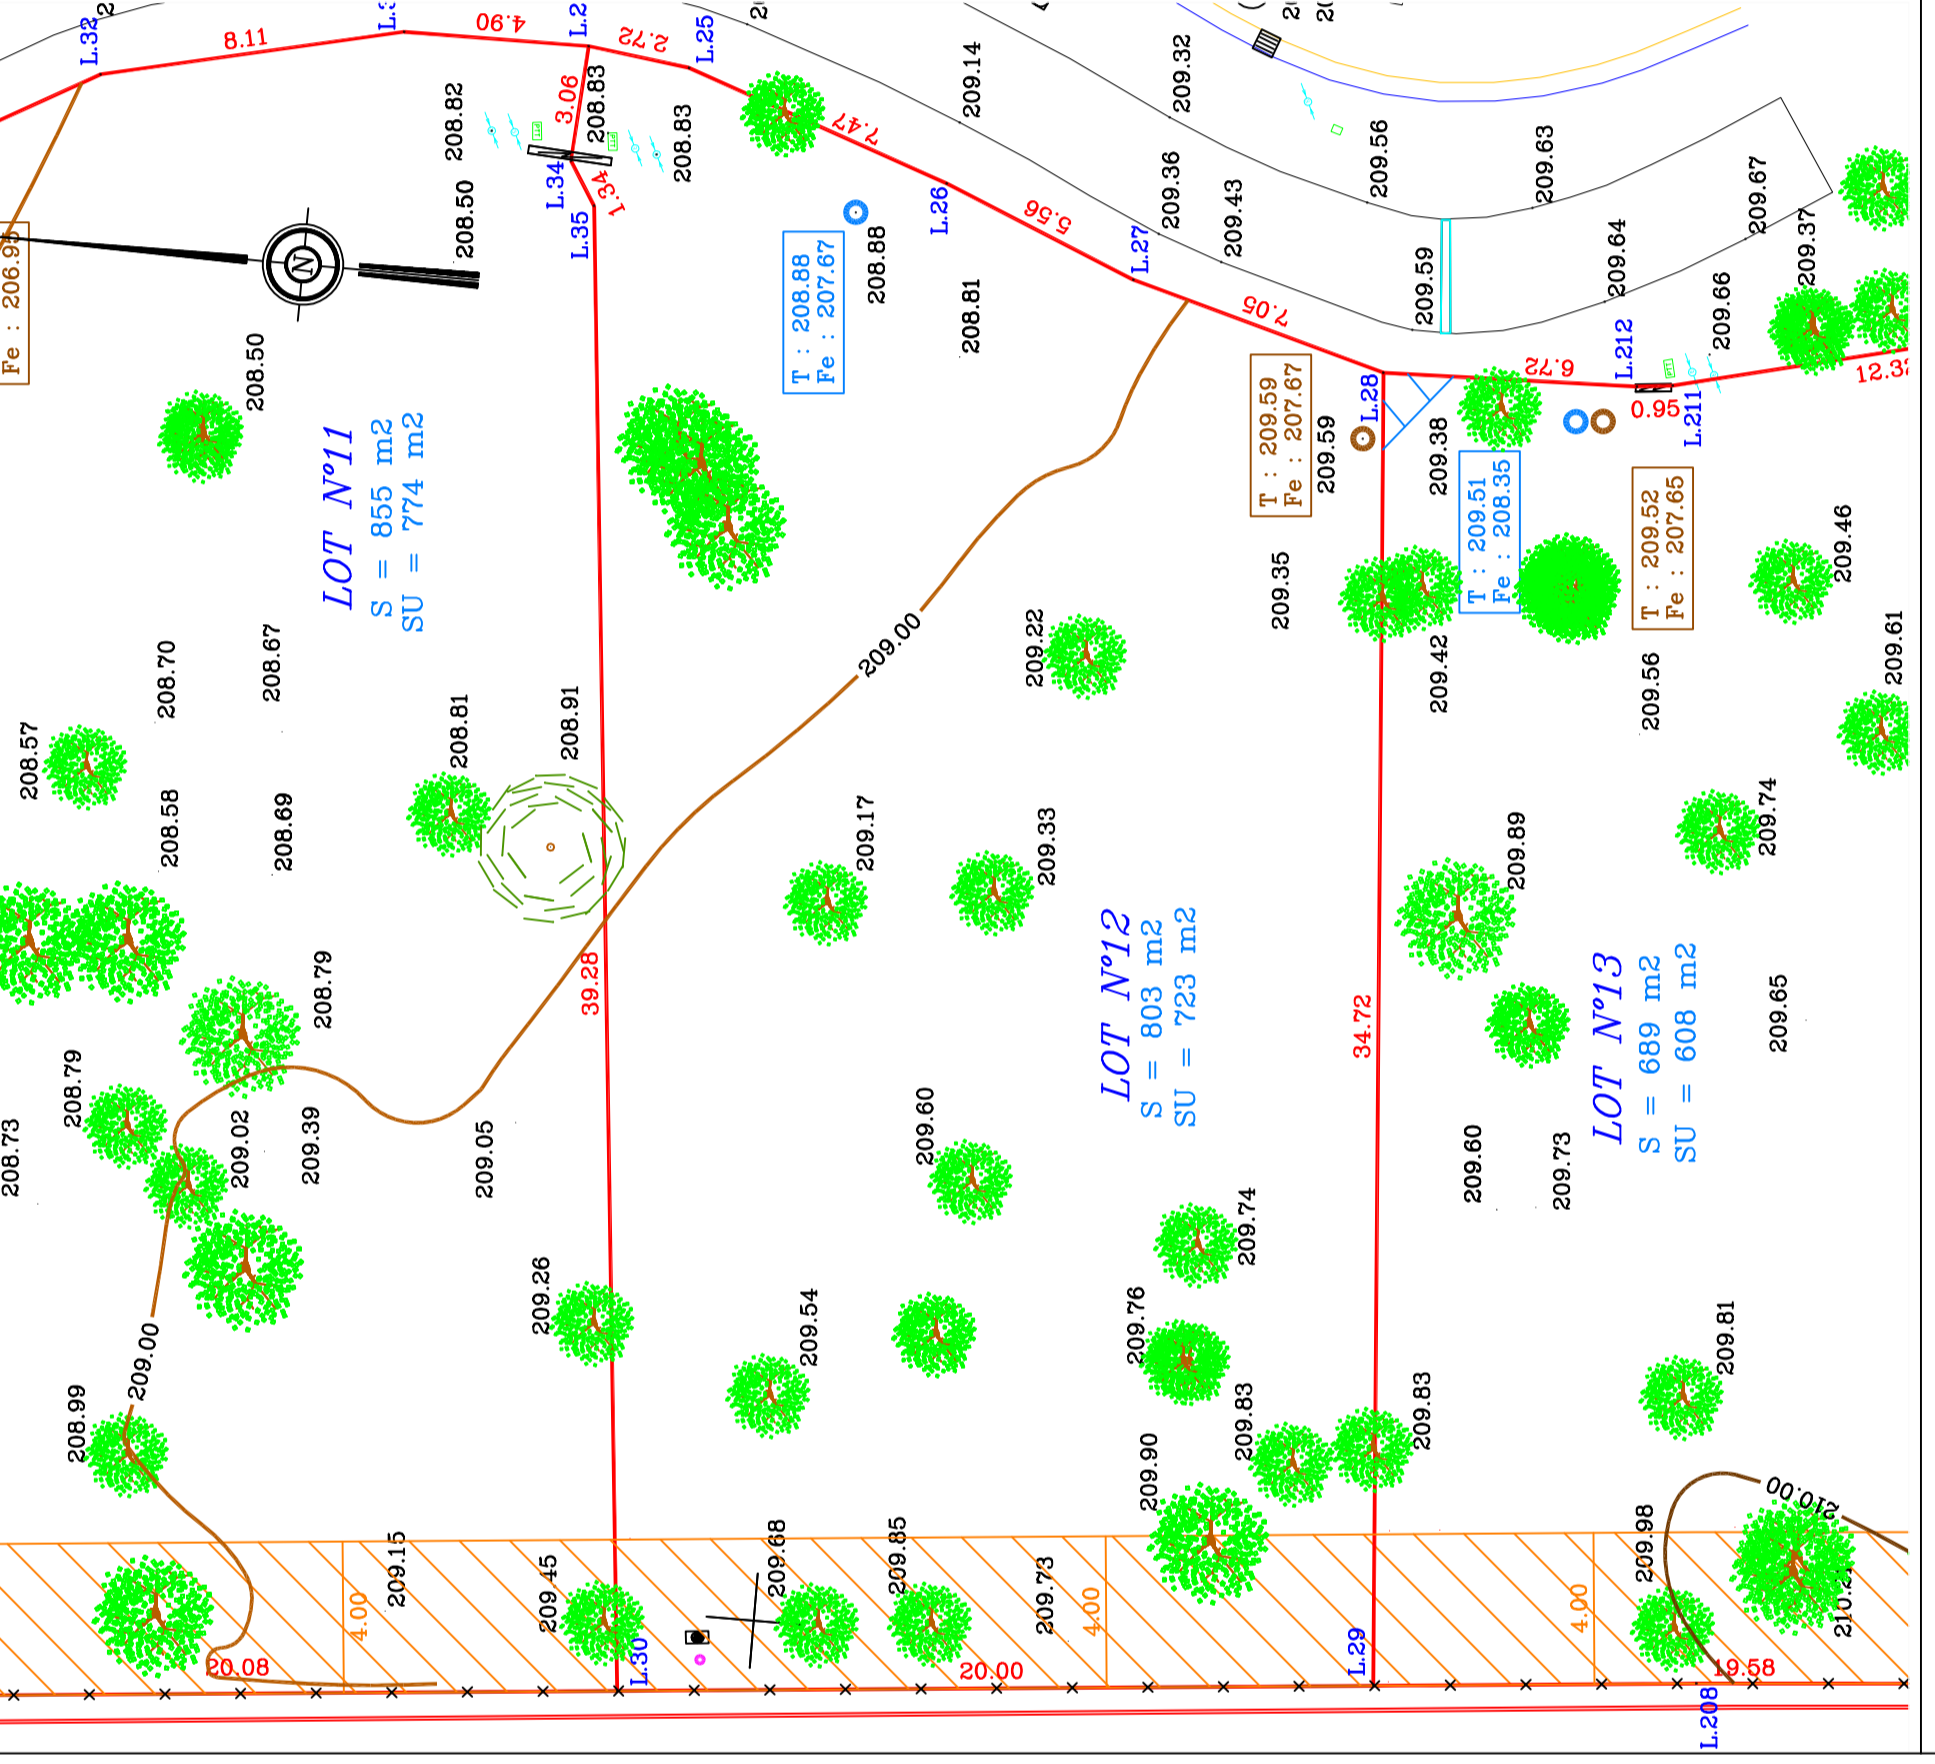

Coordonnées des limites		
MAT	X	Y
L.24	2000991.13	2273957.81
L.25	2000990.78	2273955.11
L.26	2000988.30	2273948.07
L.27	2000986.17	2273942.93
L.28	2000984.27	2273936.14
L.29	2000949.65	2273933.53
L.30	2000947.85	2273953.44
L.34	2000988.08	2273958.02
L.35	2000986.94	2273957.31

Légende

- Limite des lots
- Surface des lots
- Surface utile des lots (hors servitudes)
- Servitude de passage (accès sécurité)
- Servitude pour espaces verts
- Servitude de tréfond
- Branchement EP
- Branchement EU
- Bouche à clé
- Plaque France Télécom
- Coffret de branchement (Eau - EDF)
- Chêne ø 20
- Chêne ø 30 - ø 40
- Chêne ø 50 - ø 60

Nota : Les arbustes n'ont pas été relevés

COMMUNE : TOURRETTES 83440 - VAR


PLAN PARCELLAIRE

GOLF RESORT TERRE BLANCHE
3100 Route de Bagnols-en-Forêt
83440 TOURRETTES

Représentée par sa Présidente :
D & O Management SAS
3100 Route de Bagnols-en-Forêt
83440 TOURRETTES
Tél. 04.94.39.90.00 - Fax 04.94.39.36.69
Email : Direction.technique@terre-blanche.com




CABINET GEOMETRE EXPERT

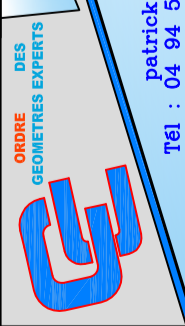

Patrick HENRY
GEOMETRE EXPERT DPLG
65, AVENUE DU THEATRE ROMAIN - 83 600 FREJUS
patrick.henry@geometre-expert.fr
Tél : 04 94 51 12 06 - Fax : 04 94 52 27 25

Lot N°13 - "Bois du Riou"

REFERENCES CADASTRALES SECTION F N° 1376

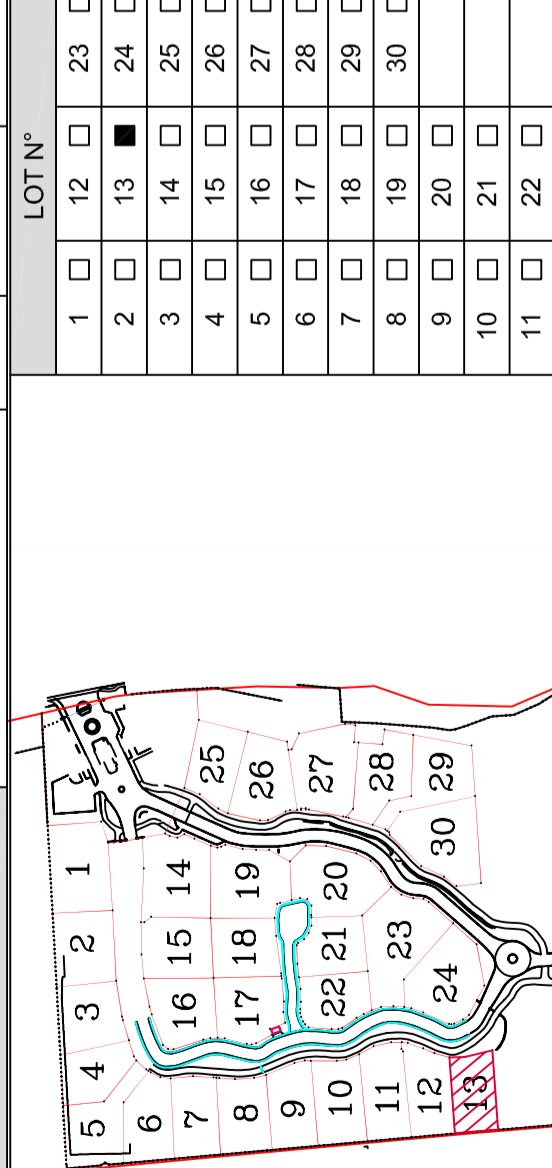

Date	Indice	Objet de l'indice			
01/10/2014	A	Parcellaire origine			
EMETTEUR DOCUMENT : PATRICK HENRY		ECHELLE		INDICE	
N° DOSSIER	1 3 3 8 1	PLAN			
		Secteur	Lot	DATE	
		ZB 7-1	13	05 12 14	A

Coordonnées des limites		
MAT	X	Y
L.28	2000984.27	2273936.14
L.29	2000949.65	2273933.53
L.208	2000950.41	2273925.02
L.209	2000951.32	2273914.02
L.210	2000987.47	2273916.52
L.211	2000984.57	2273928.49

Légende

— Limite des lots

S Surface des lots

SU Surface utile des lots (hors servitudes)

▨ Servitude de passage (accès sécurisé)

▨ Servitude pour espaces verts

▨ Servitude de tréfond

○ Branchement EP

○ Branchement EU

⚡ Bouche à clé

☑ Plaque France Télécom

☑ Coffret de branchement (Eau - EDF)

🌳 Chêne ø 20

🌳 Chêne ø 30 - ø 40

🌳 Chêne ø 50 - ø 60

Nota : Les arbustes n'ont pas été relevés