

COMMUNE : TOURRETTES 83440 - VAR

PLAN PARCELLAIRE

GOLF RESORT TERRE BLANCHE
31000 Route de Bagnols-en-Forêt
83440 TOURRETTES




Représentée par sa Présidente :
D & O Management SAS
31000 Route de Bagnols-en-Forêt
83440 TOURRETTES
Tél. 04.94.39.90.00 - Fax 04.94.39.36.69
Email : Direction.technique@terre-blanche.com

CABINET GEOMETRE EXPERT

Patrick HENRY
GEOMETRE EXPERT DPLG
65, AVENUE DU THEATRE ROMAIN - 83 600 FREJUS
patrick.henry@geometre-expert.fr
Tél : 04 94 51 12 06 - Fax : 04 94 52 27 25


Lot N°17 - "Bois du Riou"

REFERENCES CADASTRALES	SECTION	F	N°	1380
------------------------	---------	---	----	------

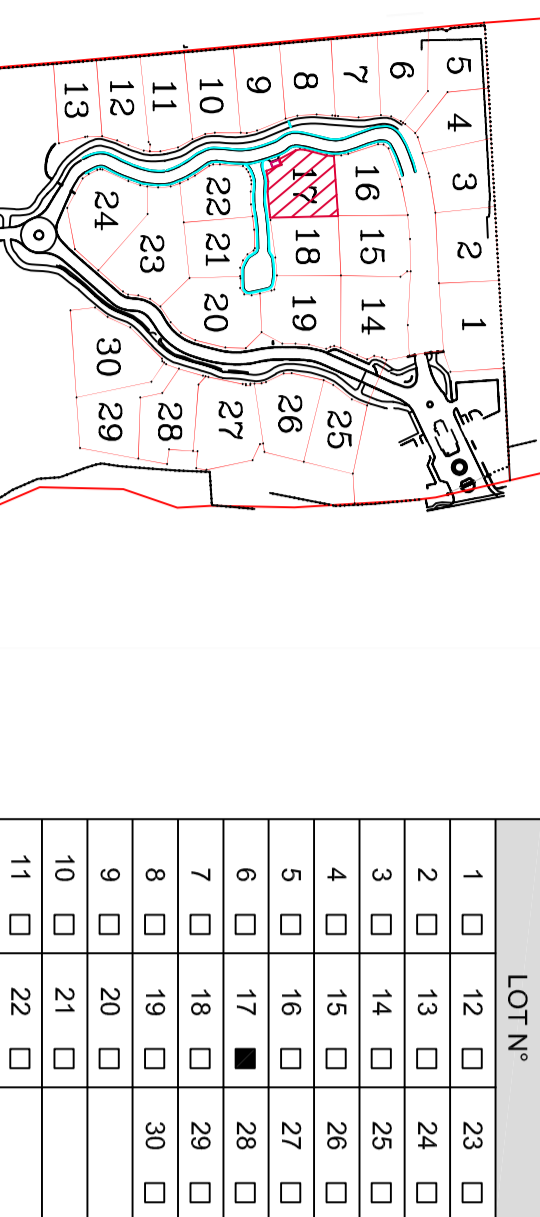

Date	Indice	Objet de l'indice
01/10/2014	A	Parcelle d'origine

EMETTEUR DOCUMENT : PATRICK HENRY		ECHELLE		PLAN		DATE		INDICE	
N° DOSSIER				Secteur	Lot				
1	3	3	8	1	17	05	12	14	A
			1/200	ZB 7-1					

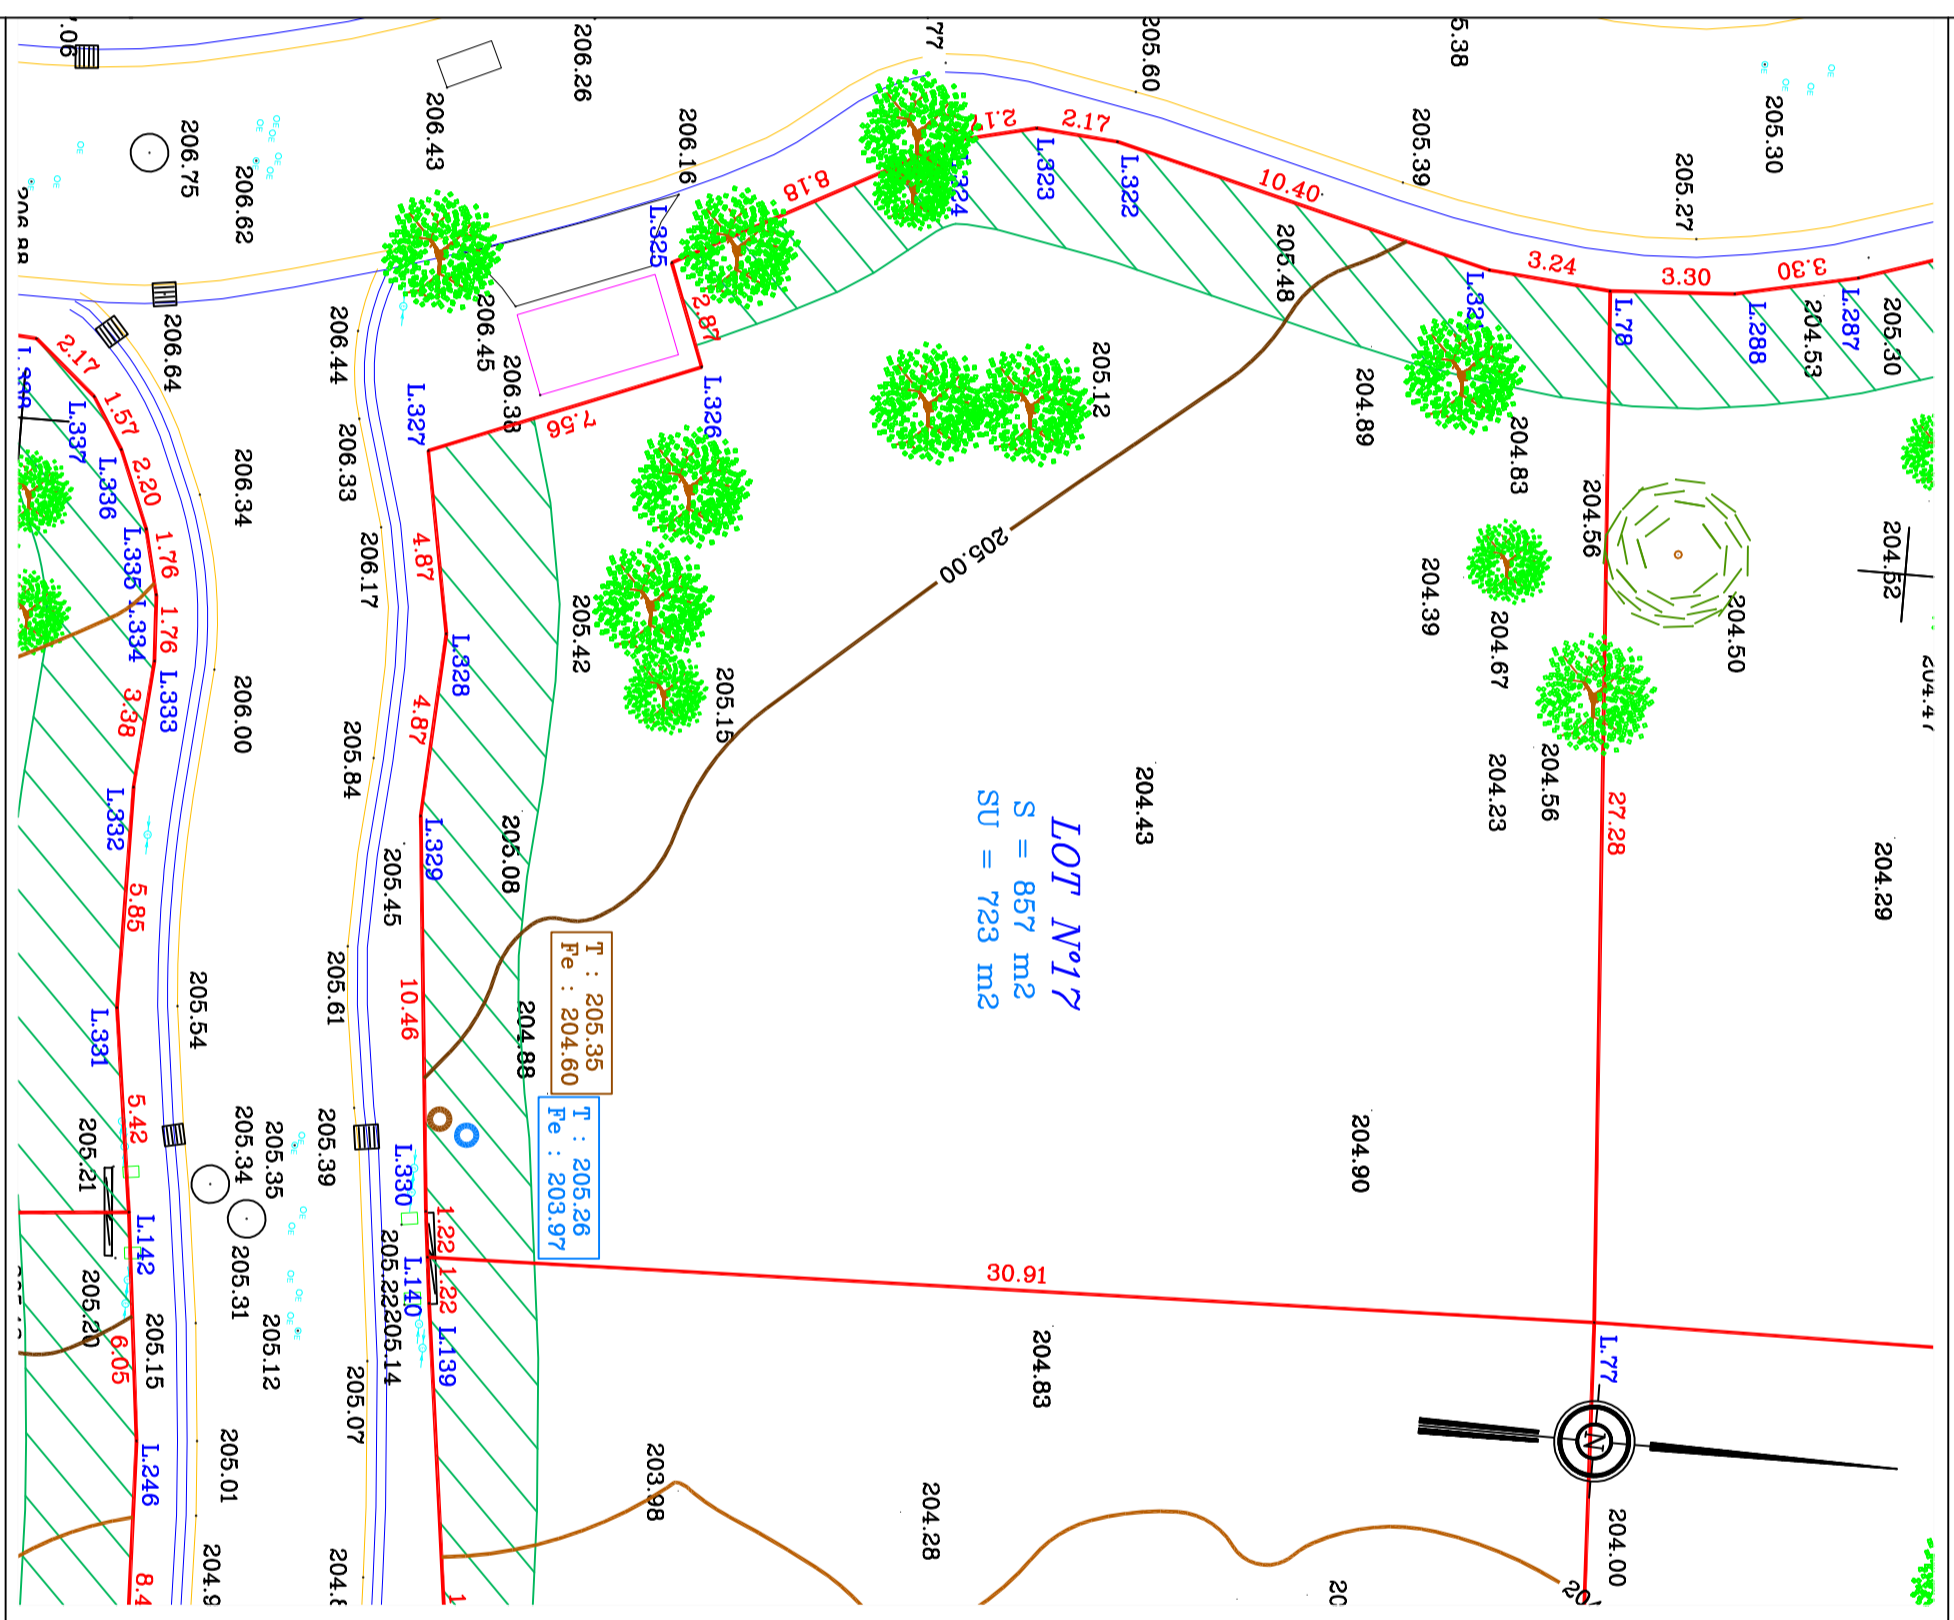

Coordonnées des limites		
MAT	X	Y
L.77	2001020.40	2274043.44
L.78	2000993.18	2274041.60
L.140	2001021.24	2274012.54
L.321	2000992.89	2274038.37
L.322	2000990.32	2274028.29
L.323	2000990.14	2274026.12
L.324	2000990.64	2274024.01
L.325	2000994.49	2274016.80
L.326	2000997.17	2274017.82
L.327	2000999.98	2274010.80
L.328	2001004.76	2274011.67
L.329	2001009.62	2274011.40
L.330	2001020.03	2274012.40

Légende

- Limite des lots
- Surface des lots
- Surface utile des lots (hors servitudes)
- Servitude de passage (accès sécurité)
- Servitude pour espaces verts
- Servitude de tréfond
- Branchement EP
- Branchement EU
- Bouche à clé
- Plaque France Télécom
- Coffret de branchement (Eau - EDF)
- Chêne ø 20
- Chêne ø 30 - ø 40
- Chêne ø 50 - ø 60

Nota : Les arbustes n'ont pas été relevés

