

COMMUNE : TOURRETTES 83440 - VAR

PLAN PARCELLAIRE

GOLF RESORT TERRE BLANCHE
3100 Route de Bagnols-en-Forêt
83440 TOURRETTES




Représentée par sa Présidente :
D & O Management SAS
3100 Route de Bagnols-en-Forêt
83440 TOURRETTES
Tél. 04.94.39.90.00 - Fax 04.94.39.36.69
Email : Direction.technique@terre-blanche.com

CABINET GEOMETRE EXPERT

Patrick HENRY
GEOMETRE EXPERT DPLG
65, AVENUE DU THEATRE ROMAIN - 83 600 FREJUS
Tél : 04 94 51 12 06 - Fax : 04 94 52 27 25

Lot N°19 - "Bois du Riou"


REFERENCES CADASTRALES	SECTION	F	N°	1382
------------------------	---------	---	----	------

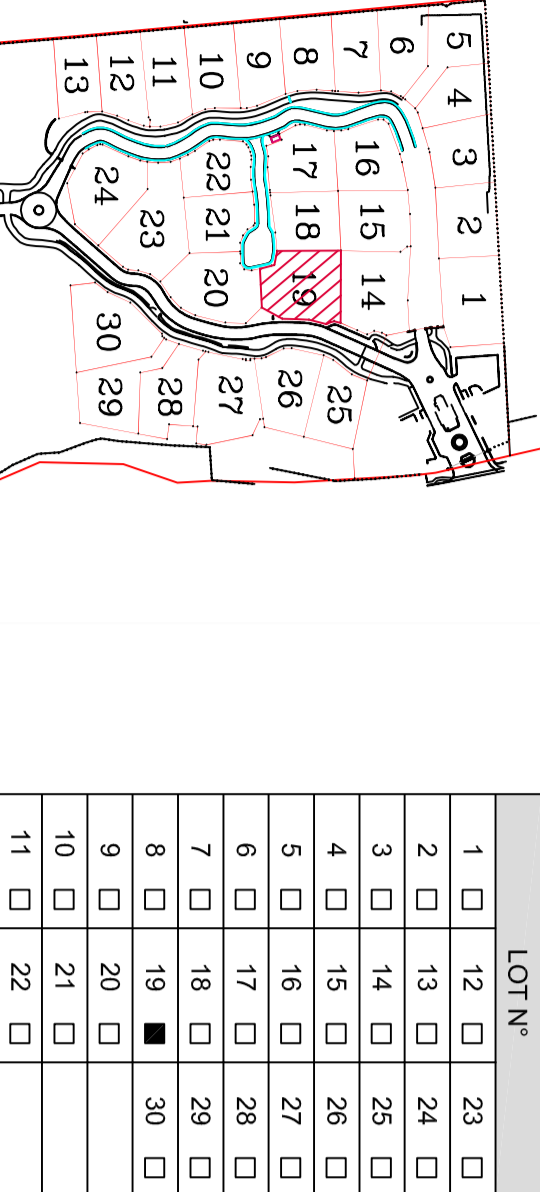

LOT N°				
1	<input type="checkbox"/>	12	<input type="checkbox"/>	23
2	<input type="checkbox"/>	13	<input type="checkbox"/>	24
3	<input type="checkbox"/>	14	<input type="checkbox"/>	25
4	<input type="checkbox"/>	15	<input type="checkbox"/>	26
5	<input type="checkbox"/>	16	<input type="checkbox"/>	27
6	<input type="checkbox"/>	17	<input type="checkbox"/>	28
7	<input type="checkbox"/>	18	<input type="checkbox"/>	29
8	<input type="checkbox"/>	19	<input checked="" type="checkbox"/>	30
9	<input type="checkbox"/>	20	<input type="checkbox"/>	
10	<input type="checkbox"/>	21	<input type="checkbox"/>	
11	<input type="checkbox"/>	22	<input type="checkbox"/>	

Date	Indice	Objet de l'indice
01/10/2014	A	Parcellaire origine

EMETTEUR DOCUMENT : PATRICK HENRY		ECHELLE		PLAN		DATE		INDICE	
		1/200		Secteur					
				Lot					
N° DOSSIER	1	3	3	8	1	19	05	12	14
									A

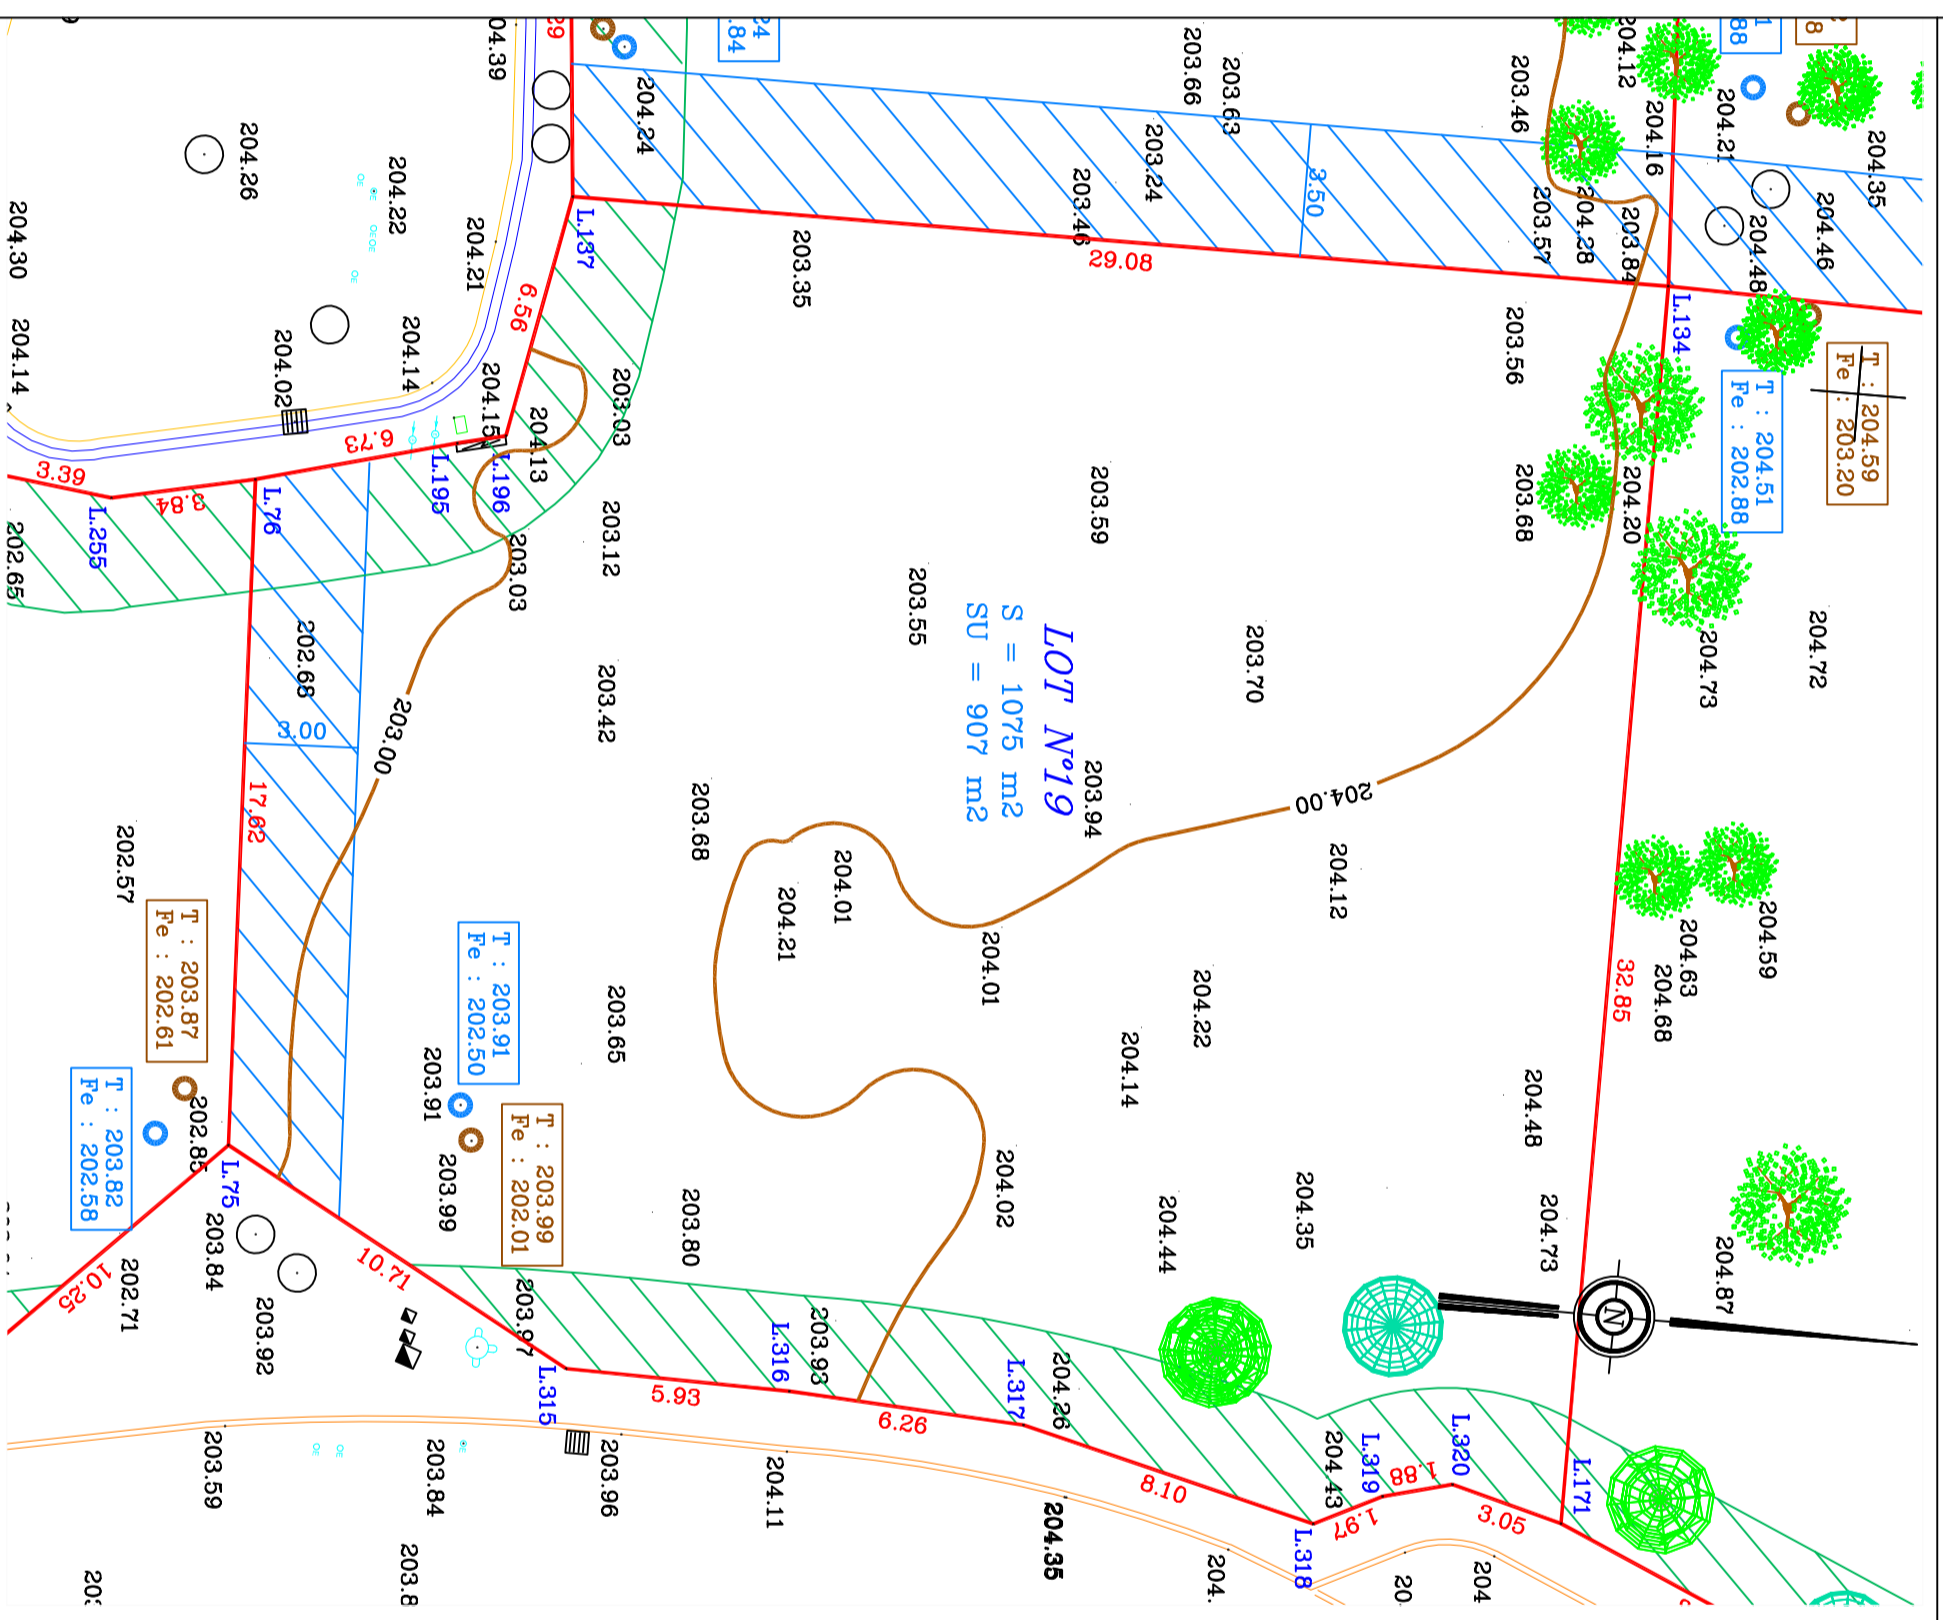

Coordonnées des limites		
MAT	X	Y
L.75	2001073.37	2274008.69
L.76	2001055.77	2274007.94
L.134	2001047.58	2274044.76
L.137	2001047.62	2274015.68
L.171	2001080.43	2274044.65
L.195	2001054.37	2274013.18
L.196	2001054.07	2274014.45
L.315	2001078.53	2274018.08
L.316	2001078.63	2274024.01
L.317	2001079.01	2274030.26
L.318	2001080.98	2274038.12
L.319	2001080.10	2274039.88
L.320	2001079.63	2274041.70

Légende

- Limite des lots
- Surface des lots
- Surface utile des lots (hors servitudes)
- Servitude de passage (accès sécurité)
- Servitude pour espaces verts
- Servitude de tréfond
- Branchement EP
- Branchement EU
- Bouche à clé
- Plaque France Télécom
- Coffret de branchement (Eau - EDF)
- Chêne ø 20
- Chêne ø 30 - ø 40
- Chêne ø 50 - ø 60

Nota : Les arbustes n'ont pas été relevés