

COMMUNE : TOURRETTES 83440 - VAR

## PLAN PARCELLAIRE

GOLF RESORT TERRE BLANCHE

3100 Route de Bagnols-en-Forêt  
83440 TOURRETTES



Représentée par sa Présidente :  
**D & O Management SAS**


3100 Route de Bagnols-en-Forêt  
83440 TOURRETTES  
Tél. 04.94.39.90.00 - Fax 04.94.94.39.36.69  
Email : Direction.technique@terre-blanche.com

CABINET GEOMETRE EXPERT

65, AVENUE DU THEATRE ROMAIN - 83 600 FREJUS  
patrick.henry@geometre-expert.fr  
Tél : 04 94 51 12 06 - Fax : 04 94 52 27 25

# Lot N°20 - "Bois du Riou"


REFERENCES CADASTRALES	SECTION	F	N°	1383
------------------------	---------	---	----	------

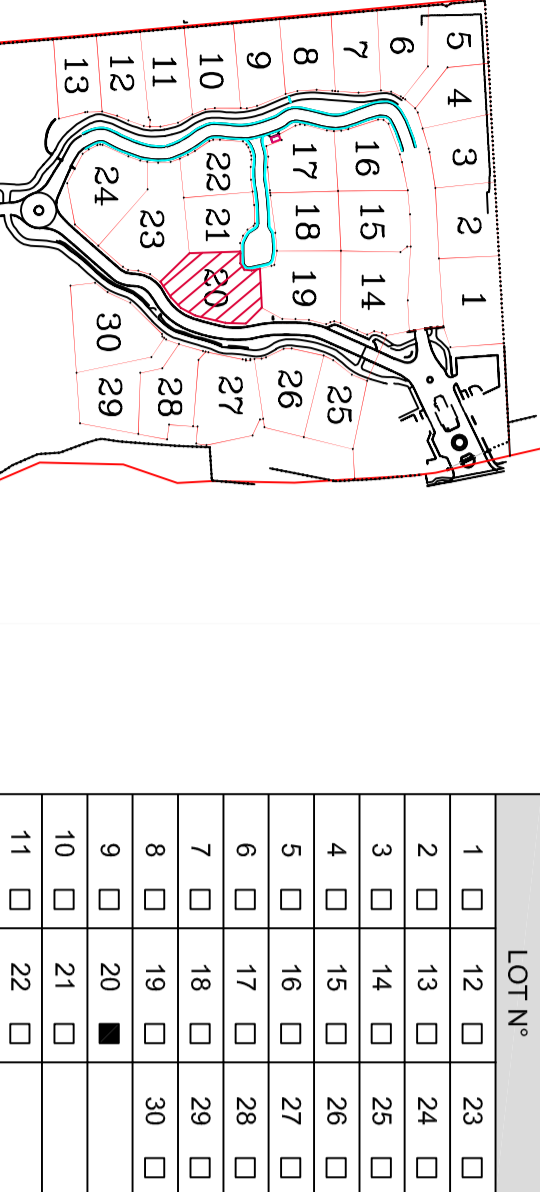

LOT N°				
1	<input type="checkbox"/>	12	<input type="checkbox"/>	23
2	<input type="checkbox"/>	13	<input type="checkbox"/>	24
3	<input type="checkbox"/>	14	<input type="checkbox"/>	25
4	<input type="checkbox"/>	15	<input type="checkbox"/>	26
5	<input type="checkbox"/>	16	<input type="checkbox"/>	27
6	<input type="checkbox"/>	17	<input type="checkbox"/>	28
7	<input type="checkbox"/>	18	<input type="checkbox"/>	29
8	<input type="checkbox"/>	19	<input type="checkbox"/>	30
9	<input type="checkbox"/>	20	<input checked="" type="checkbox"/>	
10	<input type="checkbox"/>	21	<input type="checkbox"/>	
11	<input type="checkbox"/>	22	<input type="checkbox"/>	

Date	Indice	Objet de l'indice
01/10/2014	A	Parcelle d'origine

EMETTEUR DOCUMENT : PATRICK HENRY		ECHELLE		PLAN		DATE		INDICE				
N° DOSSIER	1	3	3	8	1	1/200	ZB 7-1	20	05	12	14	A

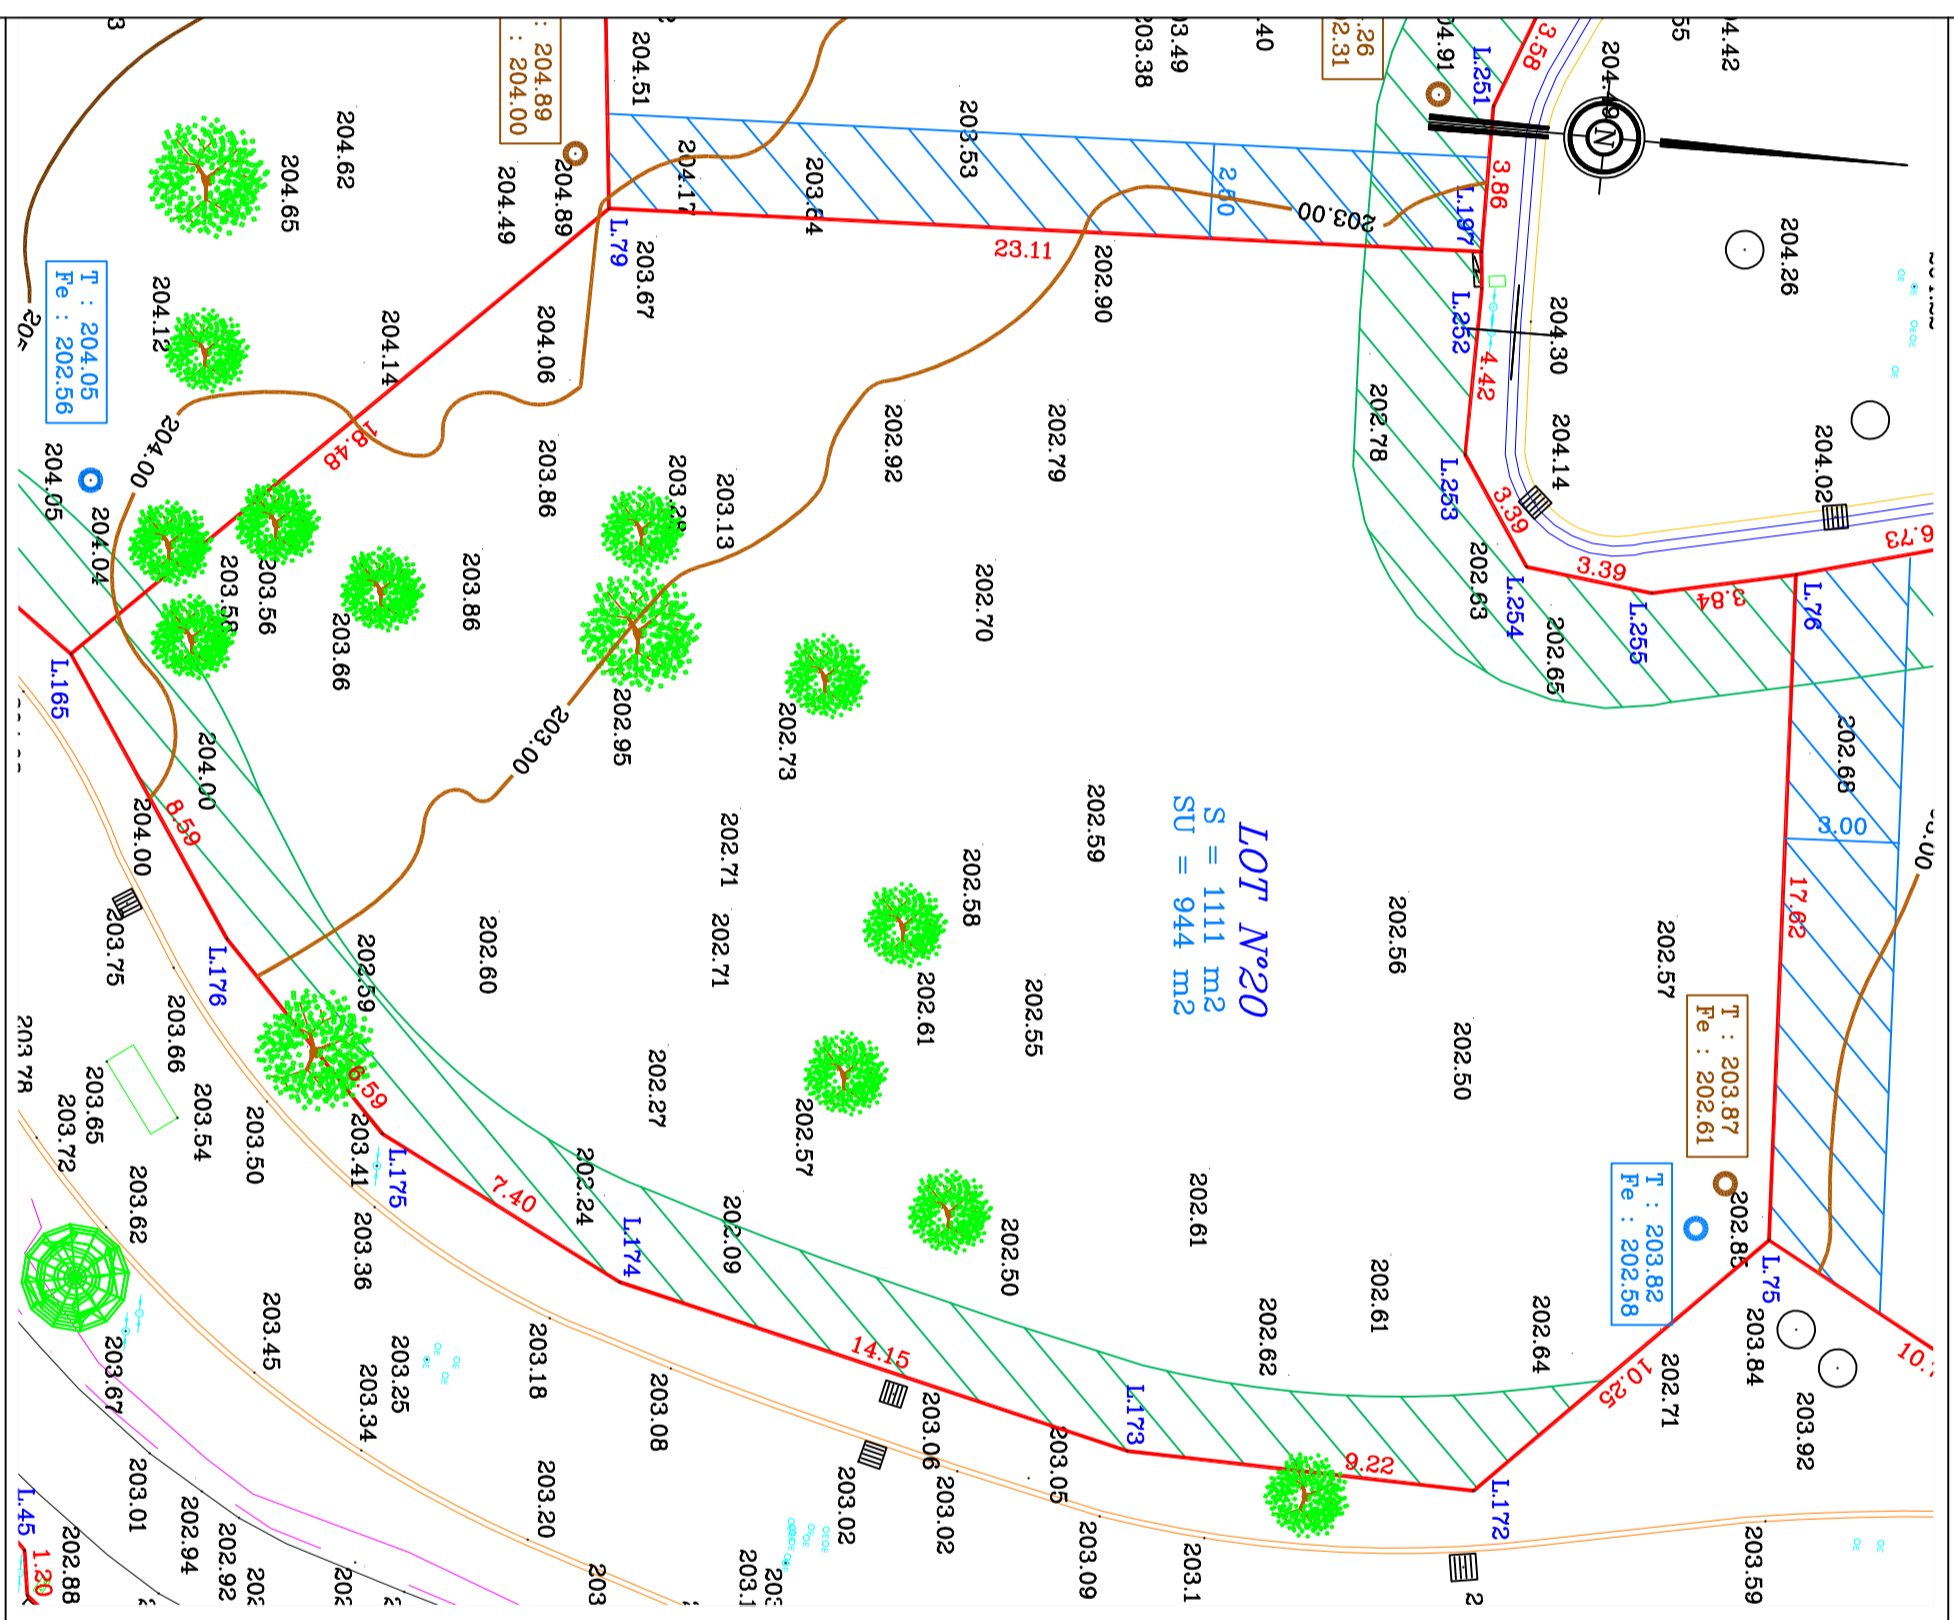

Coordonnées des limites		
MAT	X	Y
L.75	2001073.37	2274008.69
L.76	2001055.77	2274007.94
L.79	2001048.72	2273975.85
L.165	2001061.65	2273962.64
L.172	2001080.63	2274001.45
L.173	2001080.34	2273992.23
L.174	2001077.00	2273978.48
L.175	2001073.61	2273971.90
L.176	2001068.82	2273967.38
L.197	2001047.95	2273998.94
L.252	2001048.91	2273999.03
L.253	2001053.33	2273998.95
L.254	2001056.16	2274000.82
L.255	2001056.57	2274004.18

### Légende

- Limite des lots
- S Surface des lots
- SU Surface utile des lots (hors servitudes)
- Servitude de passage (accès sécurité)
- Servitude pour espaces verts
- Servitude de tréfond
- Branchement EP
- Branchement EU
- Bouche à clé
- Plaque France Télécom
- Coffret de branchement (Eau - EDF)
- Chêne ø 20
- Chêne ø 30 - ø 40
- Chêne ø 50 - ø 60

Nota : Les arbustes n'ont pas été relevés