

COMMUNE : TOURRETTES 83440 - VAR

PLAN PARCELLAIRE

GOLF RESORT TERRE BLANCHE
3100 Route de Bagnols-en-Forêt
83440 TOURRETTES




Représentée par sa Présidente :
D & O Management SAS
3100 Route de Bagnols-en-Forêt
83440 TOURRETTES
Tél. 04.94.39.90.00 - Fax 04.94.39.36.69
Email : Direction.technique@terre-blanche.com

CABINET GEOMETRE EXPERT

Patrick HENRY
GEOMETRE EXPERT DPLG
65, AVENUE DU THEATRE ROMAIN - 83 600 FREJUS
Tél : 04 94 51 12 06 - Fax : 04 94 52 27 25

Lot N°26 - "Bois du Riou"


REFERENCES CADASTRALES	SECTION	F	N°	1389
------------------------	---------	---	----	------

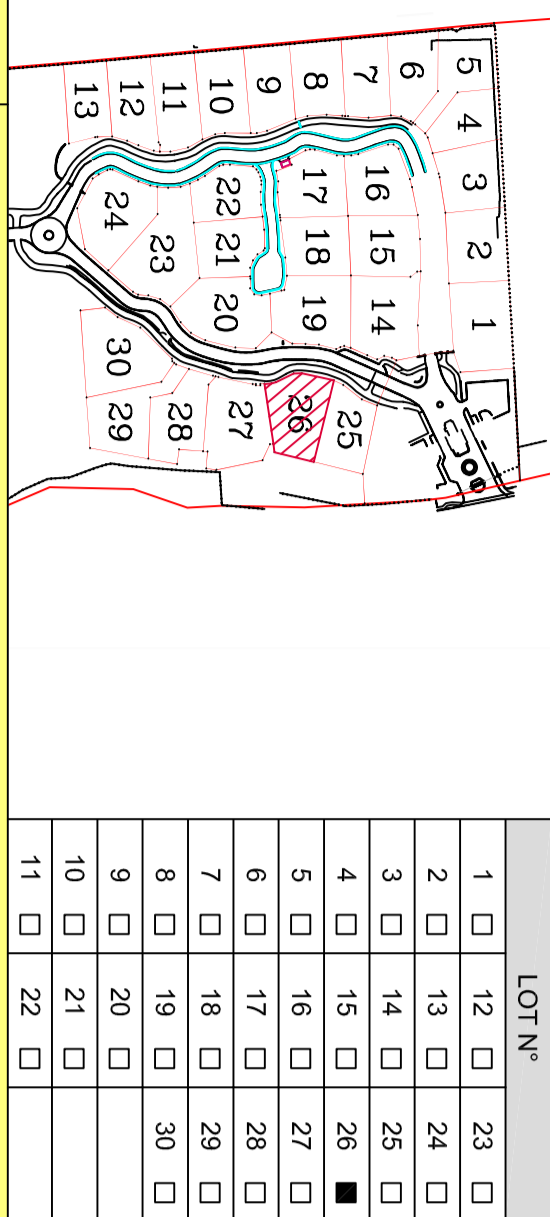

LOT N°				
1	<input type="checkbox"/>	12	<input type="checkbox"/>	23
2	<input type="checkbox"/>	13	<input type="checkbox"/>	24
3	<input type="checkbox"/>	14	<input type="checkbox"/>	25
4	<input type="checkbox"/>	15	<input type="checkbox"/>	26
5	<input type="checkbox"/>	16	<input type="checkbox"/>	27
6	<input type="checkbox"/>	17	<input type="checkbox"/>	28
7	<input type="checkbox"/>	18	<input type="checkbox"/>	29
8	<input type="checkbox"/>	19	<input type="checkbox"/>	30
9	<input type="checkbox"/>	20	<input type="checkbox"/>	
10	<input type="checkbox"/>	21	<input type="checkbox"/>	
11	<input type="checkbox"/>	22	<input type="checkbox"/>	

Date	Indice	Objet de l'indice
01/10/2014	A	Parcelle d'origine

EMETTEUR DOCUMENT : PATRICK HENRY		ECHELLE		PLAN		DATE		INDICE				
N° DOSSIER	1	3	3	8	1	1/200	ZB 7-1	26	05	12	14	A

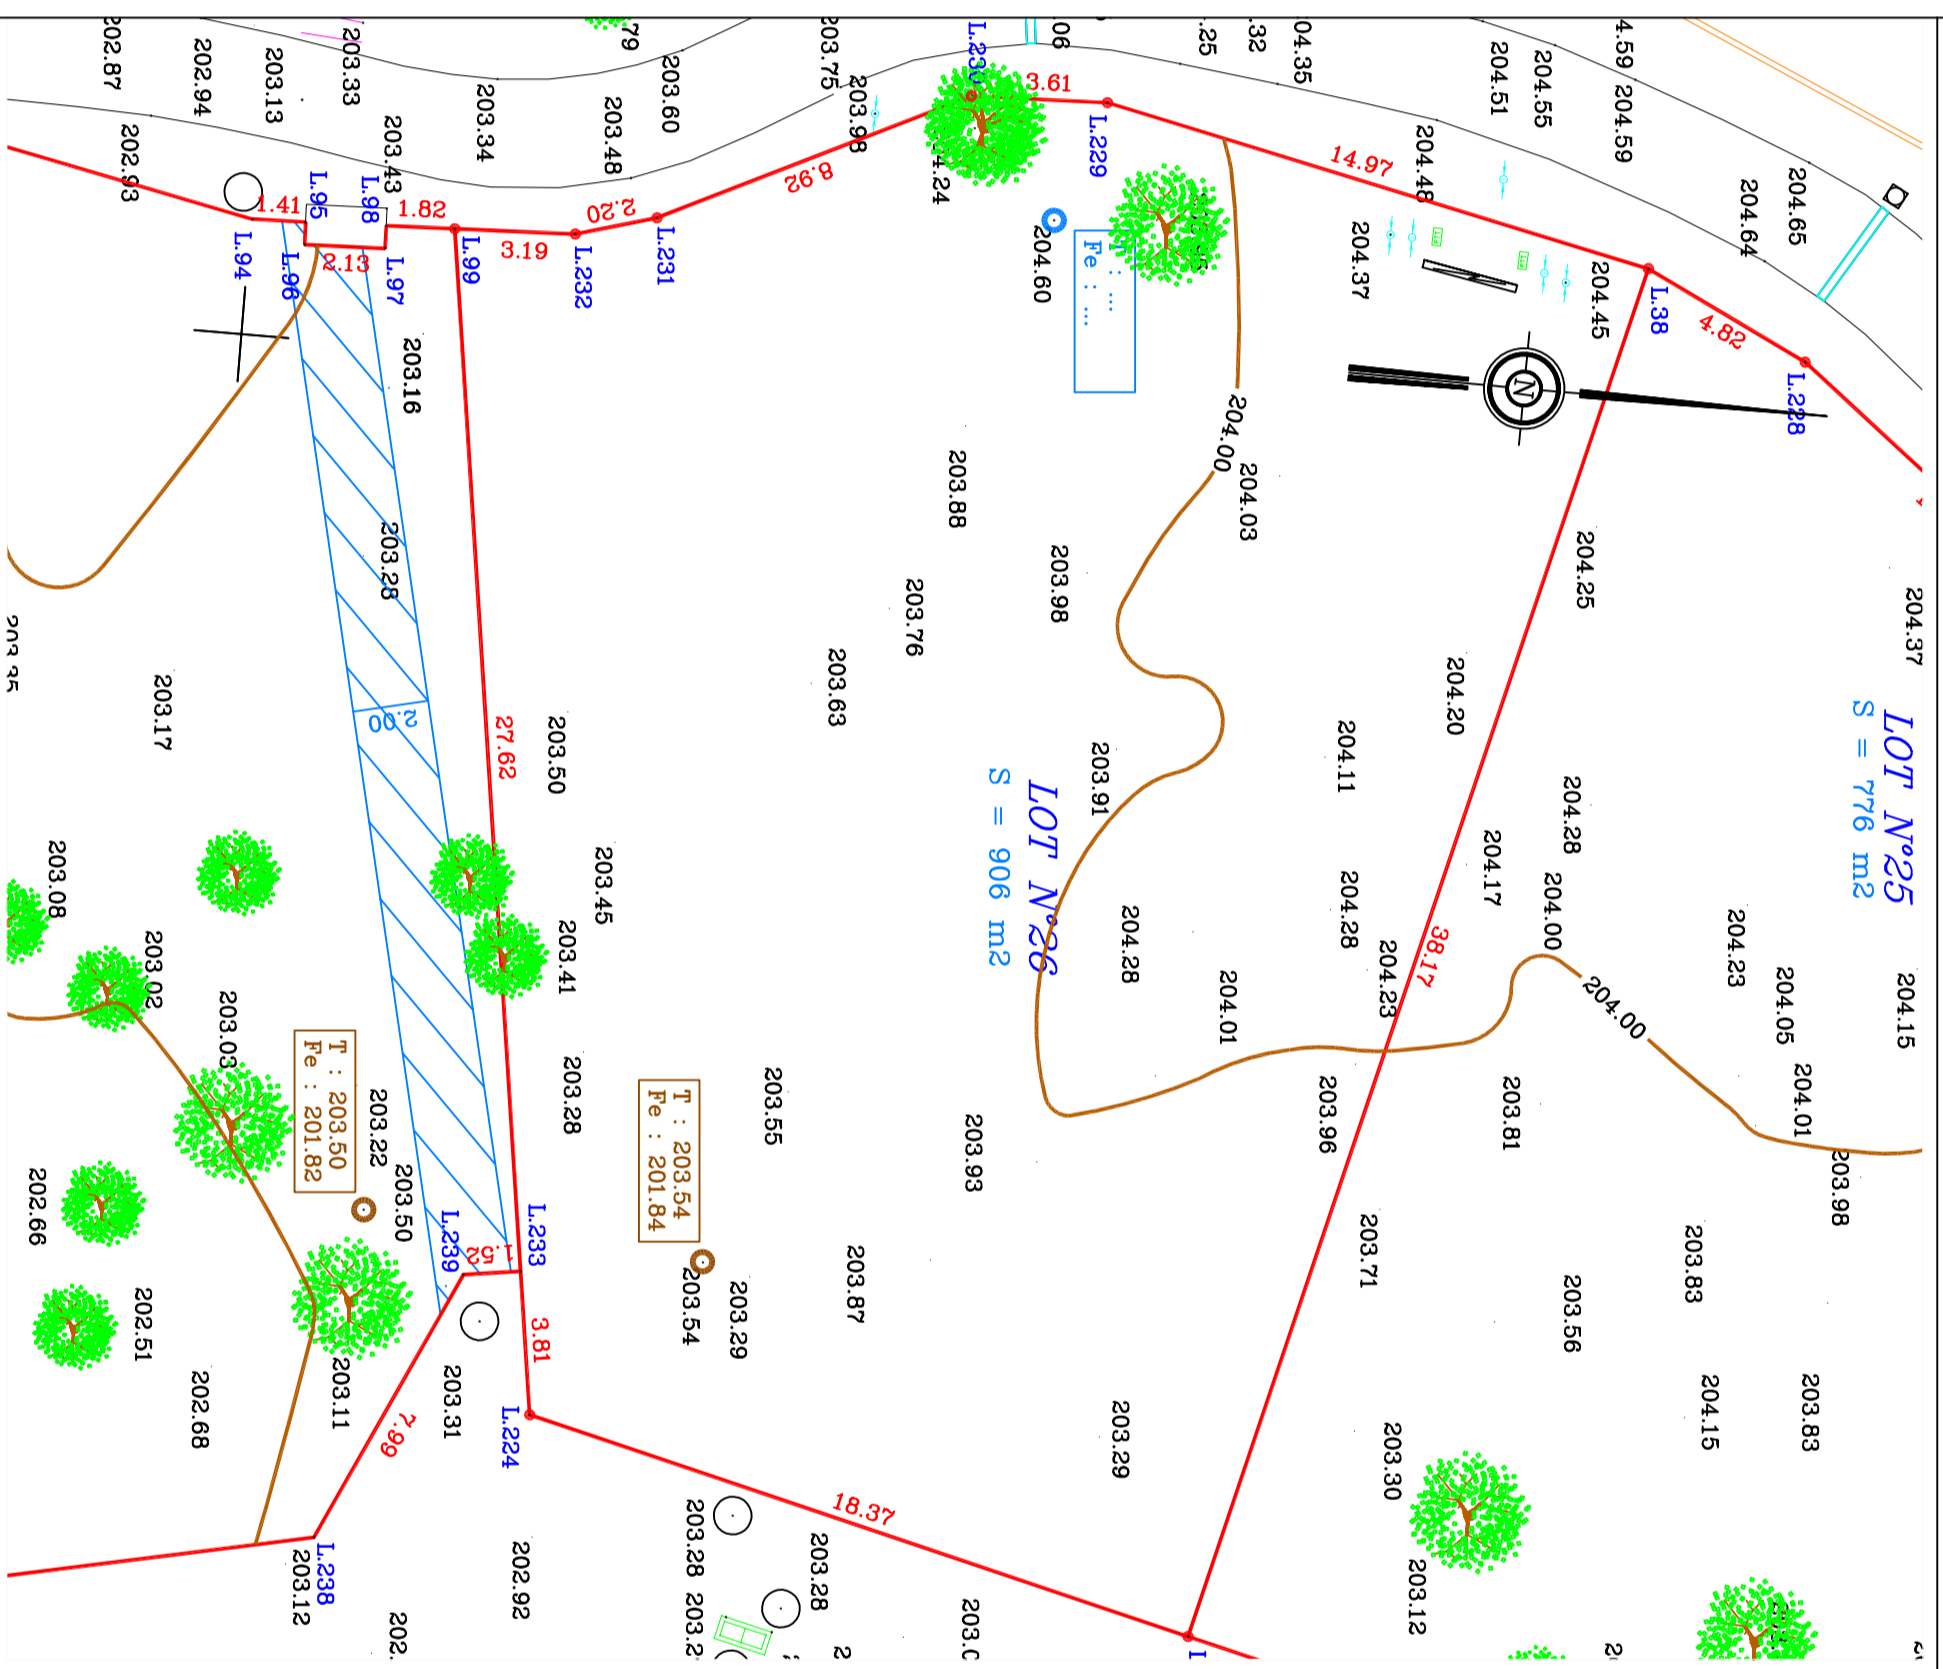

Coordonnées des limites		
MAT	X	Y
Borne - L.37	2001132.25	2274027.81
Borne - L.38	2001095.19	2274036.95
Borne - L.99	2001096.75	2274005.39
Borne - L.224	2001127.85	2274009.97
Borne - L.229	2001092.00	2274022.32
Borne - L.230	2001092.12	2274018.72
Borne - L.231	2001096.02	2274010.70
Borne - L.232	2001096.63	2274008.58

Légende

- Limite des lots
- Surface des lots
- Servitude de passage (accès sécurité)
- Servitude pour espaces verts
- Servitude de tréfond
- Branchement EP
- Branchement EU
- Bouche à clé
- Plaque France Télécom
- Coffret de branchement (Eau - EDF)
- Chêne ø 20
- Chêne ø 30 - ø 40
- Chêne ø 50 - ø 60

Nota : Les arbustes n'ont pas été relevés