

COMMUNE : TOURRETTES 83440 - VAR

PLAN PARCELLAIRE

GOLF RESORT TERRE BLANCHE

31000 Route de Bagnols-en-Forêt
83440 TOURRETTES



Représentée par sa Présidente :
D & O Management SAS


31000 Route de Bagnols-en-Forêt
83440 TOURRETTES
Tél. 04.94.39.90.00 - Fax 04.94.39.36.69
Email : Direction.technique@terre-blanche.com

CABINET GEOMETRE EXPERT

Patrick HENRY
GEOMETRE EXPERT DPLG
65, AVENUE DU THEATRE ROMAIN - 83 500 FREJUS
Tél : 04 94 51 12 06 - Fax : 04 94 52 27 25


Lot N°27 - "Bois du Riou"

REFERENCES CADASTRALES	SECTION	F	N°	1390
------------------------	---------	---	----	------

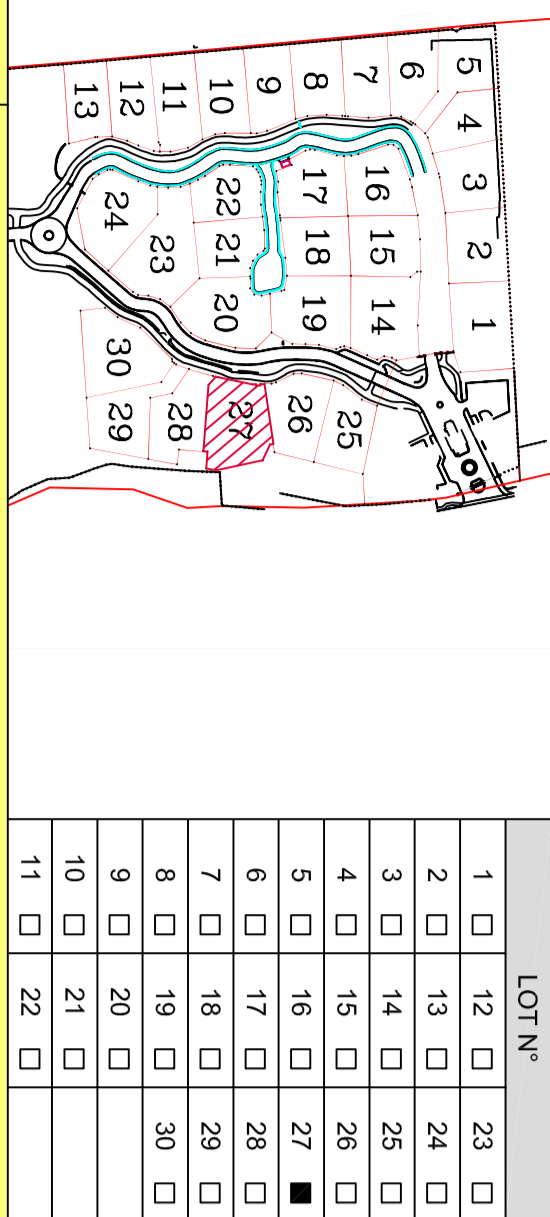

Date	Indice	Objet de l'indice
01/10/2014	A	Parcellaire origine

N° DOSSIER	1	3	3	8	1	1/200	PLAN		DATE	INDICE
							Secieur	Lot		
EMETTEUR DOCUMENT : PATRICK HENRY										
							ZB 7-1	27	05	12
										14
										A

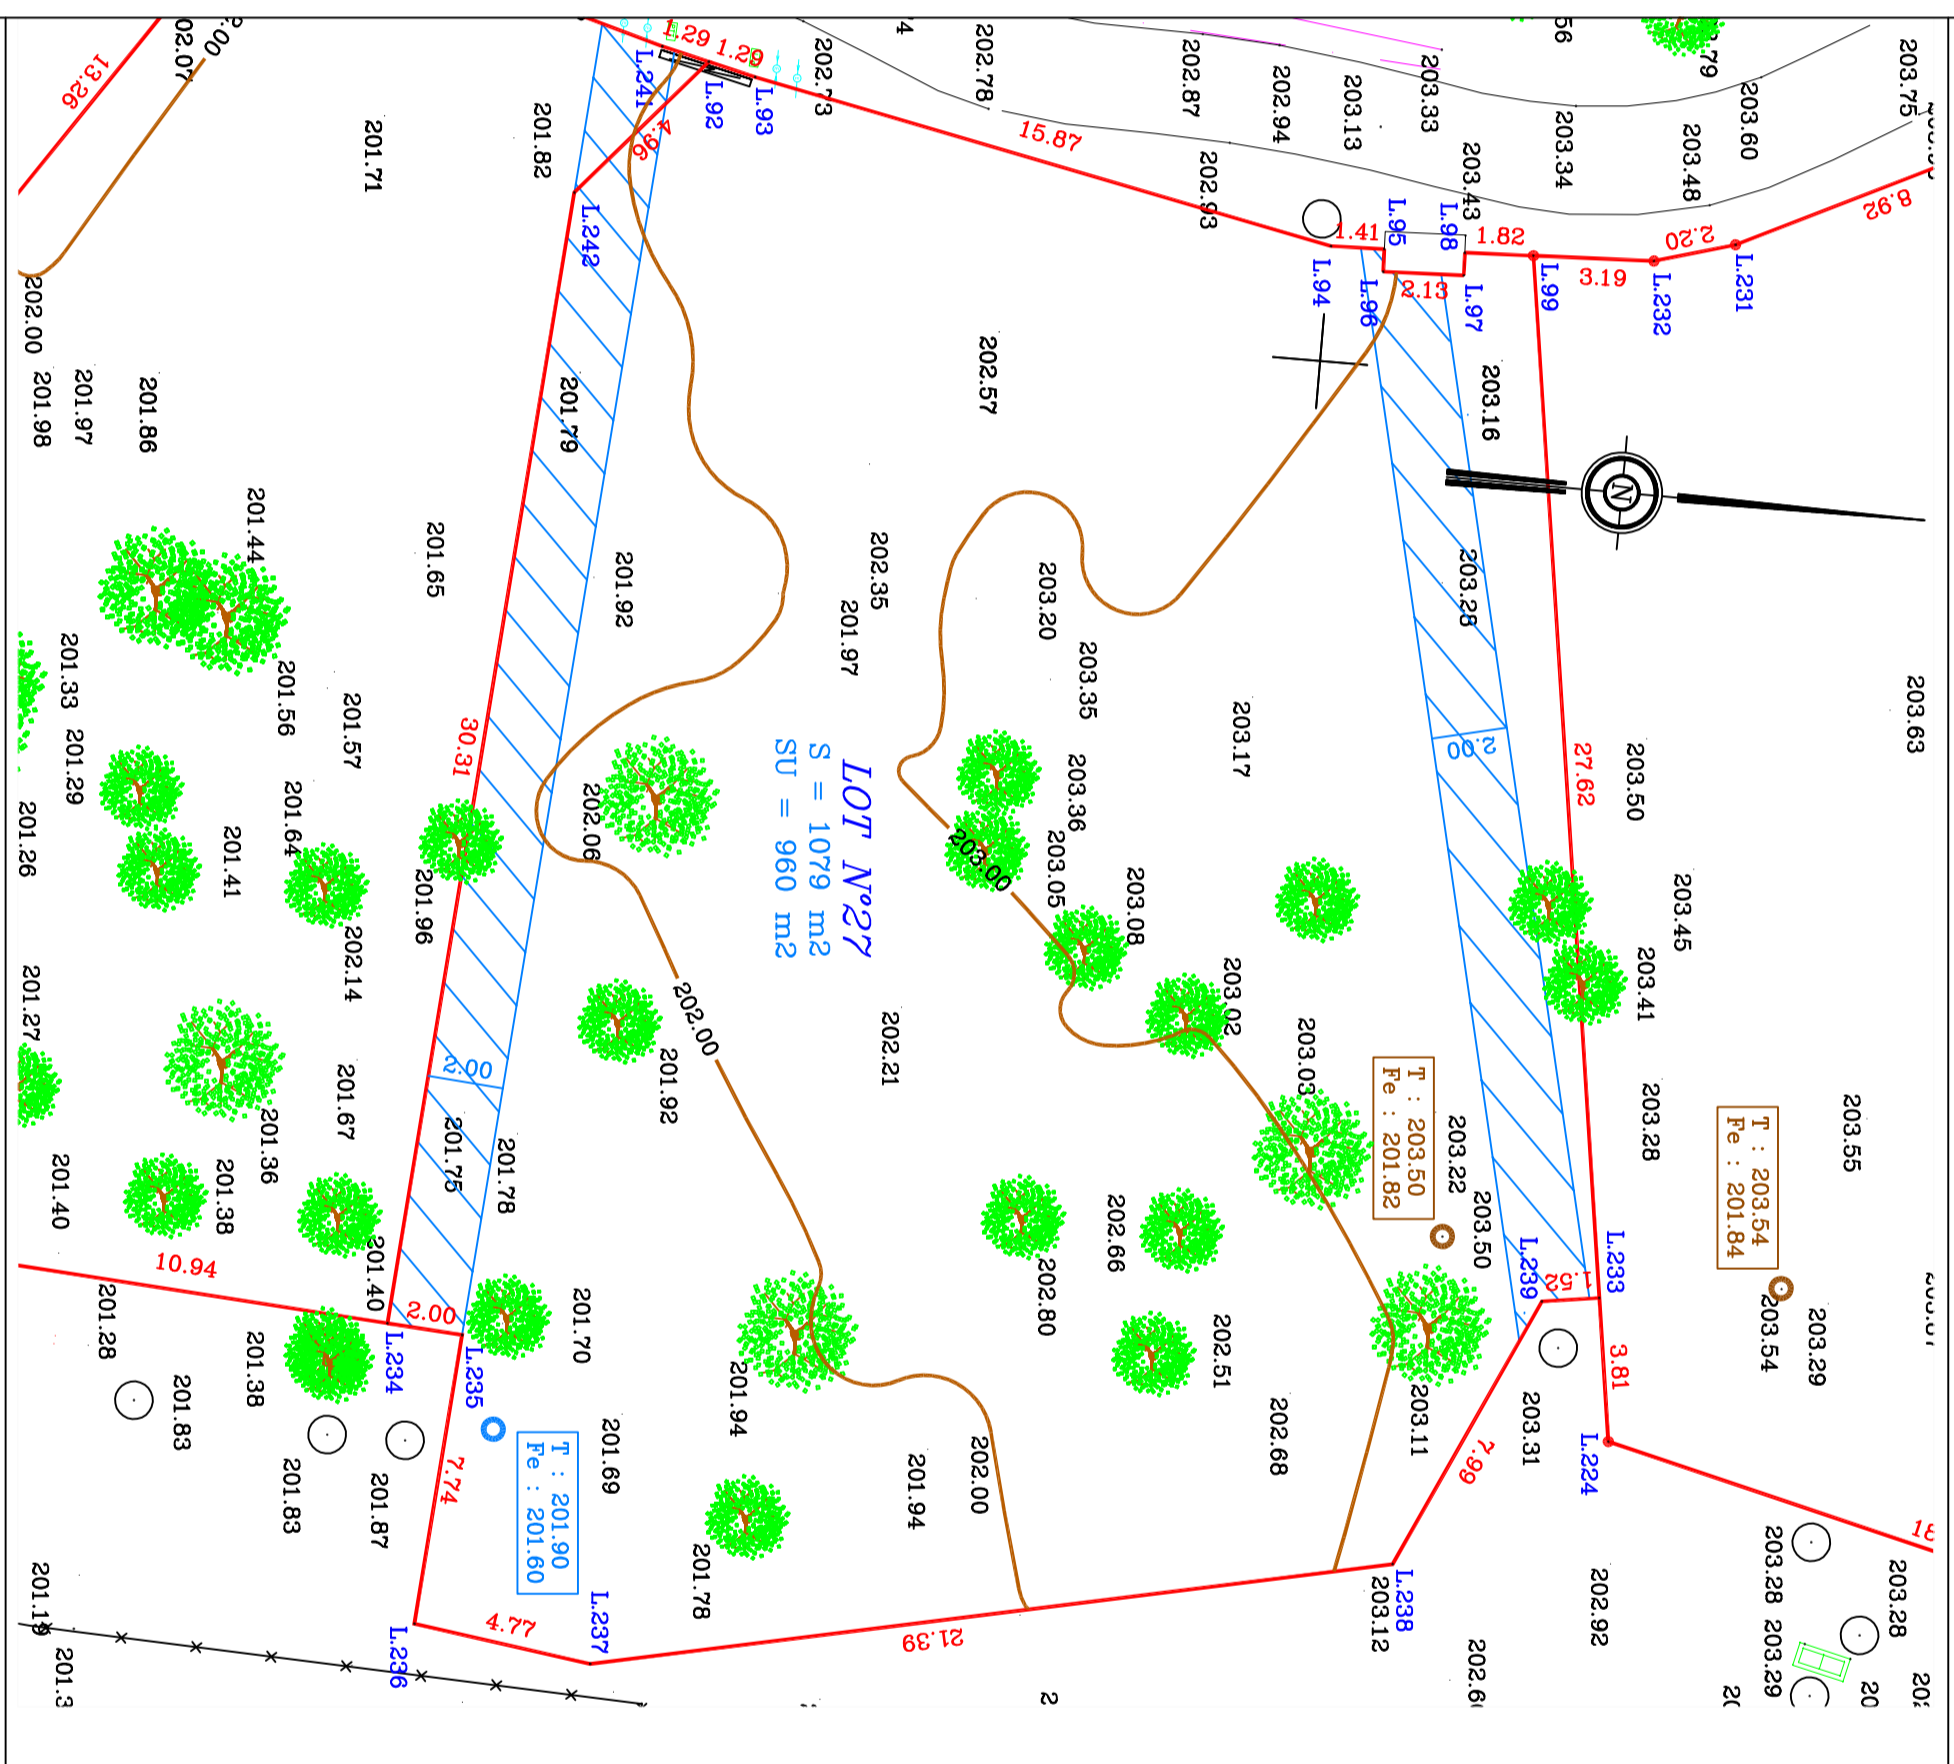

Coordonnées des limites		
MAT	X	Y
L.92	2001093.45	2273983.23
L.93	2001093.75	2273984.49
L.94	2001096.95	2274000.04
L.95	2001096.91	2274001.45
L.96	2001097.51	2274001.47
L.97	2001097.43	2274003.60
L.98	2001096.83	2274003.58
L.99	2001096.75	2274005.39
L.233	2001124.08	2274009.42
L.234	2001127.41	2273977.53
L.235	2001127.55	2273979.52
L.236	2001135.27	2273978.90
L.237	2001135.94	2273983.62
L.238	2001131.55	2274004.55
L.239	2001124.30	2274007.91
L.242	2001097.19	2273979.97

Légende

- Limite des lots
 - S Surface des lots
 - SU Surface utile des lots (hors servitudes)
 - Servitude de passage (accès sécurité)
 - Servitude pour espaces verts
 - Servitude de tréfond
 - Branchement EP
 - Branchement EU
 - Bouche à clé
 - Plaque France Télécom
 - Coffret de branchement (Eau - EDF)
 - Chêne ø 20
 - Chêne ø 30 - ø 40
 - Chêne ø 50 - ø 60
- Nota : Les arbustes n'ont pas été relevés