

COMMUNE : TOURRETTES 83440 - VAR

## PLAN PARCELLAIRE

GOLF RESORT TERRE BLANCHE  
31000 Route de Bagnols-en-Forêt  
83440 TOURRETTES

Représentée par sa Présidente :  
**D & O Management SAS**  
31000 Route de Bagnols-en-Forêt  
83440 TOURRETTES  
Tél. 04.94.39.90.00 - Fax 04.94.39.36.69  
Email : Direction.technique@terre-blanche.com




CABINET GEOMETRE EXPERT

**Patrick HENRY**  
GEOMETRE EXPERT DPLG  
65, AVENUE DU THEATRE ROMAIN - 83 600 FREJUS  
patrick.henry@geometre-expert.fr  
Tél : 04 94 51 12 06 - Fax : 04 94 52 27 25

## Lot N°28 - "Bois du Riou"


REFERENCES CADASTRALES	SECTION	F	N°	1391
------------------------	---------	---	----	------

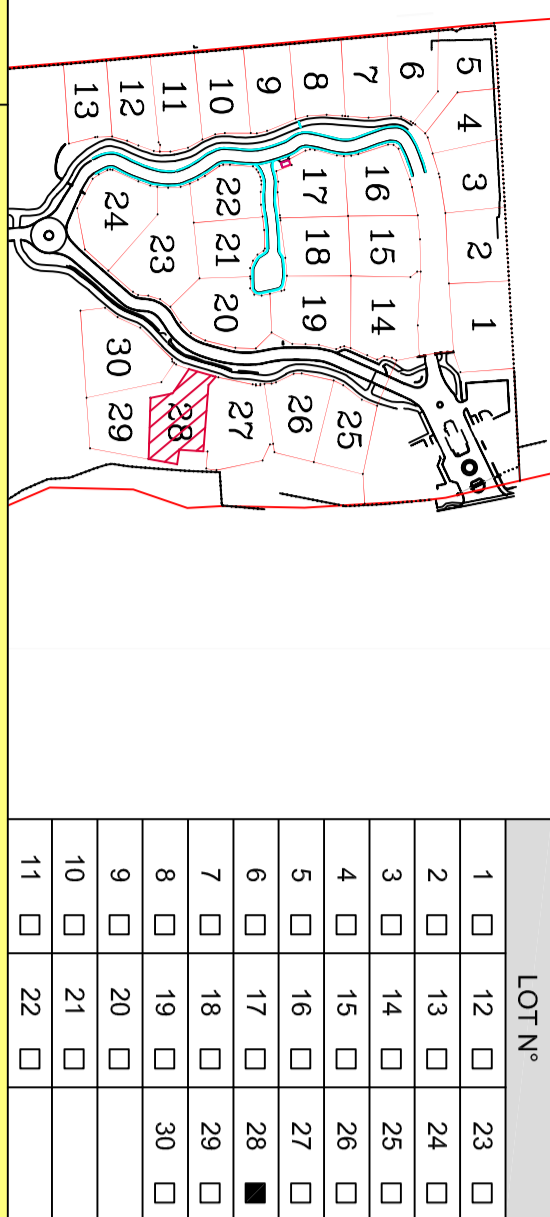

LOT N°				
1	<input type="checkbox"/>	12	<input type="checkbox"/>	23
2	<input type="checkbox"/>	13	<input type="checkbox"/>	24
3	<input type="checkbox"/>	14	<input type="checkbox"/>	25
4	<input type="checkbox"/>	15	<input type="checkbox"/>	26
5	<input type="checkbox"/>	16	<input type="checkbox"/>	27
6	<input type="checkbox"/>	17	<input type="checkbox"/>	28
7	<input type="checkbox"/>	18	<input type="checkbox"/>	29
8	<input type="checkbox"/>	19	<input type="checkbox"/>	30
9	<input type="checkbox"/>	20	<input type="checkbox"/>	
10	<input type="checkbox"/>	21	<input type="checkbox"/>	
11	<input type="checkbox"/>	22	<input type="checkbox"/>	

Date	Indice	Objet de l'indice
01/10/2014	A	Parcellaire origine

EMETTEUR DOCUMENT : PATRICK HENRY		ECHELLE		PLAN		DATE		INDICE	
N° DOSSIER				Secieur	Lot				
1	3	3	1	ZB 7-1	28	05	12	14	A

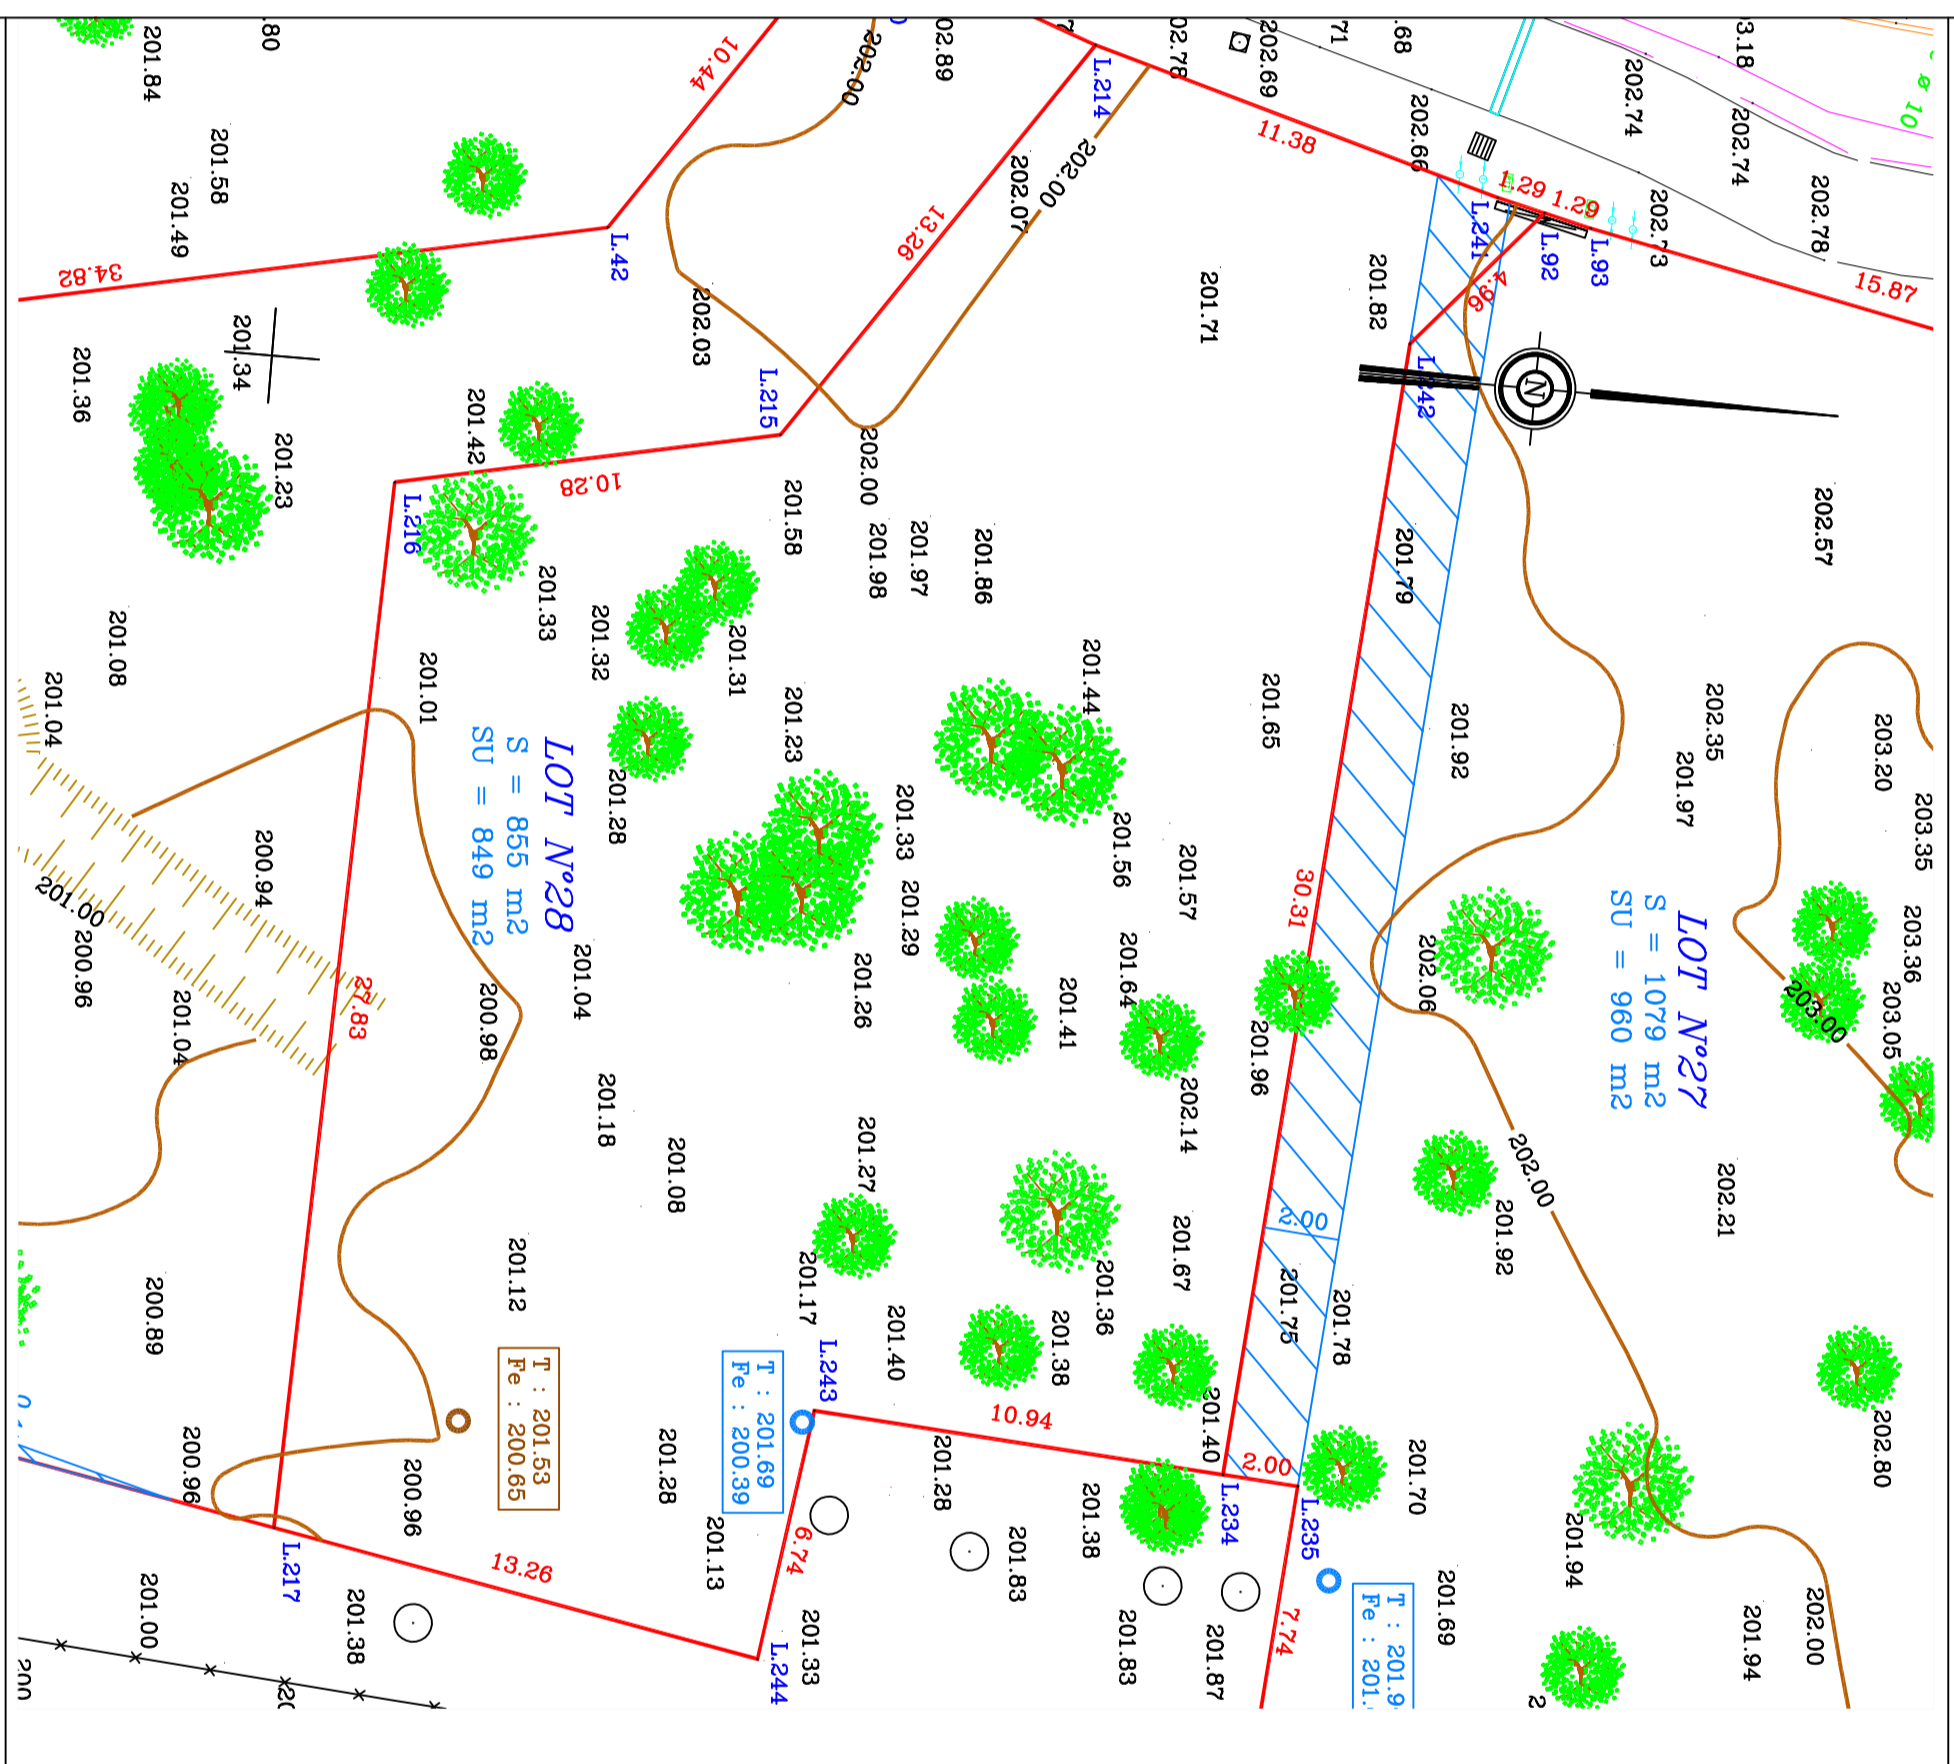

Coordonnées des limites		
MAT	X	Y
L.92	2001093.45	2273983.23
L.214	2001090.01	2273971.03
L.215	2001100.97	2273963.58
L.216	2001103.07	2273953.52
L.217	2001130.89	2273952.63
L.234	2001127.41	2273977.53
L.241	2001093.15	2273981.97
L.242	2001097.19	2273979.97
L.243	2001126.62	2273966.62
L.244	2001133.29	2273965.66

### Légende

- Limite des lots
- S Surface des lots
- SU Surface utile des lots (hors servitudes)
- Servitude de passage (accès sécurité)
- Servitude pour espaces verts
- Servitude de tréfond
- Branchement EP
- Branchement EU
- Bouche à clé
- Plaque France Télécom
- Coffret de branchement (Eau - EDF)
- Chêne ø 20
- Chêne ø 30 - ø 40
- Chêne ø 50 - ø 60

Nota : Les arbustes n'ont pas été relevés

COMMUNE : TOURRETTES 83440 - VAR

## PLAN PARCELLAIRE

GOLF RESORT TERRE BLANCHE  
3100 Route de Bagnols-en-Forêt  
83440 TOURRETTES




Représentée par sa Présidente :  
**D & O Management SAS**  
3100 Route de Bagnols-en-Forêt  
83440 TOURRETTES  
Tél. 04.94.39.90.00 - Fax 04.94.39.36.69  
Email : Direction.technique@terre-blanche.com

CABINET GEOMETRE EXPERT

**Patrick HENRY**  
GEOMETRE EXPERT DPLG  
65, AVENUE DU THEATRE ROMAIN - 83 600 FREJUS  
Tél : 04 94 51 12 06 - Fax : 04 94 52 27 25

### Lot N°29 - "Bois du Riou"



REFERENCES CADASTRALES	SECTION	F	N°	1392
------------------------	---------	---	----	------

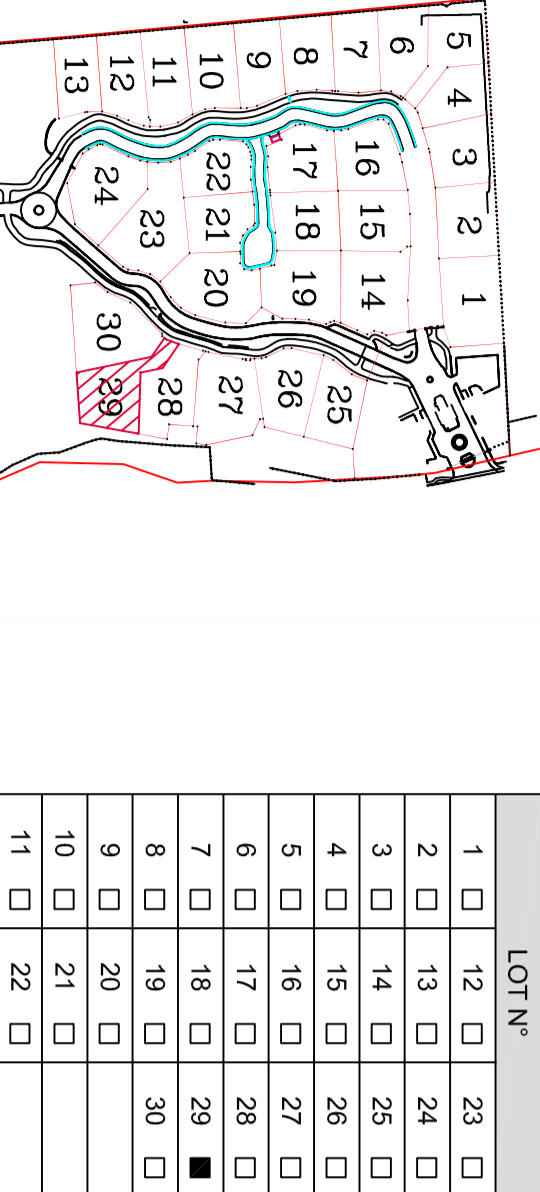

LOT N°				
1	<input type="checkbox"/>	12	<input type="checkbox"/>	23
2	<input type="checkbox"/>	13	<input type="checkbox"/>	24
3	<input type="checkbox"/>	14	<input type="checkbox"/>	25
4	<input type="checkbox"/>	15	<input type="checkbox"/>	26
5	<input type="checkbox"/>	16	<input type="checkbox"/>	27
6	<input type="checkbox"/>	17	<input type="checkbox"/>	28
7	<input type="checkbox"/>	18	<input type="checkbox"/>	29
8	<input type="checkbox"/>	19	<input type="checkbox"/>	30
9	<input type="checkbox"/>	20	<input type="checkbox"/>	
10	<input type="checkbox"/>	21	<input type="checkbox"/>	
11	<input type="checkbox"/>	22	<input type="checkbox"/>	

Date	Indice	Objet de l'indice
01/10/2014	A	Parcellaire origine

EMETTEUR DOCUMENT : PATRICK HENRY		ECHELLE		PLAN		DATE		INDICE				
N° DOSSIER	1	3	3	8	1	1/200	ZB 7-1	29	05	12	14	A

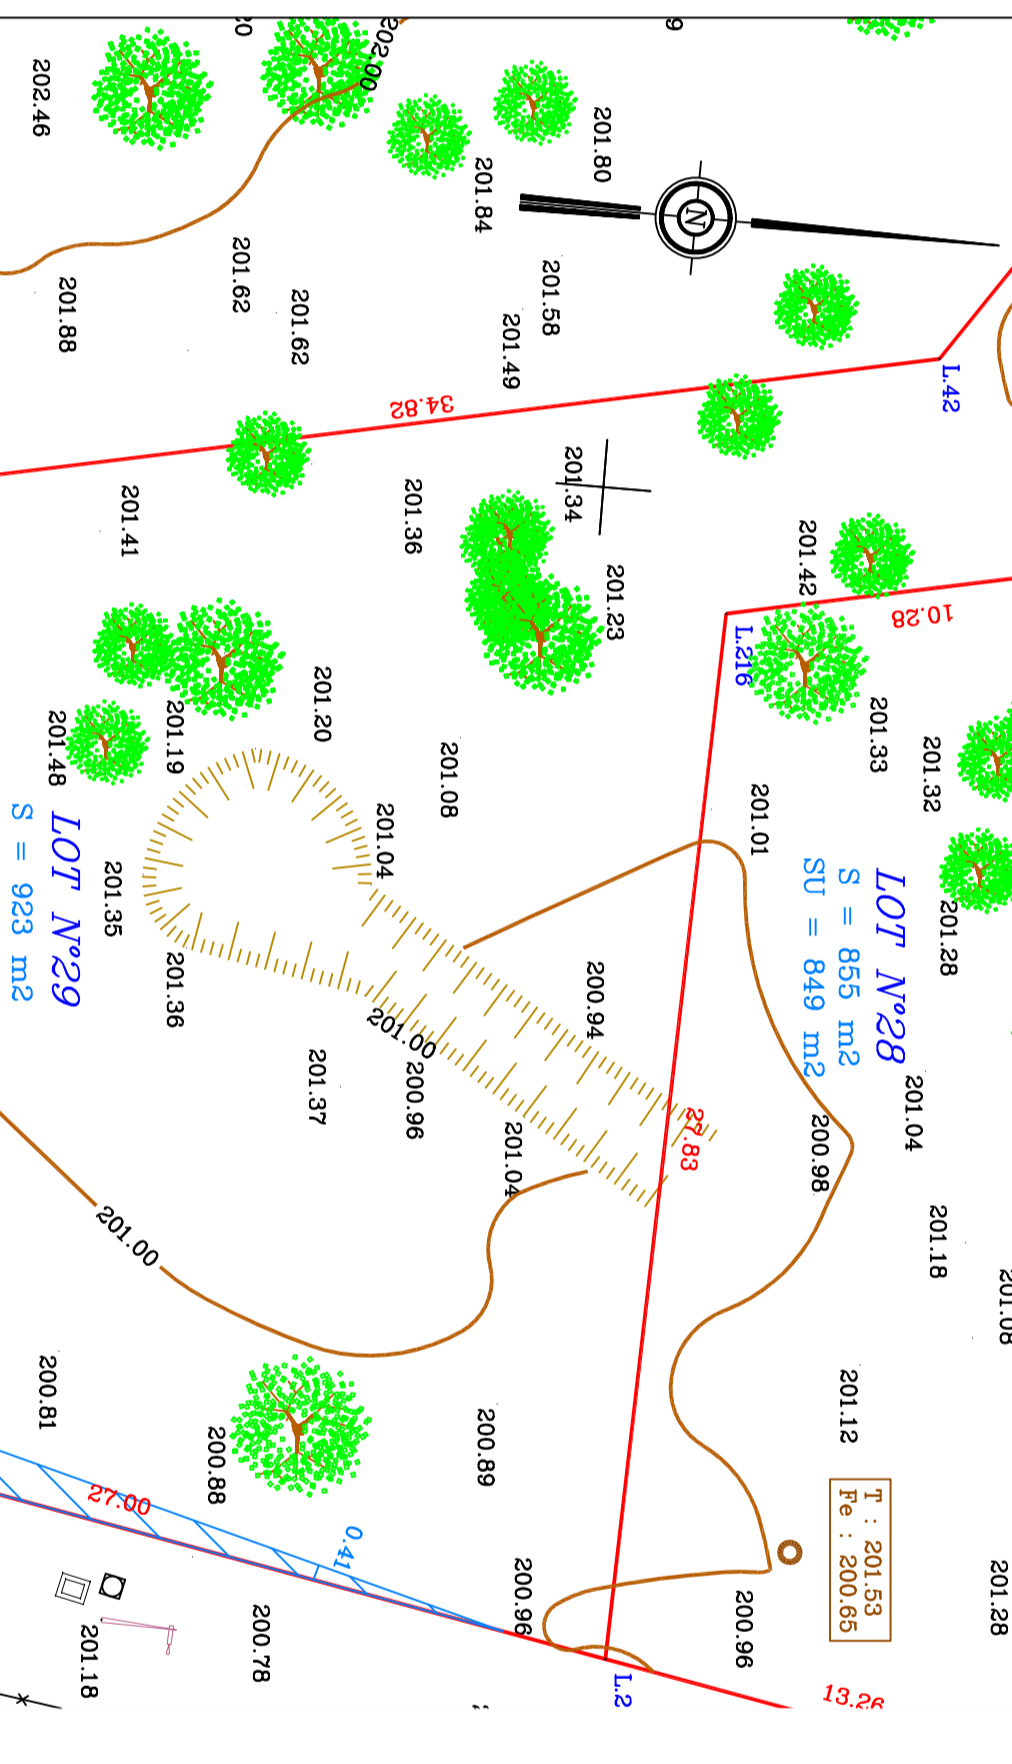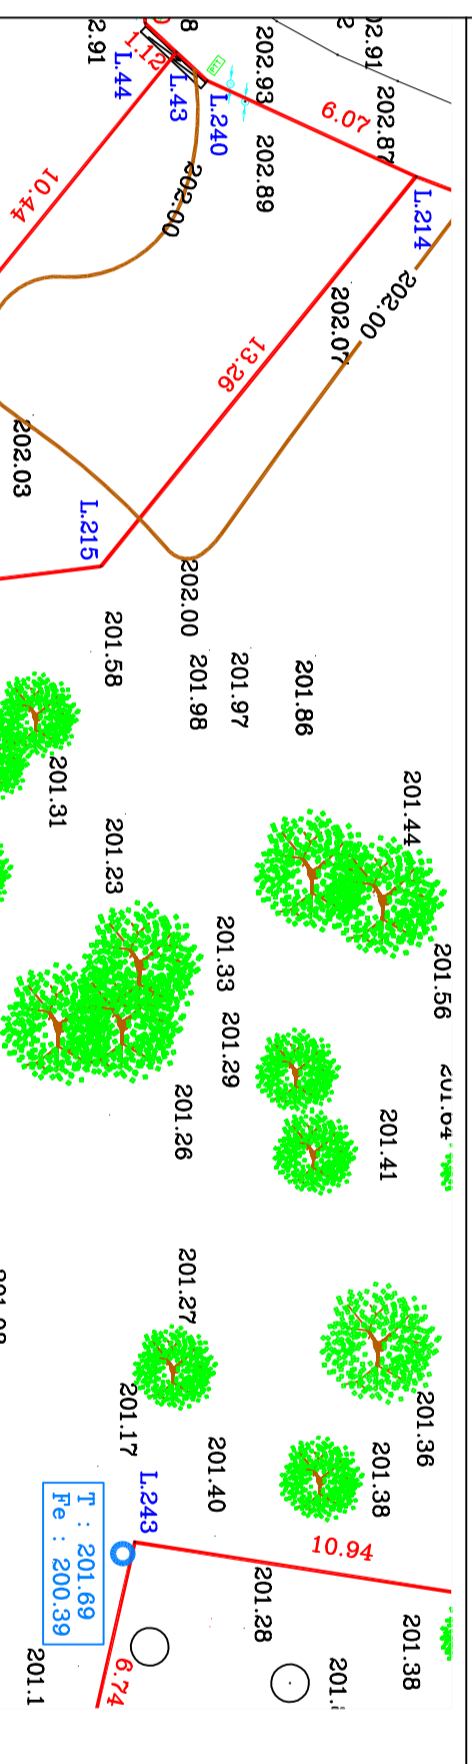

Coordonnées des limites		
MAT	X	Y
L.41	2001102.98	2273924.48
L.42	2001095.89	2273958.57
L.43	2001087.25	2273964.44
L.214	2001090.01	2273971.03
L.215	2001100.97	2273963.58
L.216	2001103.07	2273953.52
L.217	2001130.89	2273952.63
L.240	2001087.94	2273965.32
L.245	2001126.00	2273926.07

### Légende

- Limite des lots
- S Surface des lots
- SU Surface utile des lots (hors servitudes)
- Servitude de passage (accès sécurité)
- Servitude pour espaces verts
- Servitude de tréfond
- Branchement EP
- Branchement EU
- Bouche à clé
- Plaque France Télécom
- Coffret de branchement (Eau - EDF)
- Chêne ø 20
- Chêne ø 30 - ø 40
- Chêne ø 50 - ø 60

Nota : Les arbustes n'ont pas été relevés