

COMMUNE : TOURRETTES 83440 - VAR

PLAN PARCELLAIRE

GOLF RESORT TERRE BLANCHE

3100 Route de Bagnols-en-Forêt
83440 TOURRETTES

Représentée par sa Présidente :
D & O Management SAS
3100 Route de Bagnols-en-Forêt
83440 TOURRETTES
Tél. 04.94.39.90.00 - Fax 04.94.39.36.69
Email : Direction.technique@terre-blanche.com




CABINET GEOMETRE EXPERT

Patrick HENRY
GEOMETRE EXPERT DPLG
65, AVENUE DU THEATRE ROMAIN - 83 600 FREGUS
Tél : 04 94 51 12 06 - Fax : 04 94 52 27 25


Lot N°30 - "Bois du Riou"

REFERENCES CADASTRALES	SECTION	F	N°	1393
------------------------	---------	---	----	------

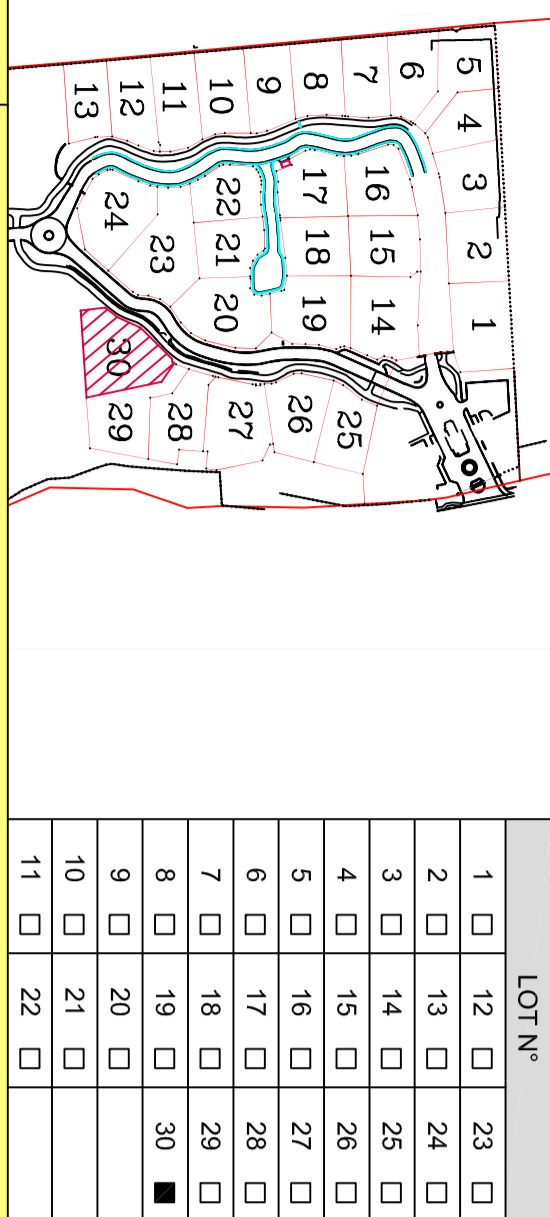

Date	Indice	Objet de l'Indice
01/10/2014	A	Parcellaire origine

EMETTEUR DOCUMENT : PATRICK HENRY		ECHELLE		PLAN		DATE		INDICE				
N° DOSSIER	1	3	3	8	1	1/200	ZB 7-1	30	05	12	14	A

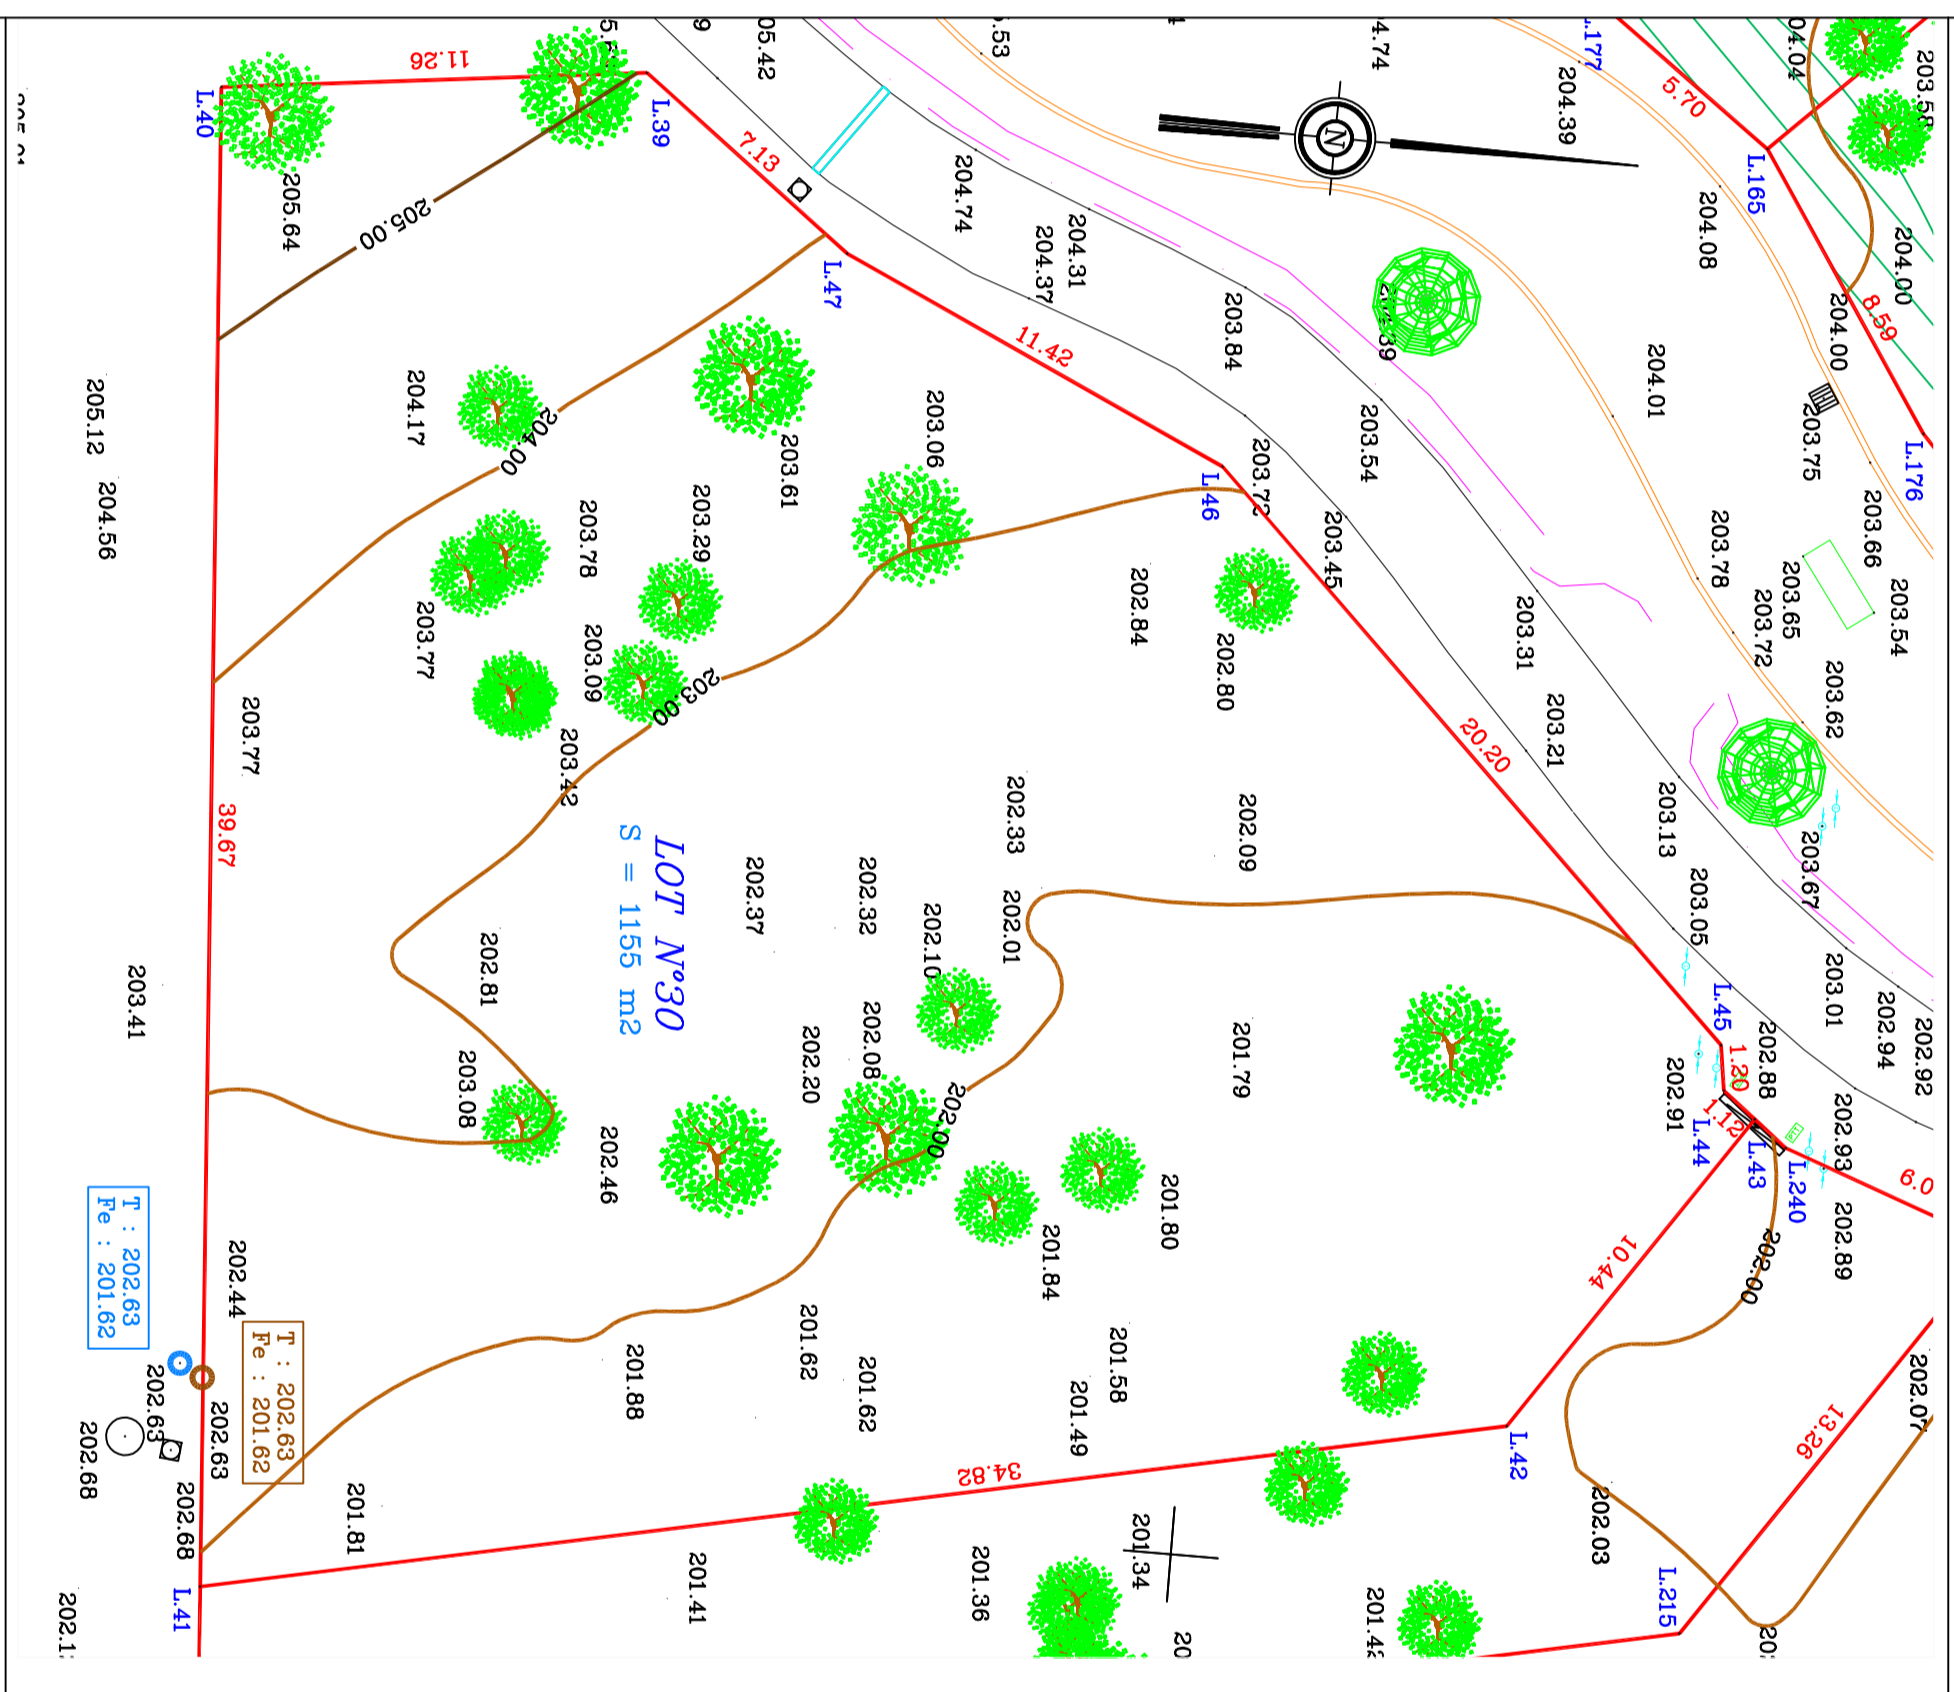

Coordonnées des limites		
MAT	X	Y
L.39	2001062.10	22733932.94
L.40	2001063.41	22733921.75
L.41	2001102.98	22733924.48
L.42	2001095.89	22733958.57
L.43	2001087.25	22733964.44
L.44	2001086.56	22733963.56
L.45	2001085.37	22733963.39
L.46	2001071.22	22733948.98
L.47	2001066.42	22733938.61

Légende

- Limite des lots
- Surface des lots
- Servitude de passage (accès sécurisé)
- Servitude de passage (accès sécurisé)
- Servitude pour espaces verts
- Servitude de tréfond
- Branchement EP
- Branchement EU
- Bouche à clé
- Plaque France Télécom
- Coffret de branchement (Eau - EDF)
- Chêne ø 20
- Chêne ø 30 - ø 40
- Chêne ø 50 - ø 60

Nota : Les arbustes n'ont pas été relevés