COMMUNE : TOURRETTES 83440 - VAR

PLAN PARCELLAIRE

GOLF RESORT TERRE BLANCHE
3100 Route de Bagnols-en-Forêt
83440 TOURRETTES

Représentée par sa Présidente :
D & O Management SAS
3100 Route de Bagnols-en-Forêt
83440 TOURRETTES
Tél. 04,94,39,90,00 - Fax 04,94,39,36,69
Email : Direction.technique@terre-blanche.com

TERRE BLANCHE

CABINET GEOMETRE EXPERT

ORDRE DES GEOMETRES EXPERTS
Patrick HENRY
GEOMETRE EXPERT DPLG
65, AVENUE DU THEATRE ROMAIN - 83 600 FREJUS
patrick.henry@geometre-expert.fr
Tél : 04 94 51 12 06–Fax : 04 94 52 27 25

Lot N°17 - "Bois des Arbousiers"

REFERENCES CADASTRALES	SECTION	F	N°	1361

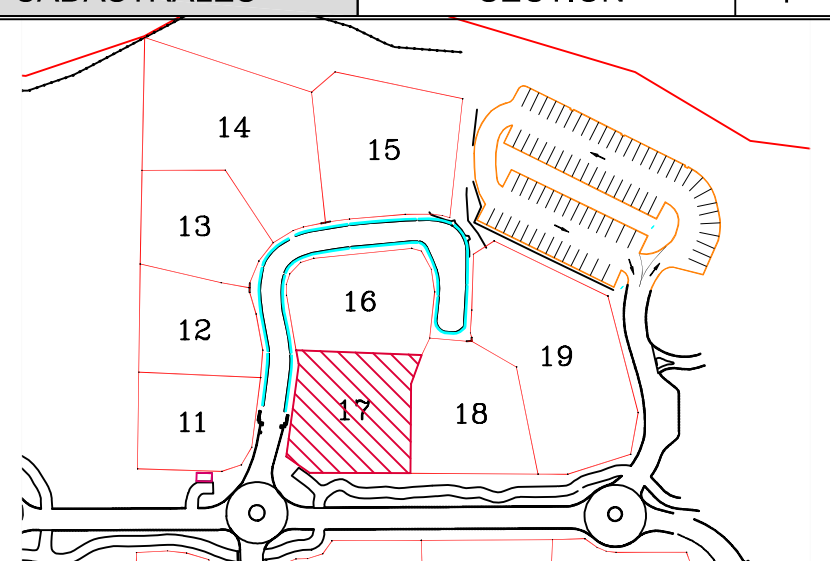

LOT N°	
11	☐
12	☐
13	☐
14	☐
15	☐
16	☐
17	■
18	☐
19	☐

Date	Indice	Objet de l'indice
01/10/2014	A	Parcellaire origine

EMETTEUR DOCUMENT : PATRICK HENRY					ECHELLE	PLAN		DATE			INDICE
						Secteur	Lot				
N° DOSSIER	1	3	3	8	1/200	ZB 7-2	17	05	12	14	A

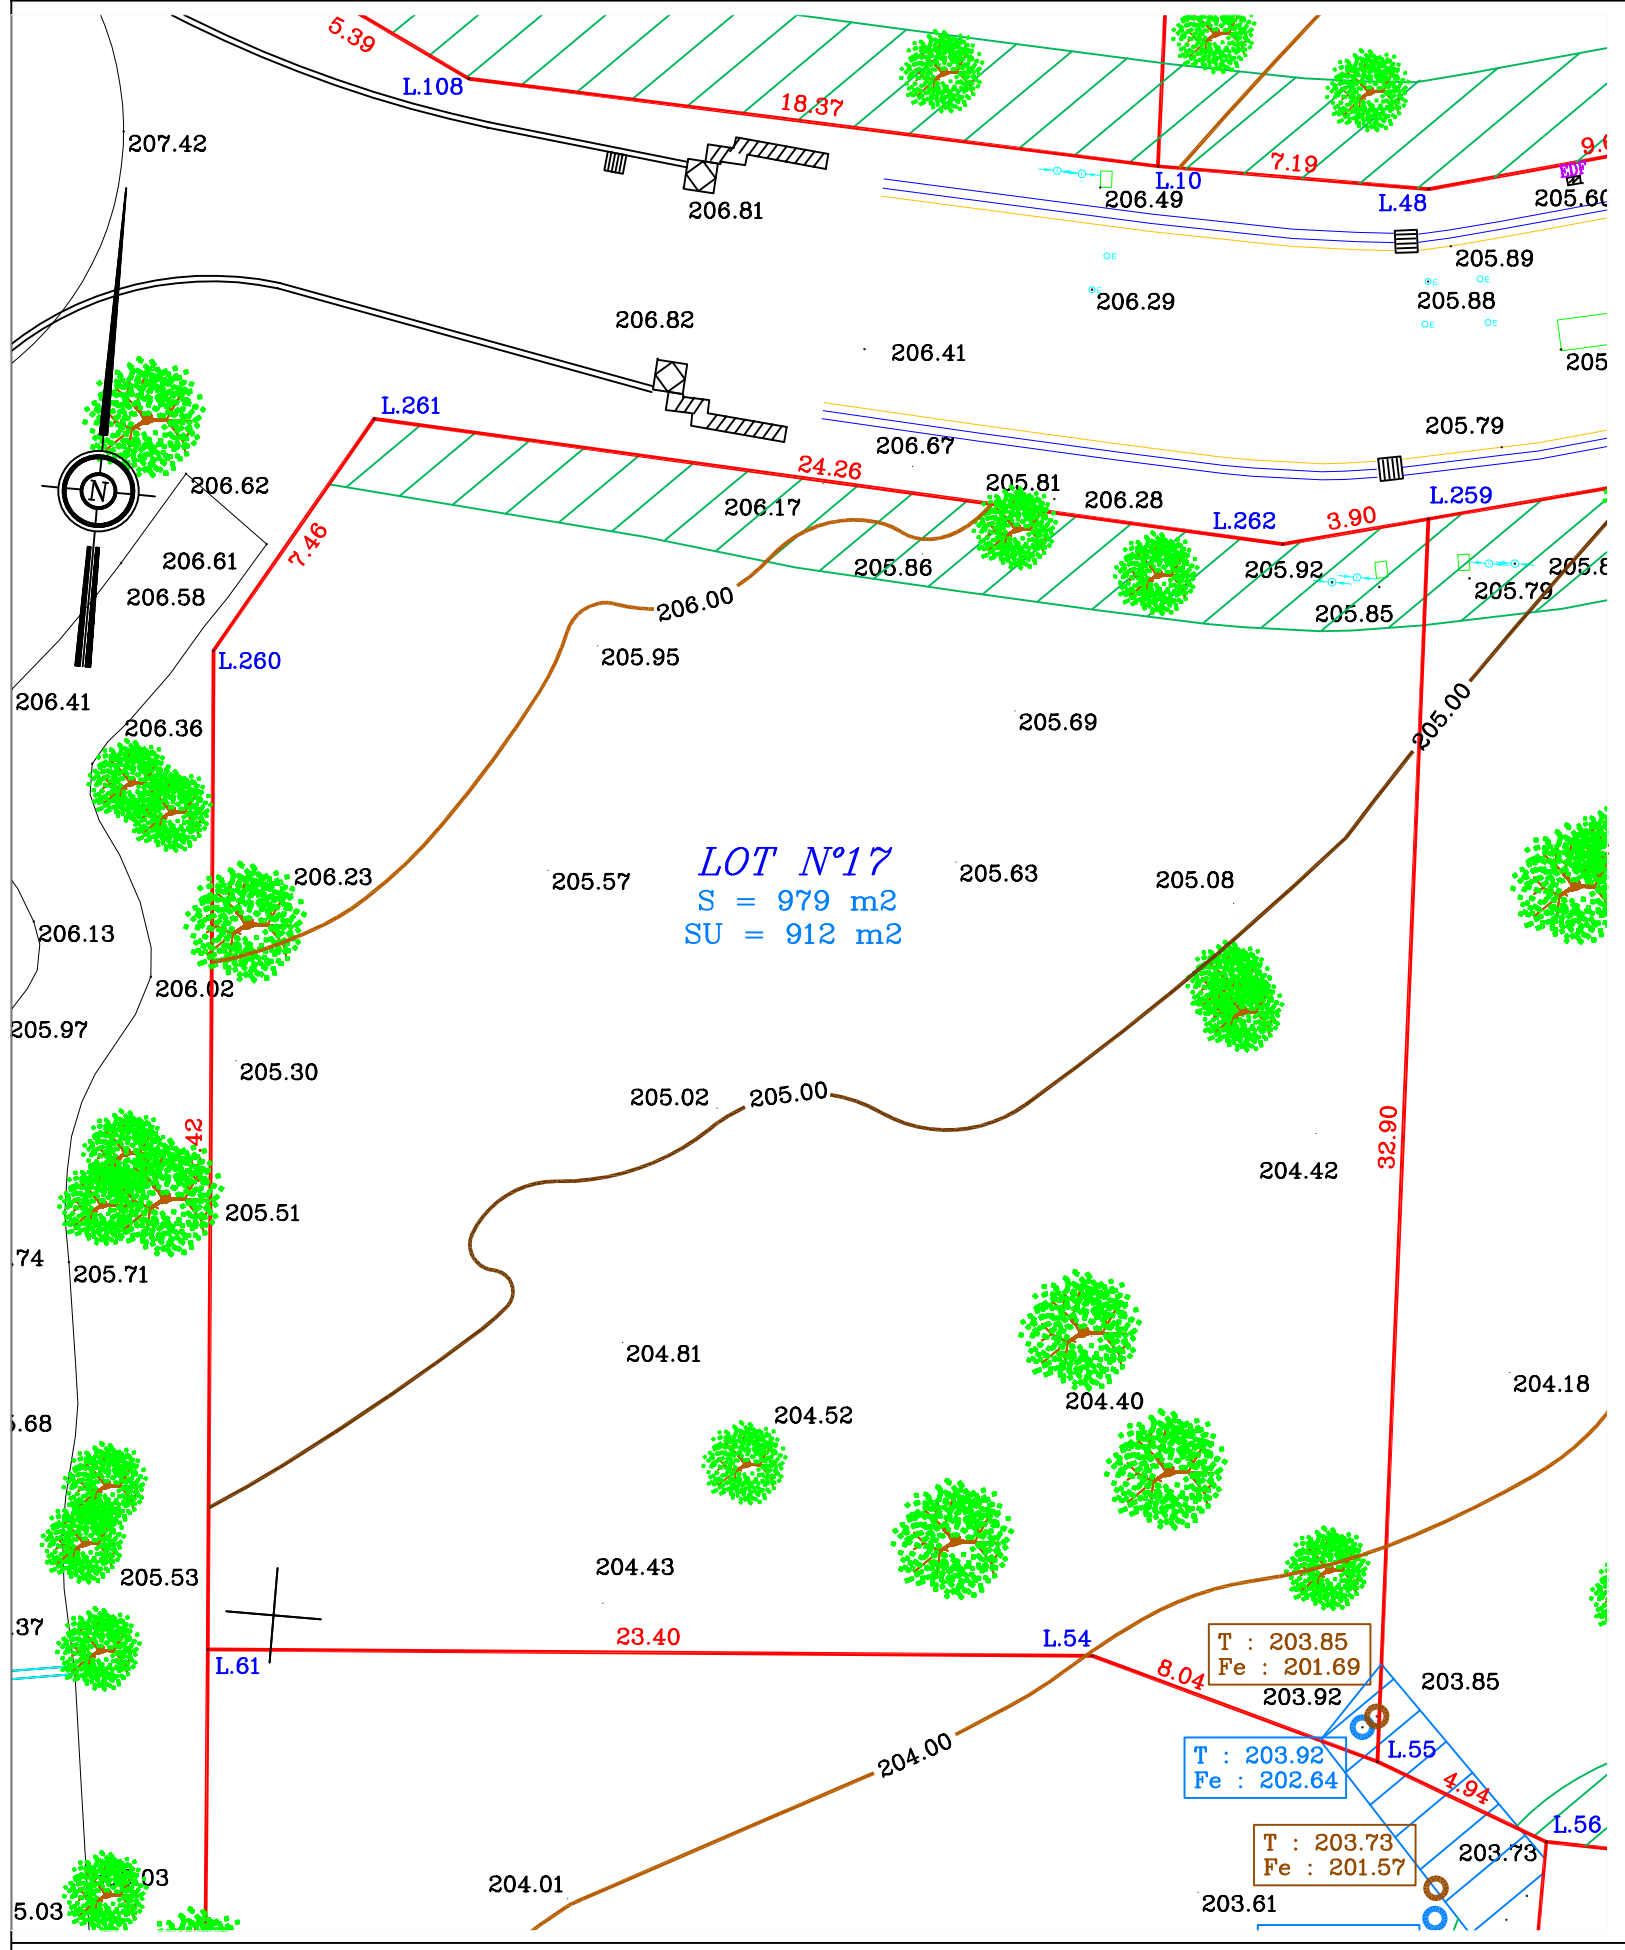

Coordonnées des limites		
MAT	X	Y
L.54	2001071.67	2273800.73
L.55	2001079.42	2273798.56
L.61	2001048.34	2273798.95
L.259	2001078.03	2273831.43
L.260	2001046.30	2273825.30
L.261	2001050.03	2273831.76
L.262	2001074.25	2273830.45

Légende

- Limite des lots
- S — Surface des lots
- SU — Surface utile des lots (hors servitudes)
- Servitude de passage (accès sécurité)
- Servitude pour espaces verts
- Servitude de tréfond
- Branchement EP
- Branchement EU
- Bouche à clé
- Plaque France Télécom
- Coffret de branchement (Eau –EDF)
- Chêne ø 20
- Chêne ø 30 – ø 40
- Chêne ø 50 – ø 60

Nota : Les arbustes n'ont pas été relevés