

COMMUNE: **TOURRETTES 83440 - VAR**

PLAN PARCELLAIRE

GOLF RESORT TERRE BLANCHE


3100 Route de Bagnol
83440 TOURETTES

Représentée par sa Présidente :
D & O Management SAS

83440 TOURRETTES

Tél. 04.94.39.90.00 - Fax 04.94.39.36.69
Email : Direction.technique@terre-blanch


CABINET GEOMETRE EXPERT

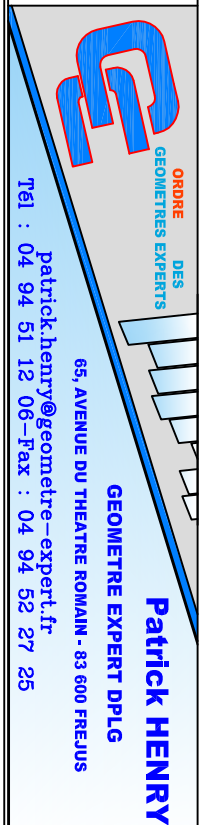

Lot N°1 - "Bois des Oliviers"

REFERENCES CADASTRALES	SECTION	F	N°	1345
------------------------	---------	---	----	------

LOT N°

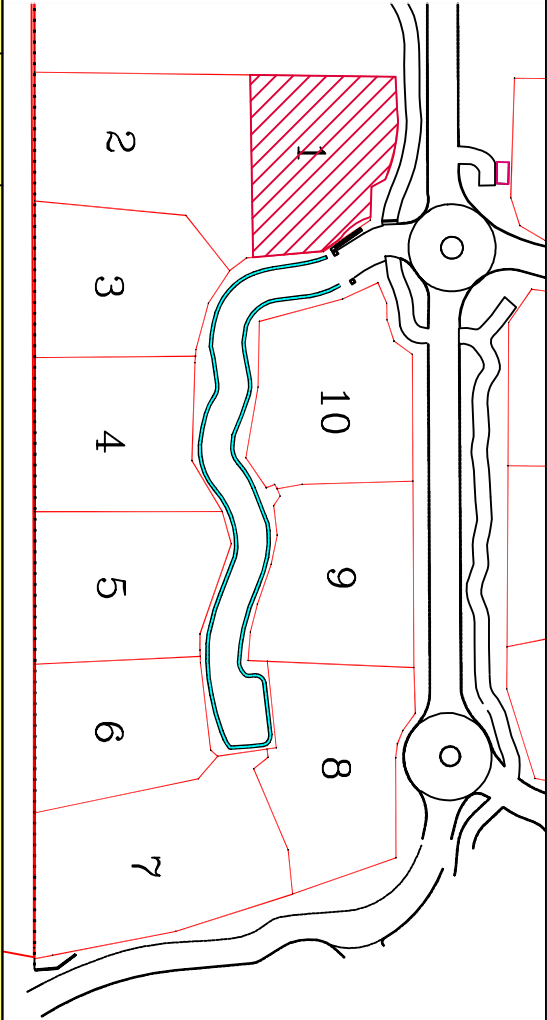

1	☒
2	☐
3	☐
4	☐
5	☐
6	☐
7	☐
8	☐
9	☐
10	☐

Date	Indice	Objet de l'indice
------	--------	-------------------


01/10/2014	A	Parcellaire origine
------------	---	---------------------

[illegible][illegible]

[illegible]

EMETTEUR DOCUMENT : PATRICK HENRY	ECHELLE	PLAN		DATE	INDICE
		Secieur	Lot		

N° DOSSIER	1	3	3	8	1	1/200	ZB 7-2	1	05	12	14	A
------------	---	---	---	---	---	-------	--------	---	----	----	----	---

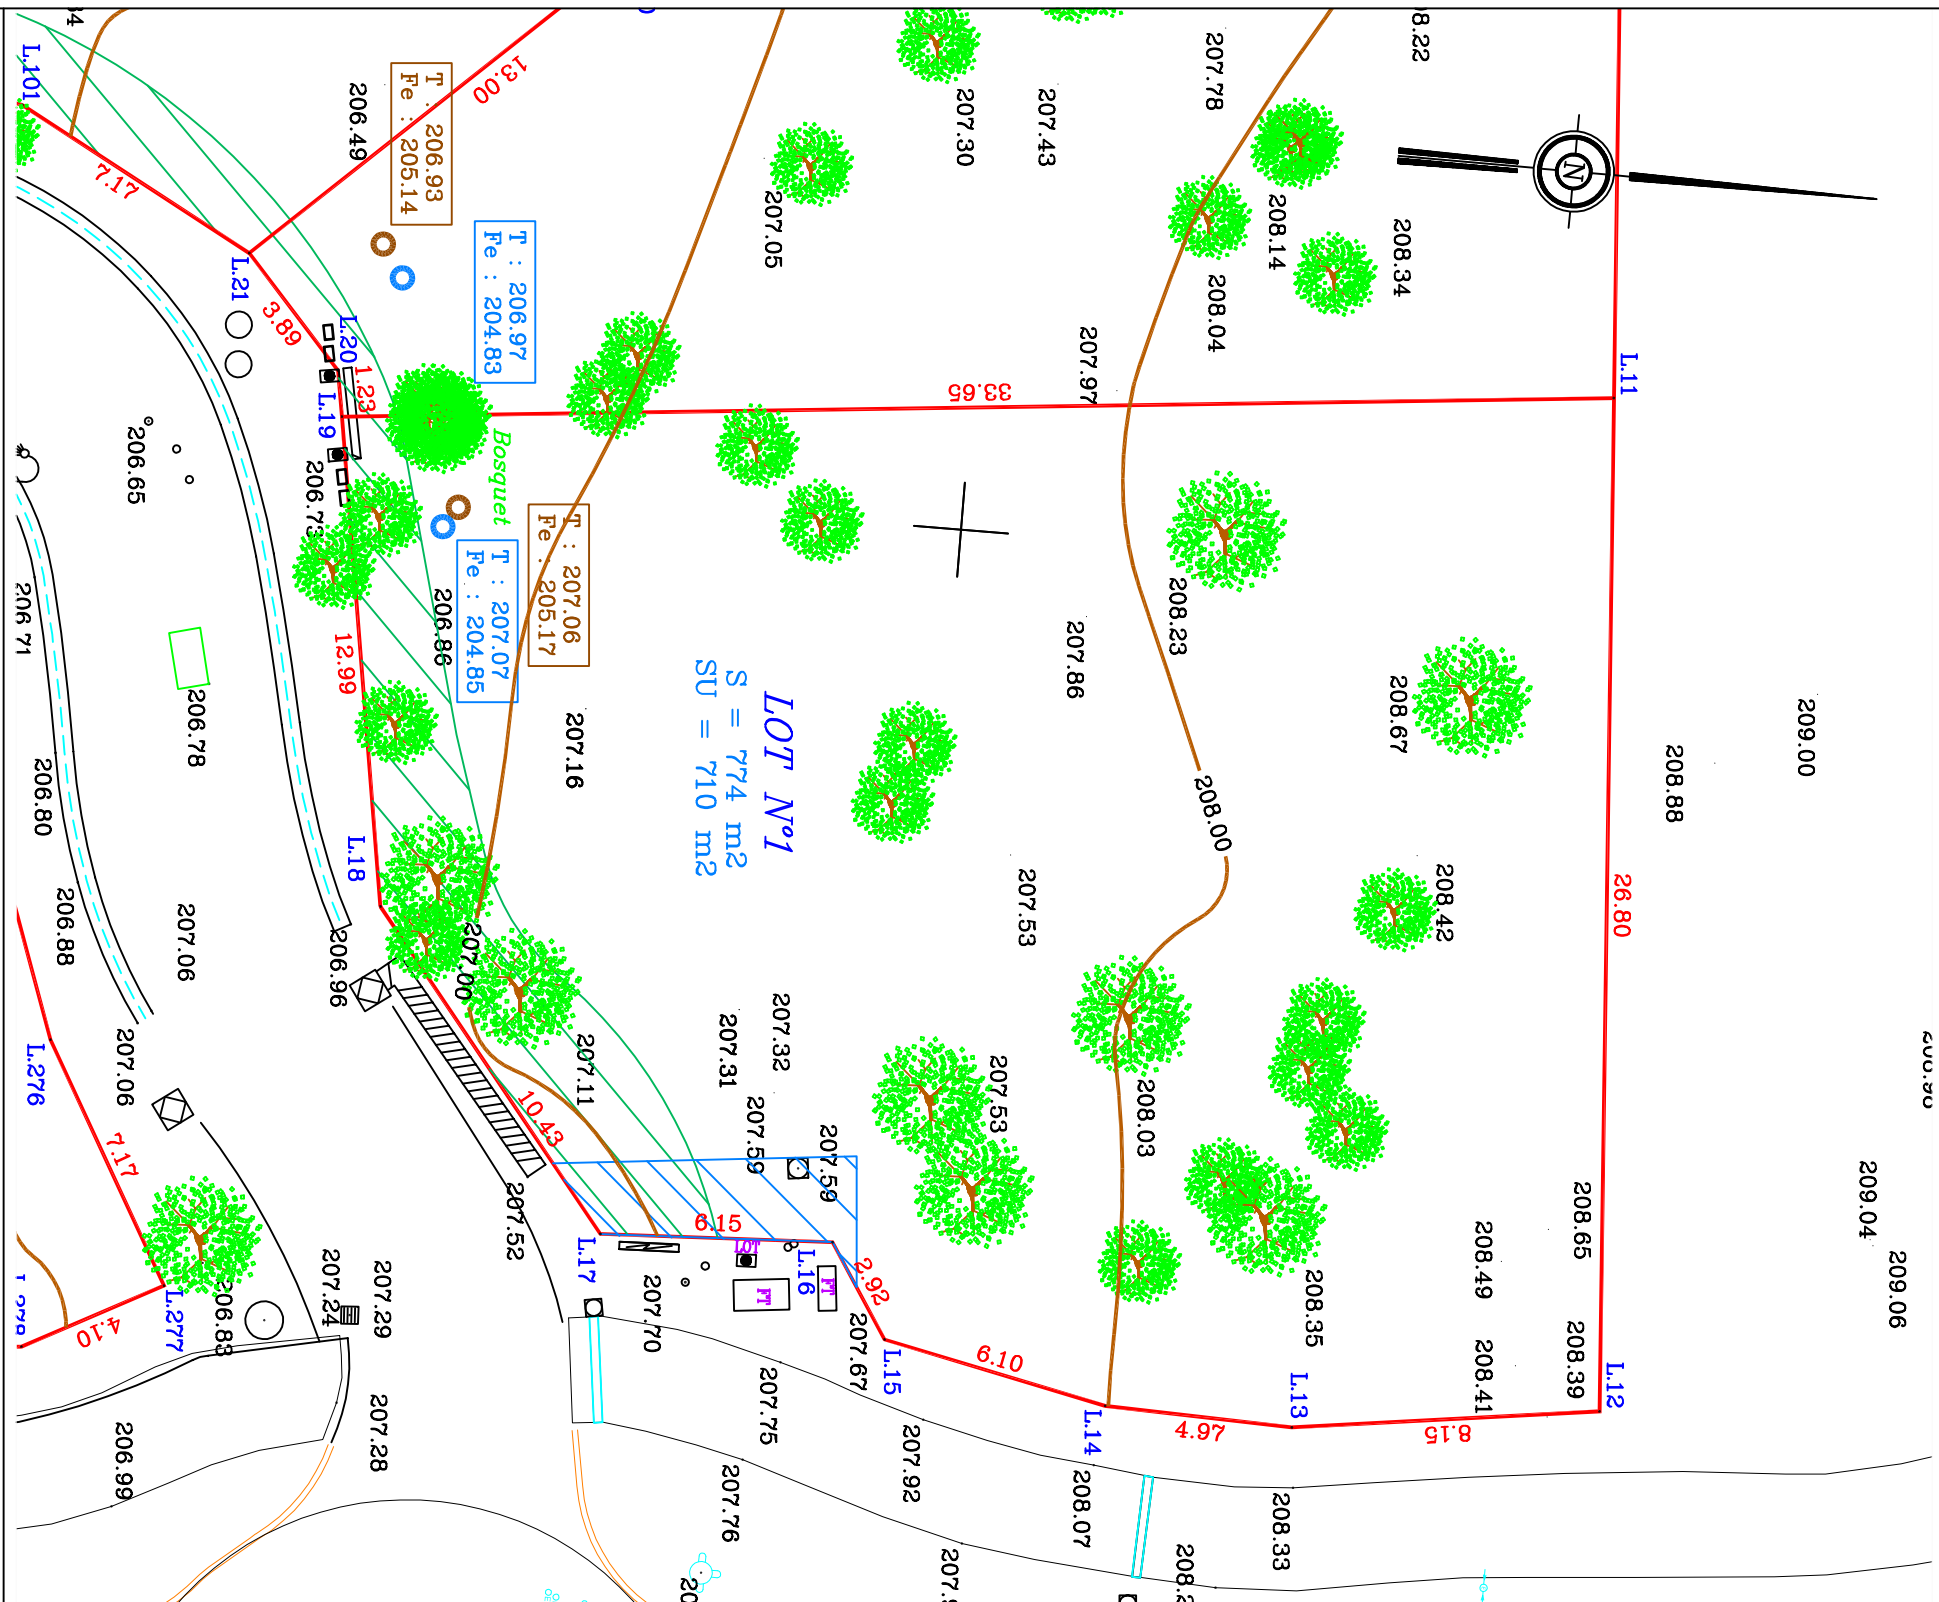

Coordonnées des limites		
MAT	X	Y
L.11	2000995.10	2273866.92
L.12	2001021.84	2273868.77
L.13	2001022.93	2273860.69
L.14	2001022.77	2273855.73
L.15	2001021.51	2273849.76
L.16	2001019.06	2273848.18
L.17	2001019.35	2273842.04
L.18	2001011.20	2273835.53
L.19	2000998.38	2273833.43

Légende

Limite des lots

Surface des lots

Surface utile des lots (hors servitudes)

Servitude de passage (accès sécurité)

Servitude pour espaces verts

Servitude de tréfond

Branchement EP

Branchement FU

Bouche à clé

Plaque France Télécom

Coffret de branchement (Eau – EDF)

Chene Ø 20

Chêne ø 30 – ø 40

Chêne ø 50 – ø 60

Nota : Les arbustes n'ont pas été relevés

COMMUNE : TOURRETTES 83440 - VAR

PLAN PARCELLAIRE

GOLF RESORT TERRE BLANCHE

3100 Route de Bagnols-en-Forêt
83440 TOURRETTES

Représentée par sa Présidente :
D & O Management SAS

3100 Route de Bagnols-en-Forêt
83440 TOURRETTES
Tél. 04 94 39 90 00 - Fax 04 94 39 36 69
Email : Direction.technique@terre-blanche.com




CABINET GEOMETRE EXPERT

Patrick HENRY
GEOMETRE EXPERT DPLG
65, AVENUE DU THEATRE ROMAIN - 83 600 FIEJUS
Tél : 04 94 51 12 06 – Fax : 04 94 52 27 25
patrick.henry@geometre-expert.fr

Lot N°2 - "Bois des Oliviers"

REFERENCES CADASTRALES		SECTION	F	N°	1346
					LOT N°
					1 ☐
					2 ☒
					3 ☐
					4 ☐
					5 ☐
					6 ☐
					7 ☐
					8 ☐
					9 ☐
					10 ☐

Date	Indice	Objet de l'indice												
01/10/2014	A	Parcelleaire origine												
EMETTEUR DOCUMENT : PATRICK HENRY		ECHELLE				PLAN				DATE		INDICE		
N° DOSSIER	1	3	3	8	1	1/200	Secteur		Lot		05	12	14	A
							ZB 7-2		2					

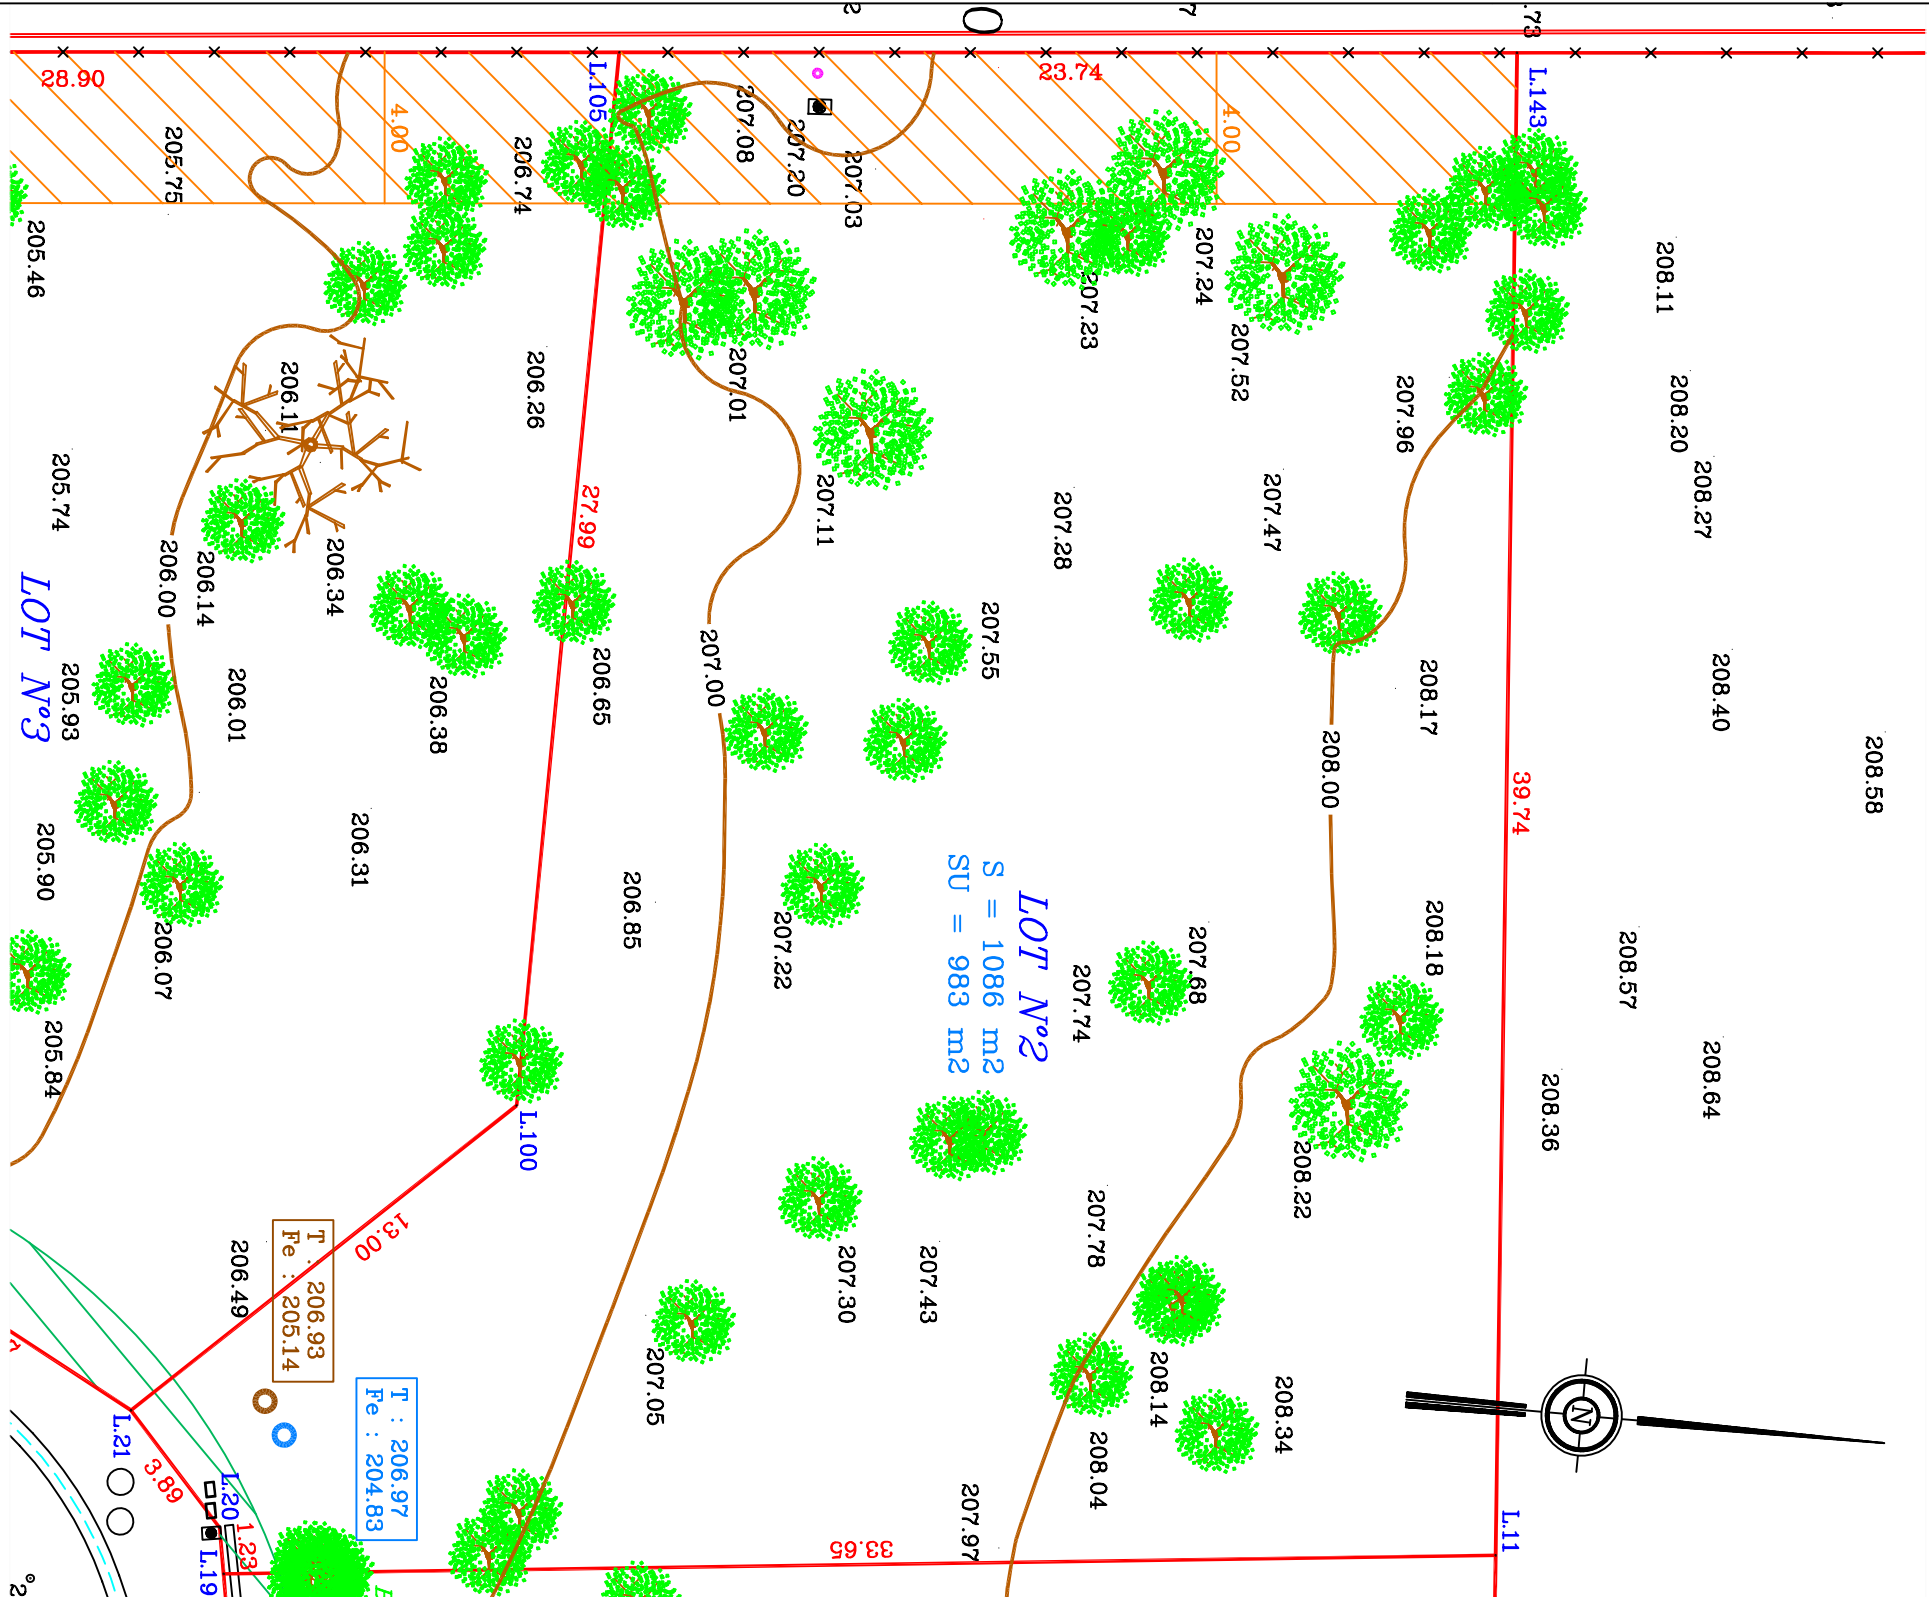

Coordonnées des limites		
MAT	X	Y
L.11	2000995.10	2273866.92
L.19	2000998.38	2273833.43
L.20	2000997.17	2273833.23
L.21	2000994.27	2273830.63
L.100	2000985.39	2273840.13
L.105	2000957.40	2273840.53
L.143	2000955.45	2273864.19

Légende

- Limite des lots
- S Surface des lots
- SU Surface utile des lots (hors servitudes)
- Servitude de passage (accès sécurité)
- Servitude pour espaces verts
- Servitude de tréfond
- Branchement EP
- Branchement EU
- Bouche à clé
- Plaque France Télécom
- Coffret de branchement (Eau – EDF)
- Chêne ø 20
- Chêne ø 30 – ø 40
- Chêne ø 50 – ø 60

Nota : Les arbustes n'ont pas été relevés