

COMMUNE : TOURRETTES 83440 - VAR

## PLAN PARCELLAIRE

GOLF RESORT TERRE BLANCHE  
3100 Route de Bagnols-en-Forêt  
83440 TOURRETTES




Représentée par sa Présidente :  
**D & O Management SAS**  
3100 Route de Bagnols-en-Forêt  
83440 TOURRETTES  
Tél. 04 94 39 90 00 - Fax 04 94 39 36 69  
Email : Direction.technique@terre-blanche.com

CABINET GEOMETRE EXPERT

**Patrick HENRY**  
GEOMETRE EXPERT DPLG  
65, AVENUE DU THEATRE ROMAIN - 83 600 FREGUS  
Tél : 04 94 51 12 06 - Fax : 04 94 52 27 25

### Lot N°9 - "Bois des Oliviers"


REFERENCES CADASTRALES	SECTION	F	N°	1353
------------------------	---------	---	----	------

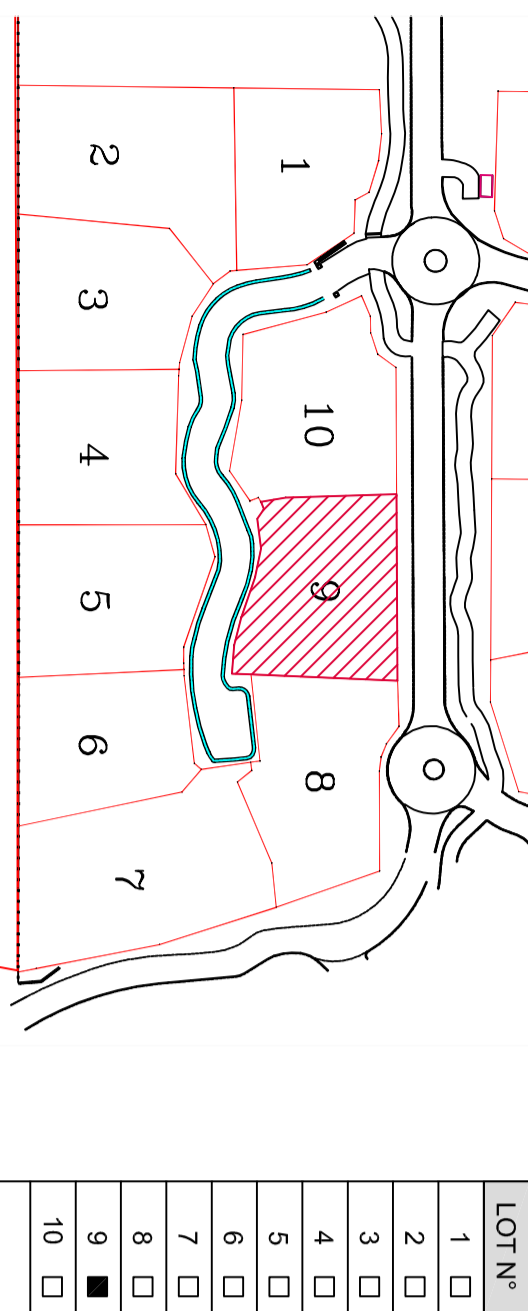

LOT N°	1	2	3	4	5	6	7	8	9	10
	<input type="checkbox"/>	<input type="checkbox"/>	<input type="checkbox"/>	<input type="checkbox"/>	<input type="checkbox"/>	<input type="checkbox"/>	<input type="checkbox"/>	<input type="checkbox"/>	<input checked="" type="checkbox"/>	<input type="checkbox"/>

Date	Indice	Objet de l'indice
01/10/2014	A	Parcellaire origine

EMETTEUR DOCUMENT : PATRICK HENRY		ECHELLE		PLAN		DATE		INDICE	
		1/200		Secteur		Lot		A	
N° DOSSIER		1 3 3 8 1		ZB 7-2		05 12 14			

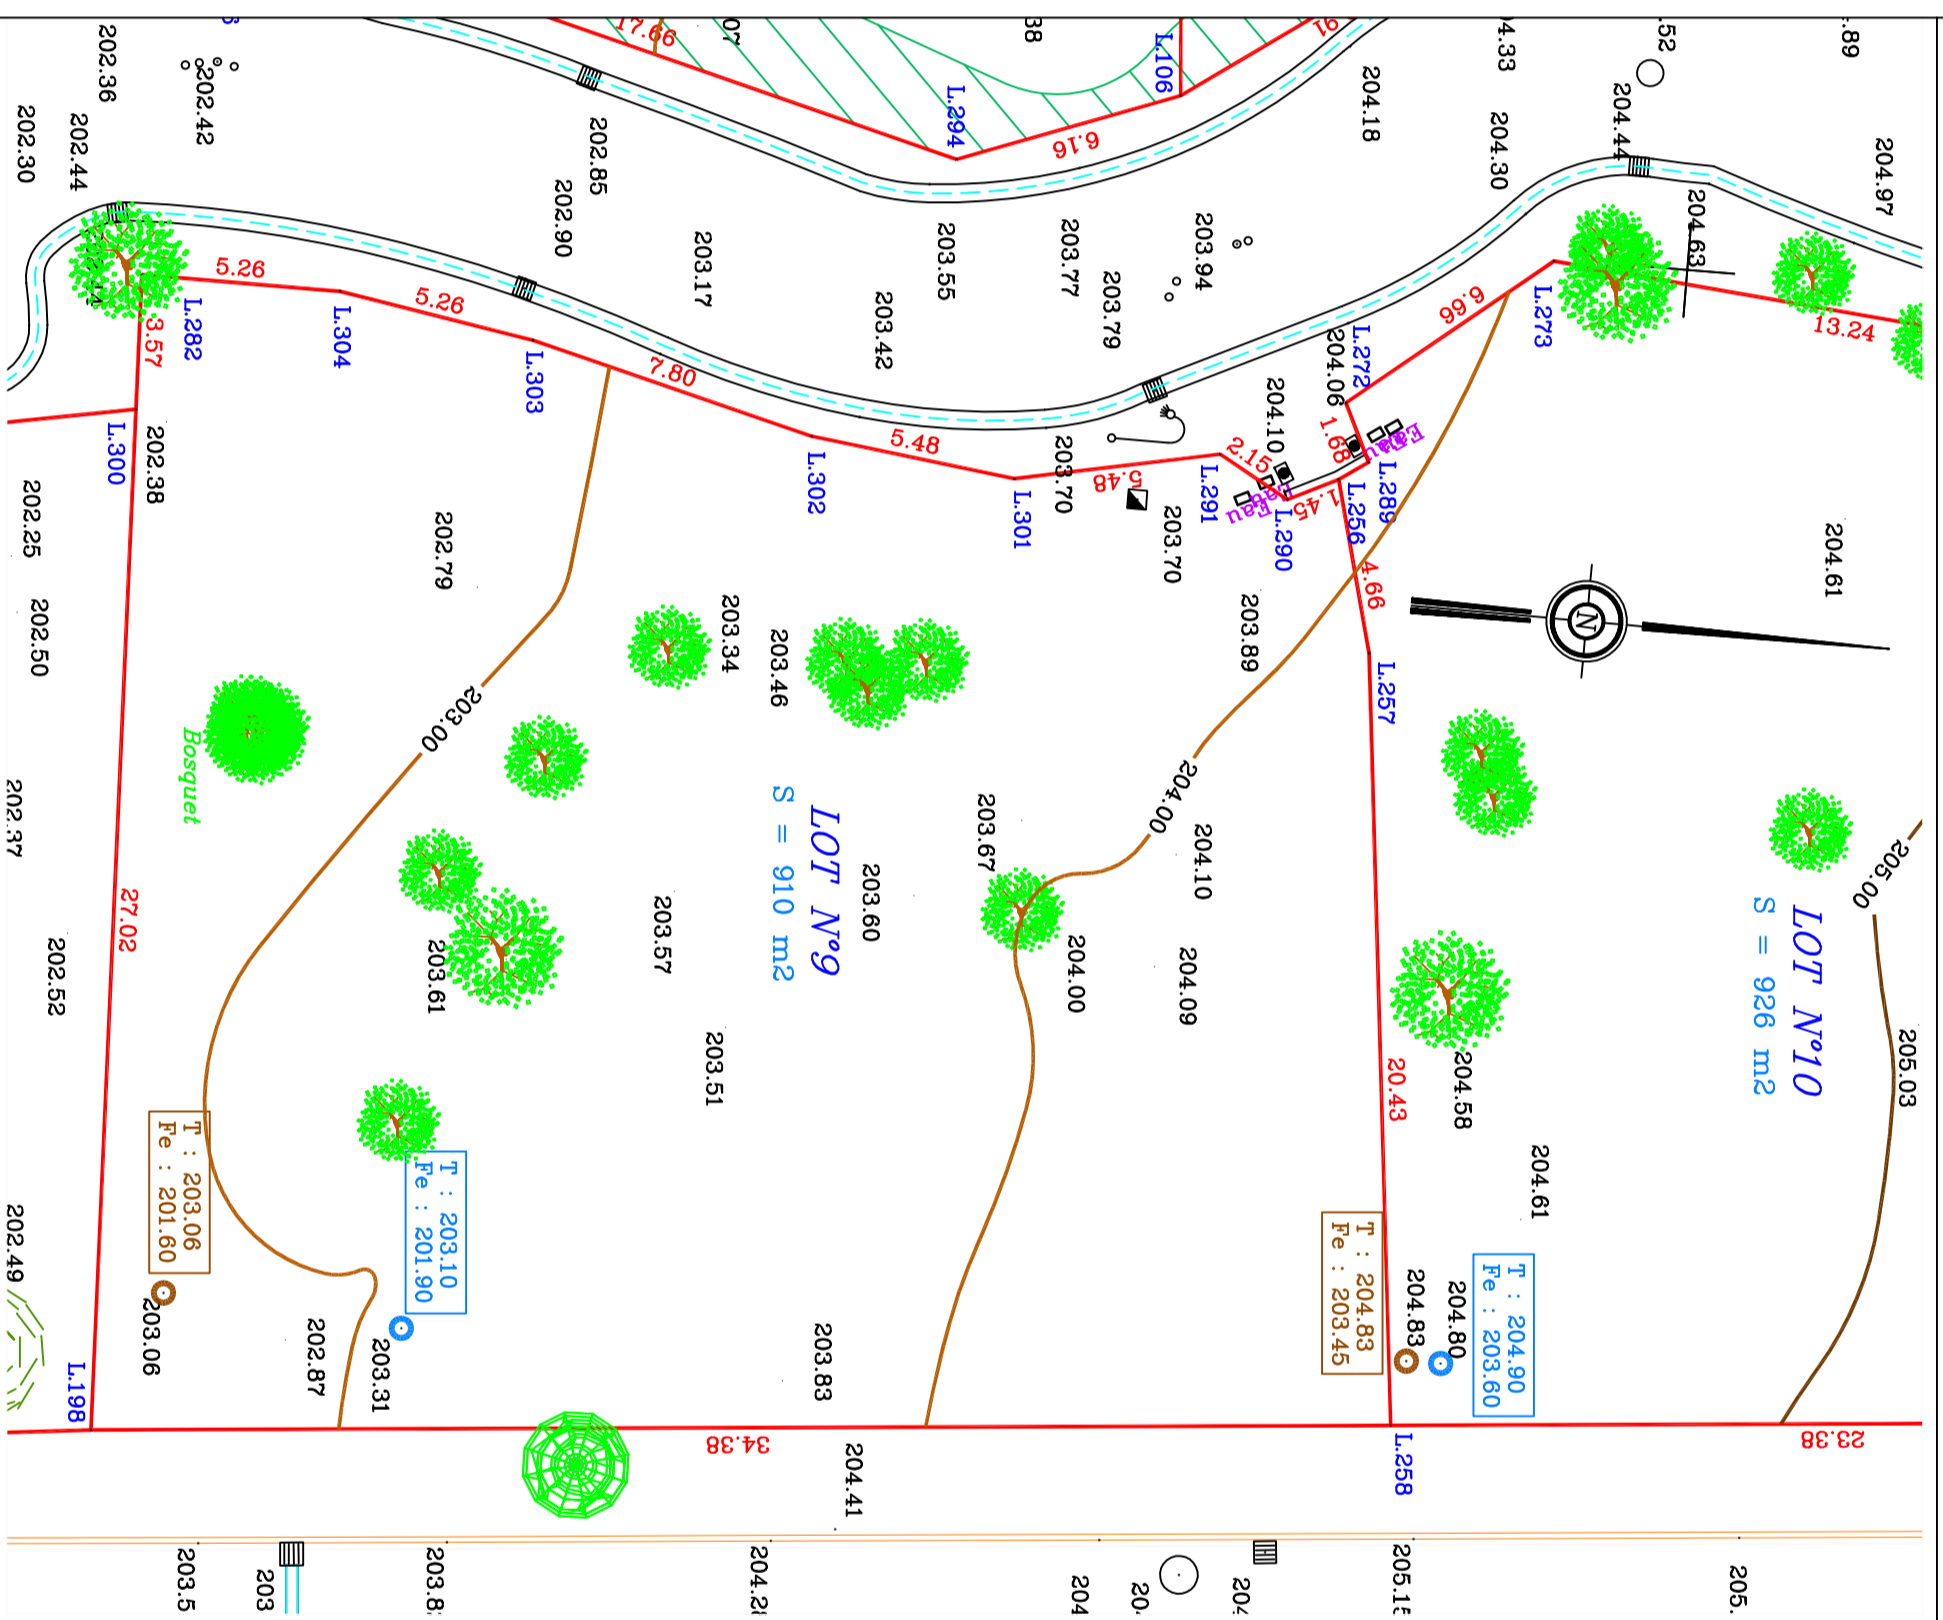

Coordonnées des limites		
MAT	X	Y
L.198	2001034.07	2273760.47
L.256	2001006.29	2273791.27
L.257	2001010.80	2273792.46
L.258	2001031.10	2273794.72
L.282	2001003.51	2273759.28
L.290	2001006.93	2273789.97
L.291	2001005.88	2273788.09
L.300	2001007.08	2273759.42
L.301	2001006.98	2273782.72
L.302	2001006.30	2273777.28
L.303	2001004.38	2273769.72
L.304	2001003.52	2273764.54

### Légende

- Limite des lots
- S Surface des lots
- SU Surface utile des lots (hors servitudes)
- Servitude de passage (accès sécurité)
- Servitude pour espaces verts
- Servitude de tréfond
- Branchement EP
- Branchement EU
- Bouche à clé
- Plaque France Télécom
- Coffret de branchement (Eau - EDF)
- Chêne ø 20
- Chêne ø 30 - ø 40
- Chêne ø 50 - ø 60

Nota : Les arbustes n'ont pas été relevés

