

COMMUNE : TOURRETTES 83440 - VAR

## PLAN PARCELLAIRE


GOLF RESORT TERRE BLANCHE  
3100 Route de Bagnols-en-Forêt  
83440 TOURRETTES

Représentée par sa Présidente :  
**D & O Management SAS**  
3100 Route de Bagnols-en-Forêt  
83440 TOURRETTES  
Tél. 04.94.39.90.00 - Fax 04.94.39.36.69  
Email : Direction.technique@terre-blanche.com

3100 Route de Bagnols-en-Forêt  
83440 TOURRETTES  
Tél. 04.94.39.90.00 - Fax 04.94.39.36.69  
Email : Direction.technique@terre-blanche.com




CABINET GEOMETRE EXPERT

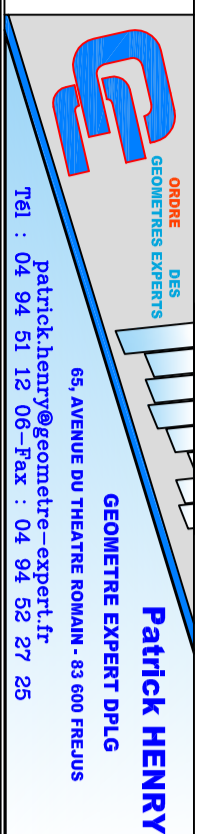


## Lot N°5 - "Bois des Oliviers"

REFERENCES CADASTRALES	SECTION	F	N°	1349
------------------------	---------	---	----	------

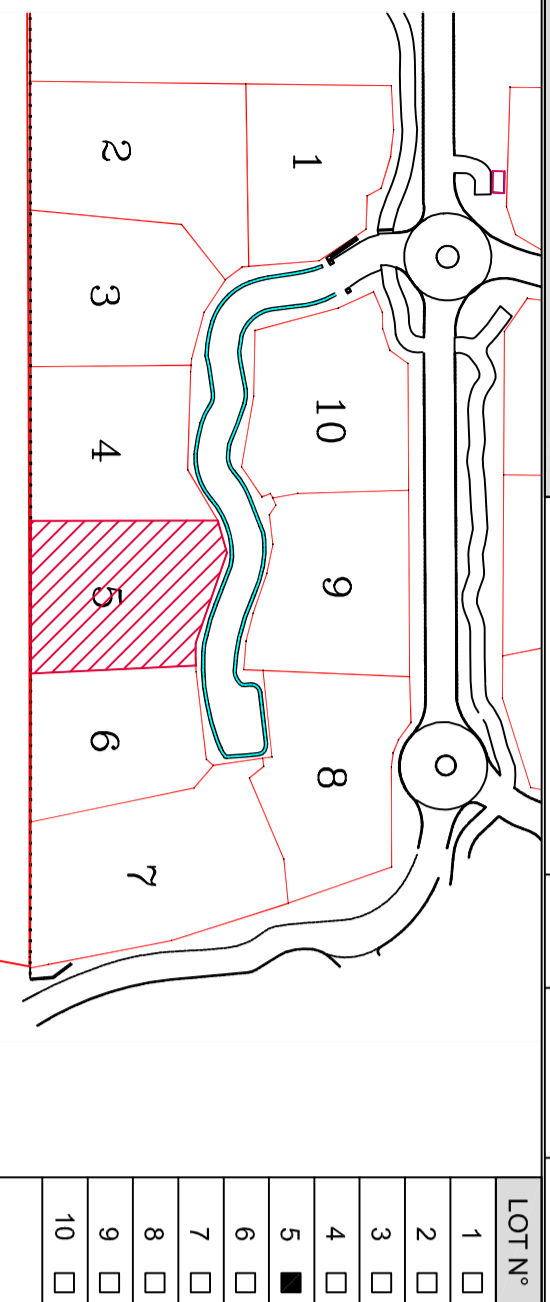

Date	Indice	Objet de l'indice
01/10/2014	A	Parcellaire origine

EMETTEUR DOCUMENT : PATRICK HENRY		ECHELLE		PLAN		DATE		INDICE				
		Secteur	Lot									
N° DOSSIER	1	3	3	8	1	1/200	ZB 7-2	5	05	12	14	A

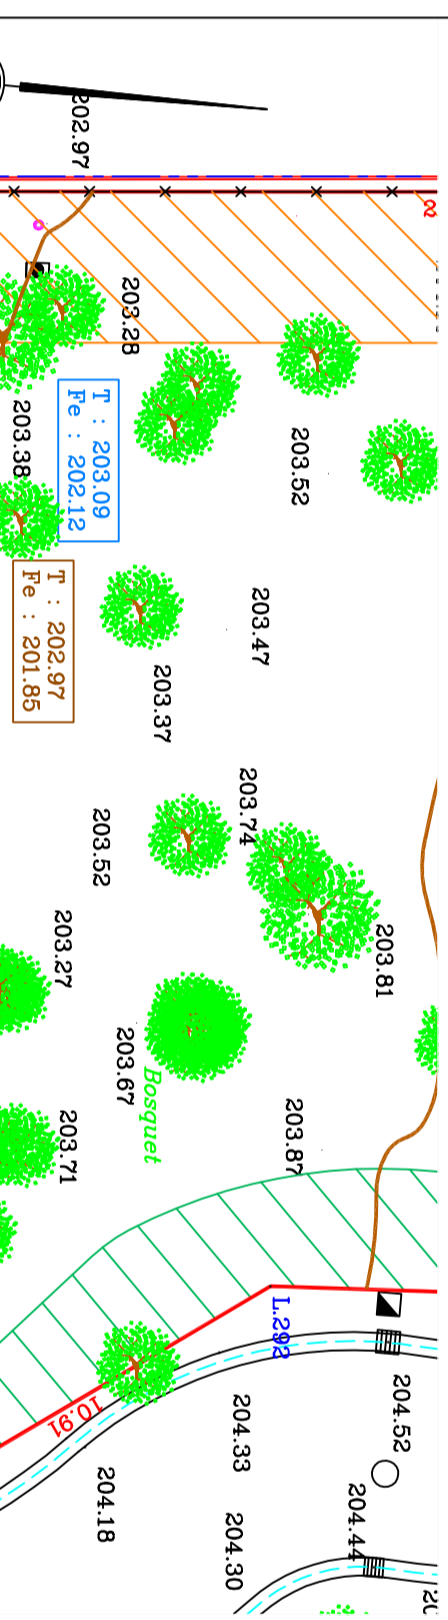

Coordonnées des limites		
MAT	X	Y
L.22	2000962.13	2273783.41
L.106	2000996.52	2273786.27
L.144	2000964.46	2273755.38
L.218	2000994.66	2273759.32
L.294	2000998.69	2273780.50
L.295	2000994.29	2273763.40
L.296	2000994.52	2273760.48

### Légende

- Limite des lots
- Surface des lots
- Surface utile des lots (hors servitudes)
- Servitude de passage (accès sécurité)
- Servitude pour espaces verts
- Servitude de tréfond
- Branchement EP
- Branchement EU
- Bouche à clé
- Plaque France Télécom
- Coffret de branchement (Eau - EDF)
- Chêne ø 20
- Chêne ø 30 - ø 40
- Chêne ø 50 - ø 60

Nota : Les arbustes n'ont pas été relevés

COMMUNE : TOURRETTES 83440 - VAR

## PLAN PARCELLAIRE

GOLF RESORT TERRE BLANCHE  
3100 Route de Bagnols-en-Forêt  
83440 TOURRETTES




Représentée par sa Présidente :  
**D & O Management SAS**  
3100 Route de Bagnols-en-Forêt  
83440 TOURRETTES  
Tél. 04 94 39 90 00 - Fax 04 94 39 36 69  
Email : Direction.technique@terre-blanche.com

CABINET GEOMETRE EXPERT

**Patrick HENRY**  
GEOMETRE EXPERT DPLG  
65, AVENUE DU THEATRE ROMAIN - 83 600 FREJUS  
Tél : 04 94 51 12 06 - Fax : 04 94 52 27 25

### Lot N°6 - "Bois des Oliviers"


REFERENCES CADASTRALES	SECTION	F	N°	1350
------------------------	---------	---	----	------

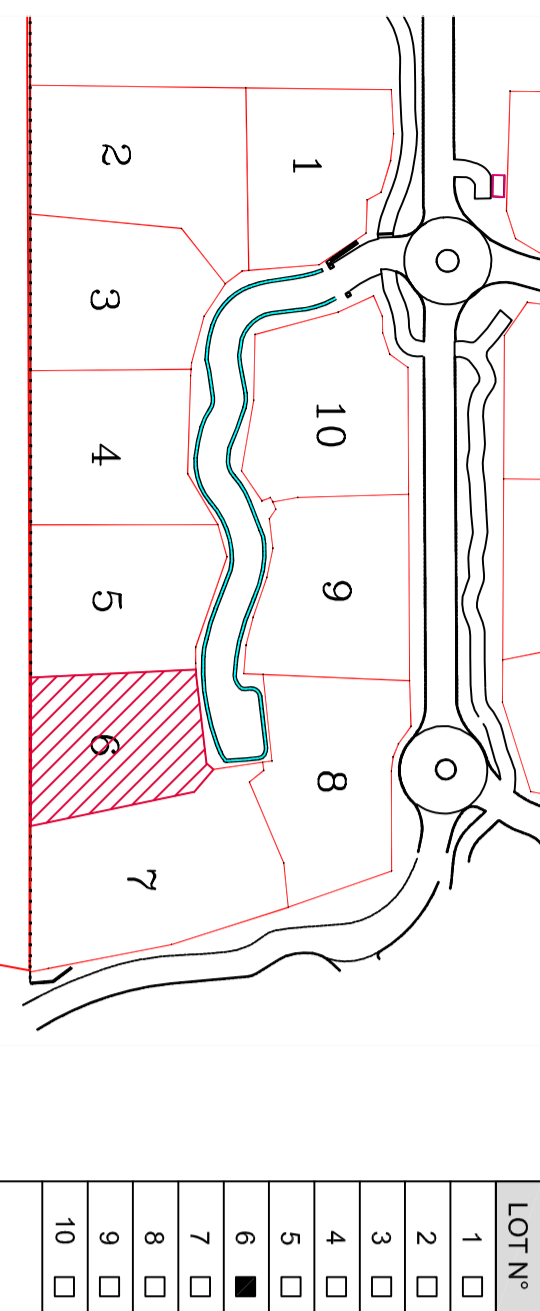

LOT N°	1	2	3	4	5	6	7	8	9	10
	<input type="checkbox"/>	<input type="checkbox"/>	<input type="checkbox"/>	<input type="checkbox"/>	<input type="checkbox"/>	<input checked="" type="checkbox"/>	<input type="checkbox"/>	<input type="checkbox"/>	<input type="checkbox"/>	<input type="checkbox"/>

Date	Indice	Objet de l'indice
01/10/2014	A	Parcellaire origine

EMETTEUR DOCUMENT : PATRICK HENRY		ECHELLE		PLAN		DATE		INDICE		
		1/200		Secteur Lot				A		
N° DOSSIER	1	3	3	8	1	ZB 7-2	6	05	12	14

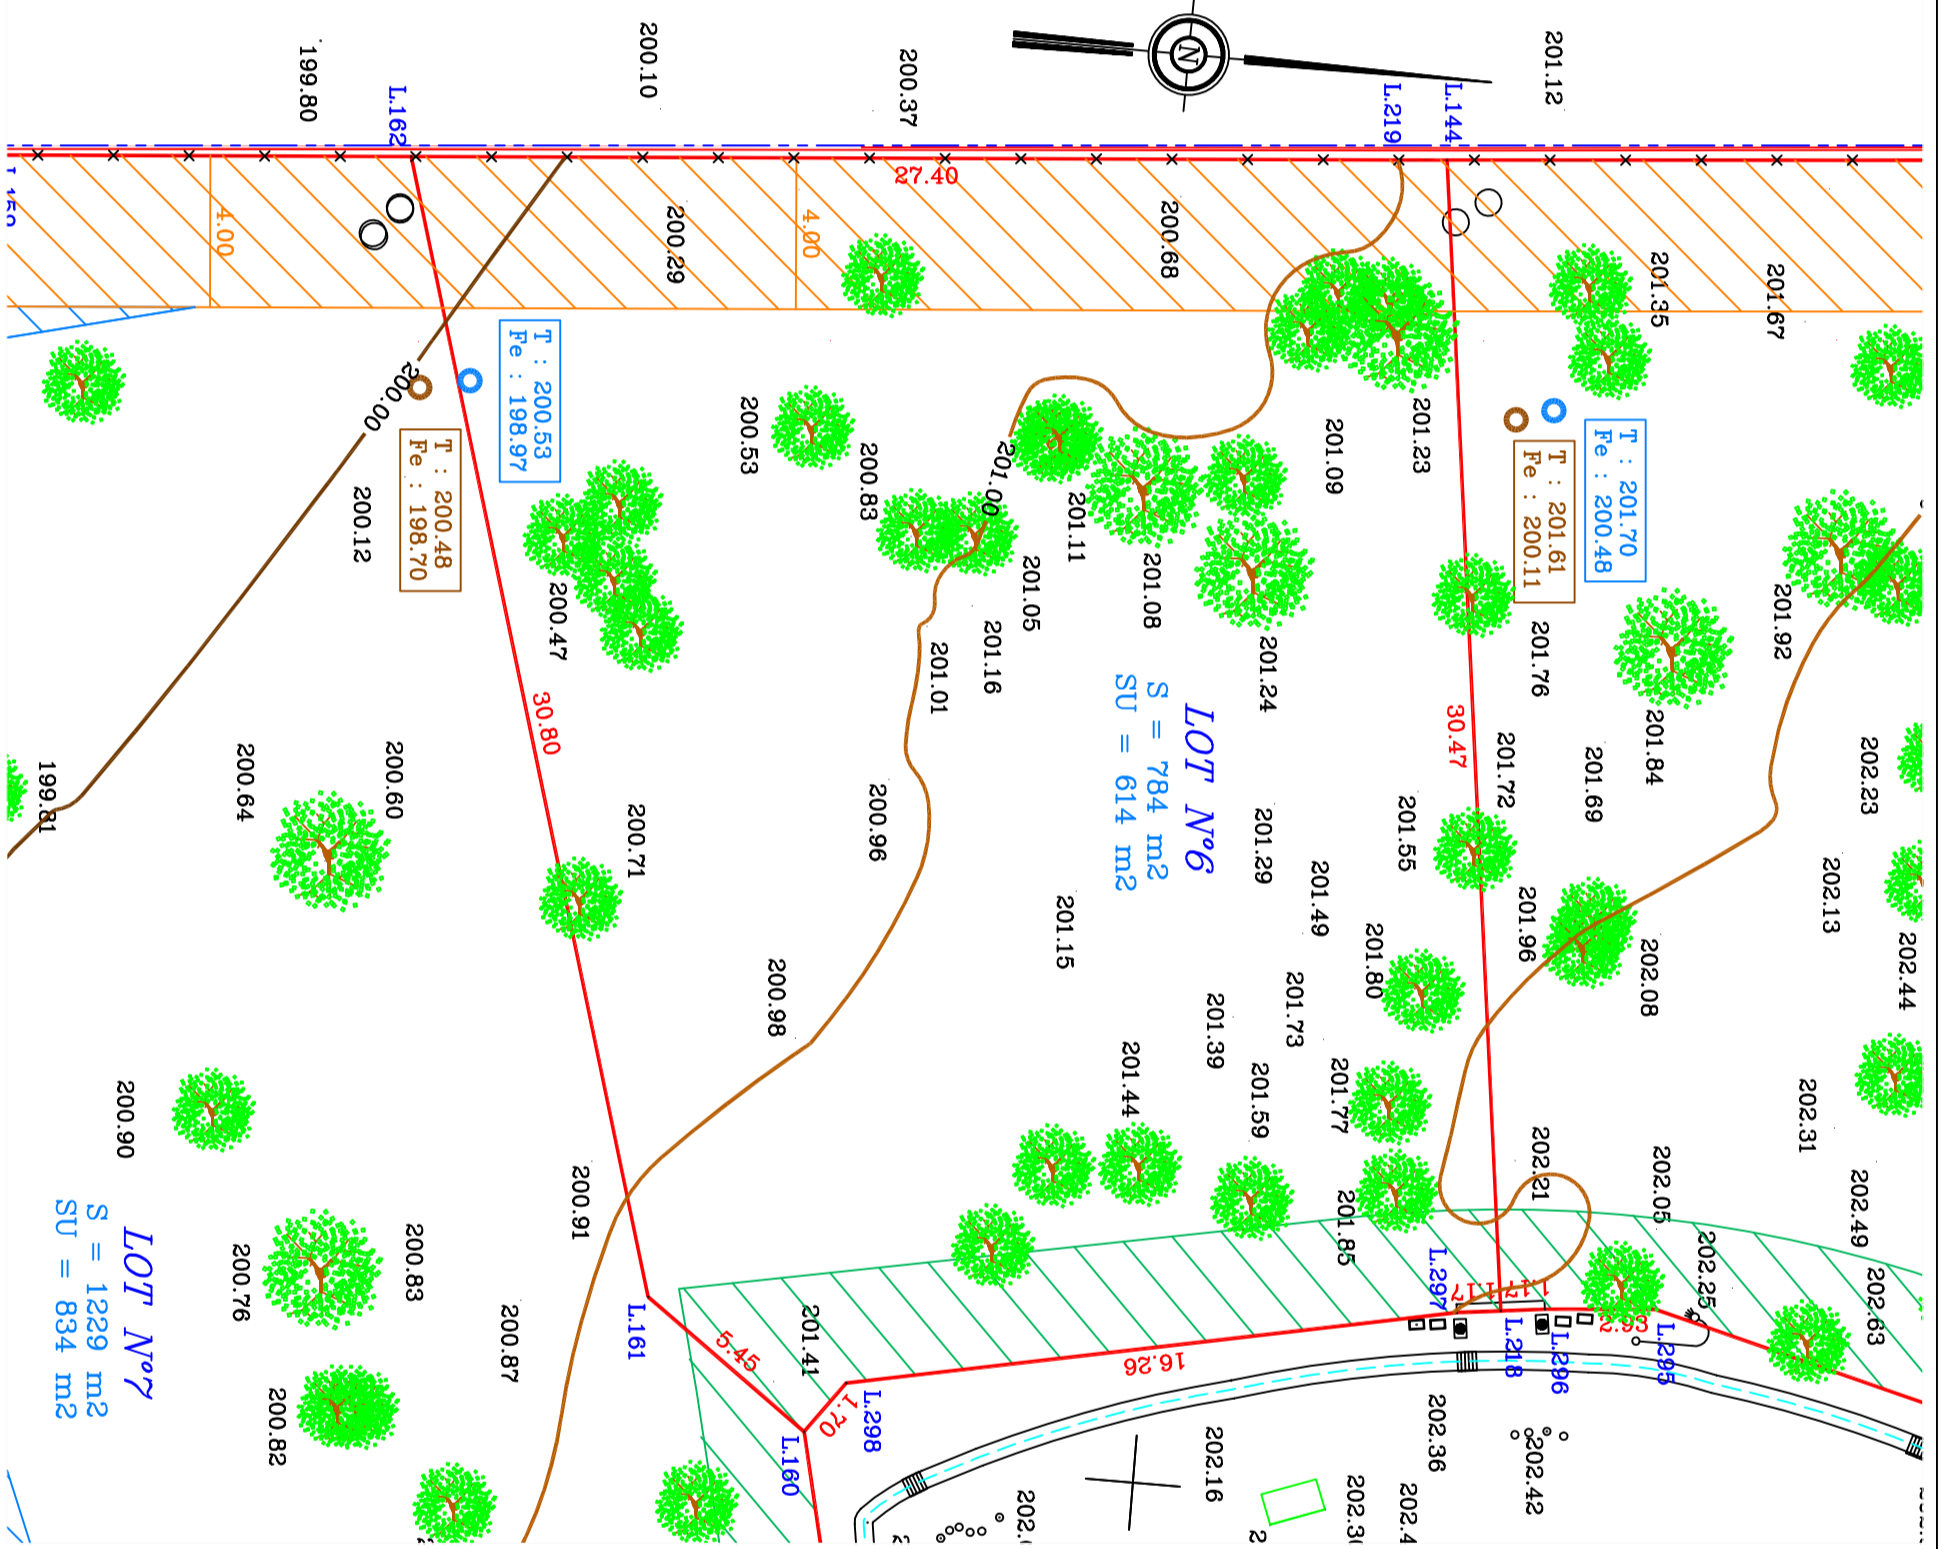

MAT	X	Y
L.144	2000964.46	2273755.38
L.160	2000999.38	2273741.22
L.161	2000996.17	2273736.81
L.162	2000966.64	2273728.07
L.218	2000994.66	2273759.32
L.219	2000964.56	2273754.16
L.297	2000994.81	2273758.16
L.298	2000998.00	2273742.22

### Légende

- Limite des lots
- Surface des lots
- Surface utile des lots (hors servitudes)
- Servitude de passage (accès sécurité)
- Servitude pour espaces verts
- Servitude de tréfond
- Branchement EP
- Branchement EU
- Bouche à clé
- Plaque France Télécom
- Coffret de branchement (Eau - EDF)
- Chêne ø 20
- Chêne ø 30 - ø 40
- Chêne ø 50 - ø 60

Nota : Les arbustes n'ont pas été relevés