

COMMUNE : TOURRETTES 83440 - VAR

PLAN PARCELLAIRE

GOLF RESORT TERRE BLANCHE

3100 Route de Bagnols-en-Forêt
83440 TOURRETTES

Représentée par sa Présidente :

D & O Management SAS


3100 Route de Bagnols-en-Forêt
83440 TOURRETTES

Tél. 04.94.39.90.00 - Fax 04.94.39.36.69

Email : Direction.technique@terre-blanche.com



CABINET GEOMETRE EXPERT

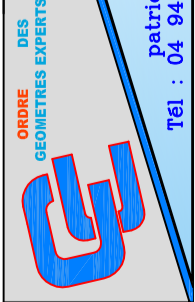

Patrick HENRY

GEOMETRE EXPERT DPLG

65, AVENUE DU THEATRE ROMAIN - 83 600 FREJUS

patrick.henry@geometre-expert.fr

Tél : 04 94 51 12 06 - Fax : 04 94 52 27 25


Lot N°14 - "Bois du Riou"

REFERENCES CADASTRALES SECTION F N° 1377



Date	Indice	Objet de l'indice
01/10/2014	A	Parcellaire origine

EMETTEUR DOCUMENT : PATRICK HENRY			ECHELLE		PLAN		INDICE	
N° DOSSIER			Secteur	Lot	DATE	INDICE		
1	3	3	8	1	1/200	ZB 7-1	14	A

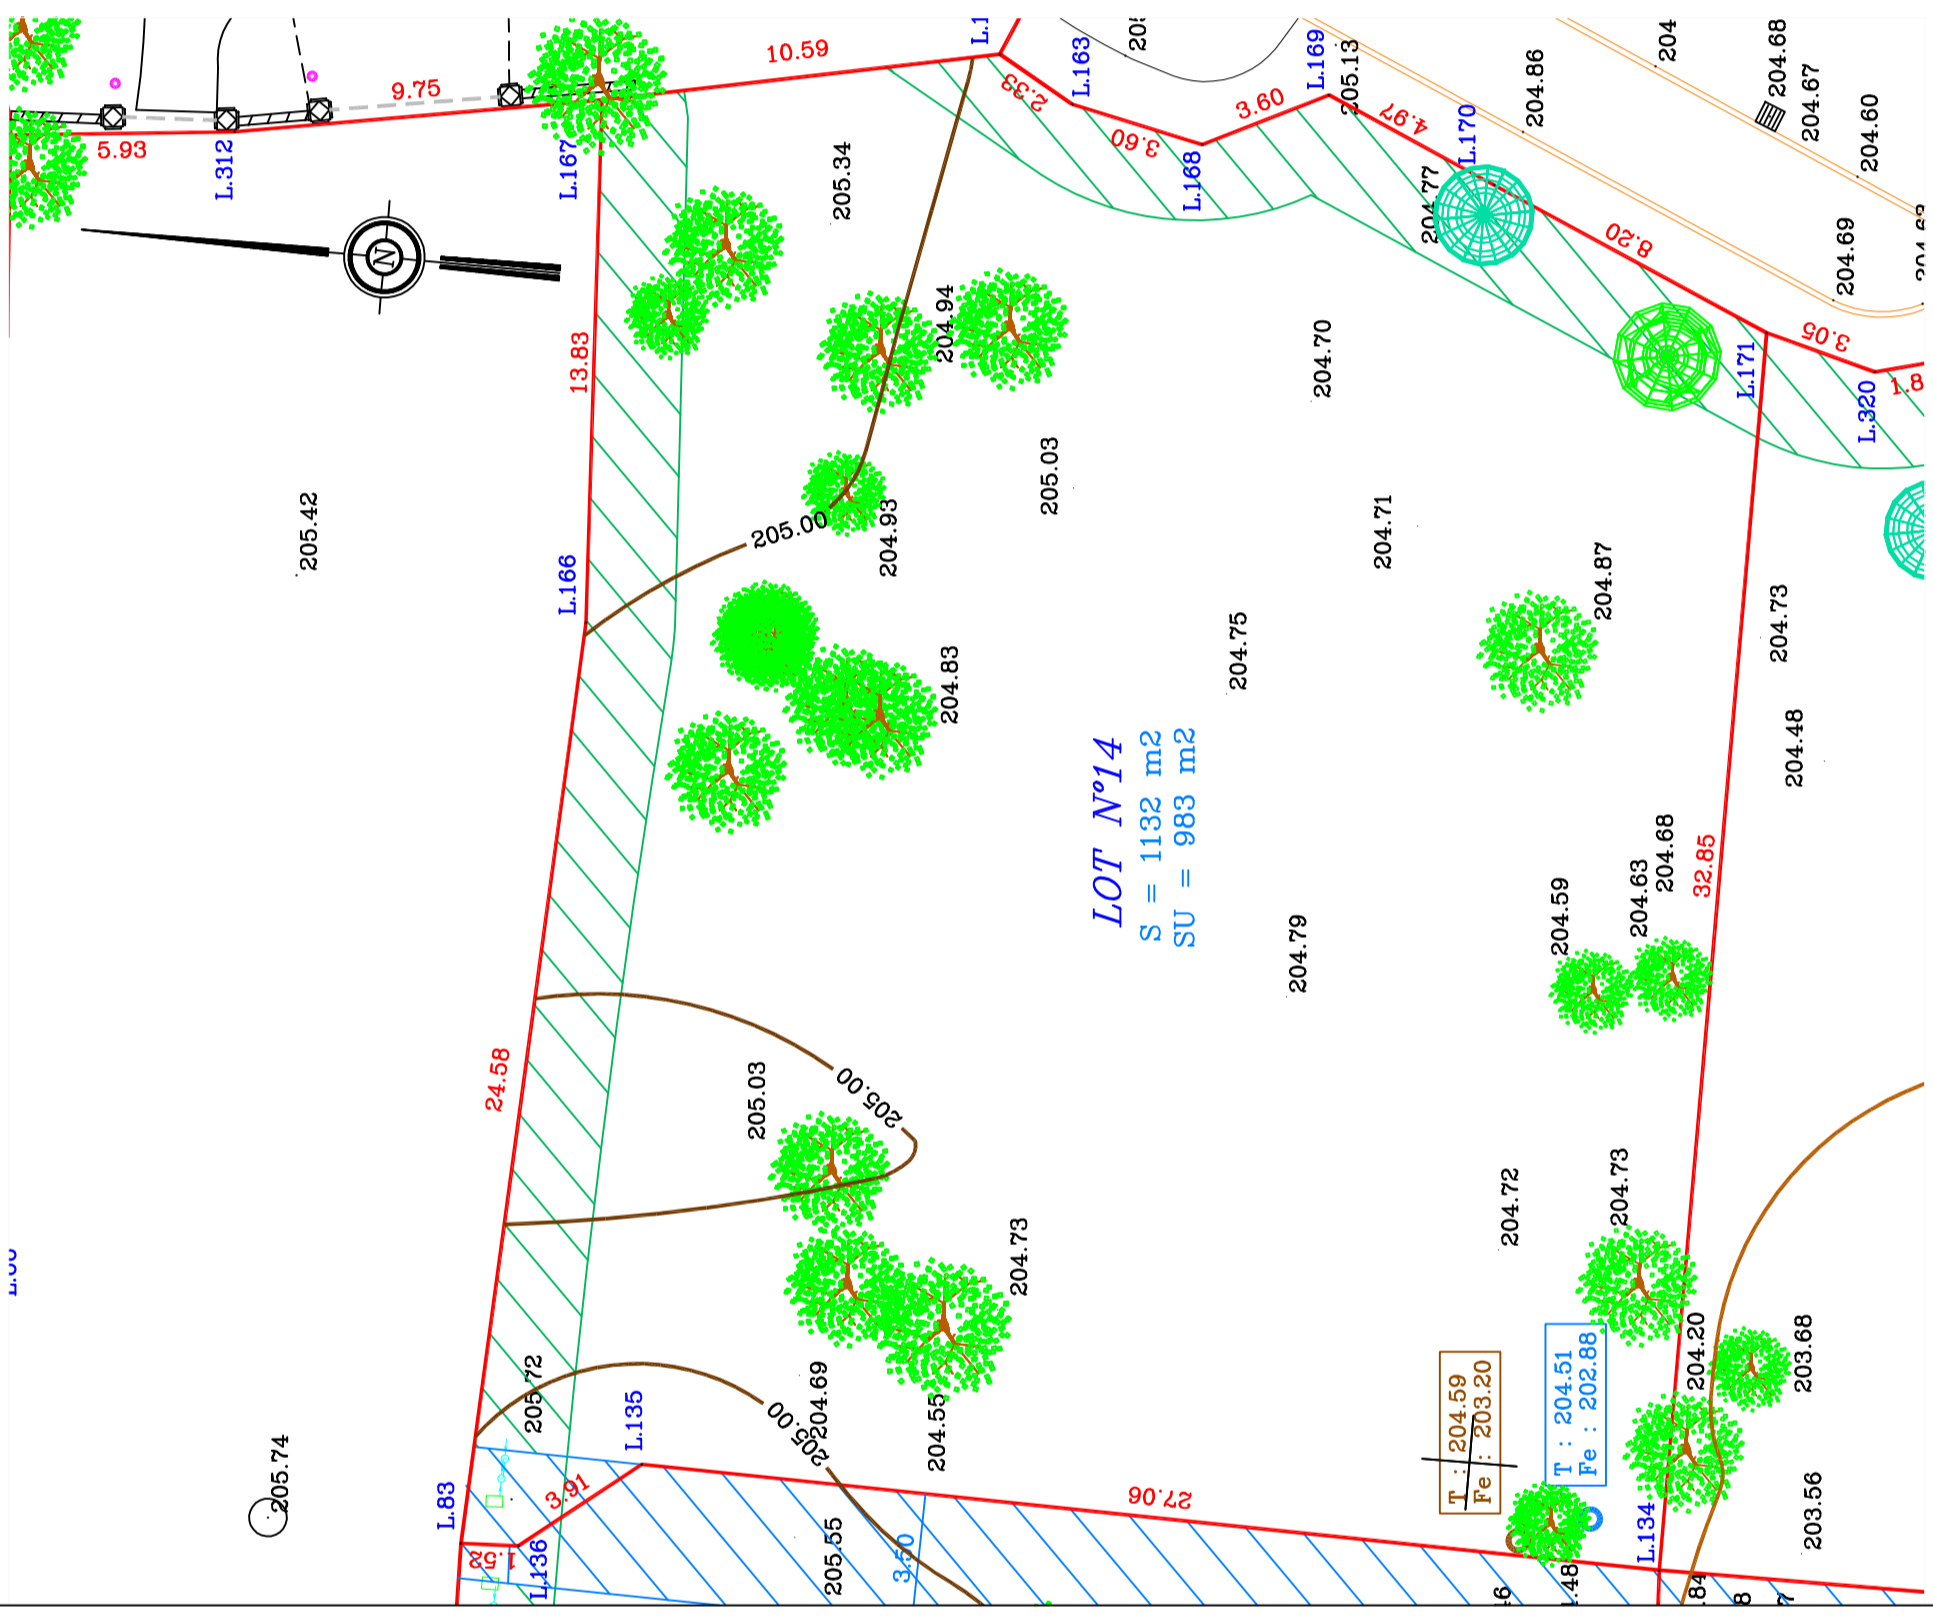

Coordonnées des limites		
MAT	X	Y
L.83	2001045.66	2274076.41
L.134	2001047.58	2274044.76
L.135	2001048.14	2274071.81
L.136	2001045.72	2274074.89
L.163	2001084.93	2274063.45
L.164	2001086.08	2274065.47
L.166	2001070.20	2274075.13
L.167	2001084.01	2274075.86
L.168	2001084.15	2274059.94
L.169	2001085.73	2274056.70
L.170	2001083.72	2274052.16
L.171	2001080.43	2274044.65

Légende

- Limite des lots
- S Surface des lots
- SU Surface utile des lots (hors servitudes)
- Servitude de passage (accès sécurité)
- Servitude pour espaces verts
- Servitude de tréfond
- Branchement EP
- Branchement EU
- Bouche à clé
- Plaque France Télécom
- Coffret de branchement (Eau - EDF)
- Chêne ø 20
- Chêne ø 30 - ø 40
- Chêne ø 50 - ø 60

Nota : Les arbustes n'ont pas été relevés