

COMMUNE : TOURRETTES 83440 - VAR

PLAN PARCELLAIRE

GOLF RESORT TERRE BLANCHE
3100 Route de Bagnols-en-Forêt
83440 TOURRETTES




Représentée par sa Présidente :
D & O Management SAS
3100 Route de Bagnols-en-Forêt
83440 TOURRETTES
Tél. 04.94.39.90.00 - Fax 04.94.39.36.69
Email : Direction.technique@terre-blanche.com

CABINET GEOMETRE EXPERT

Patrick HENRY
GEOMETRE EXPERT DPLG
65, AVENUE DU THEATRE ROMAIN - 83 600 FREGIUS
Tél : 04 94 51 12 06 - Fax : 04 94 52 27 25


Lot N°21 - "Bois du Riou"

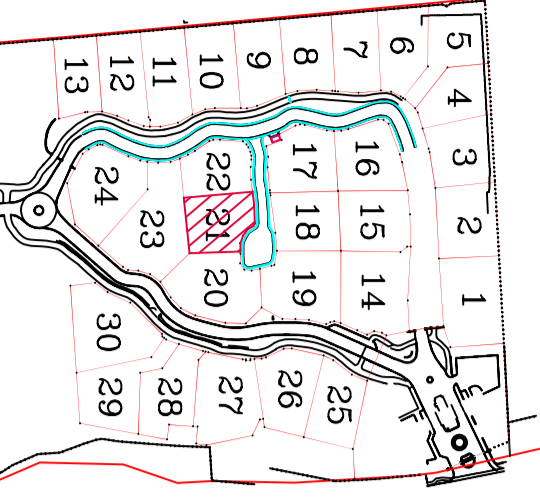

SECTION	F	N°	1384
LOT N°			
	1	<input type="checkbox"/>	12 <input type="checkbox"/>
	2	<input type="checkbox"/>	13 <input type="checkbox"/>
	3	<input type="checkbox"/>	14 <input type="checkbox"/>
	4	<input type="checkbox"/>	15 <input type="checkbox"/>
	5	<input type="checkbox"/>	16 <input type="checkbox"/>
	6	<input type="checkbox"/>	17 <input type="checkbox"/>
	7	<input type="checkbox"/>	18 <input type="checkbox"/>
	8	<input type="checkbox"/>	19 <input type="checkbox"/>
	9	<input type="checkbox"/>	20 <input type="checkbox"/>
	10	<input type="checkbox"/>	21 <input checked="" type="checkbox"/>
	11	<input type="checkbox"/>	22 <input type="checkbox"/>

Date	Indice	Objet de l'indice
01/10/2014	A	Parcellelaine origine

EMETTEUR DOCUMENT : PATRICK HENRY		ECHELLE		PLAN		DATE		INDICE	
		1/200		Secteur					
		ZB 7-1		Lot		21		05	
		1		3		8		1	
		1		3		1		05	
		1		3		1		14	
		1		3		1		A	

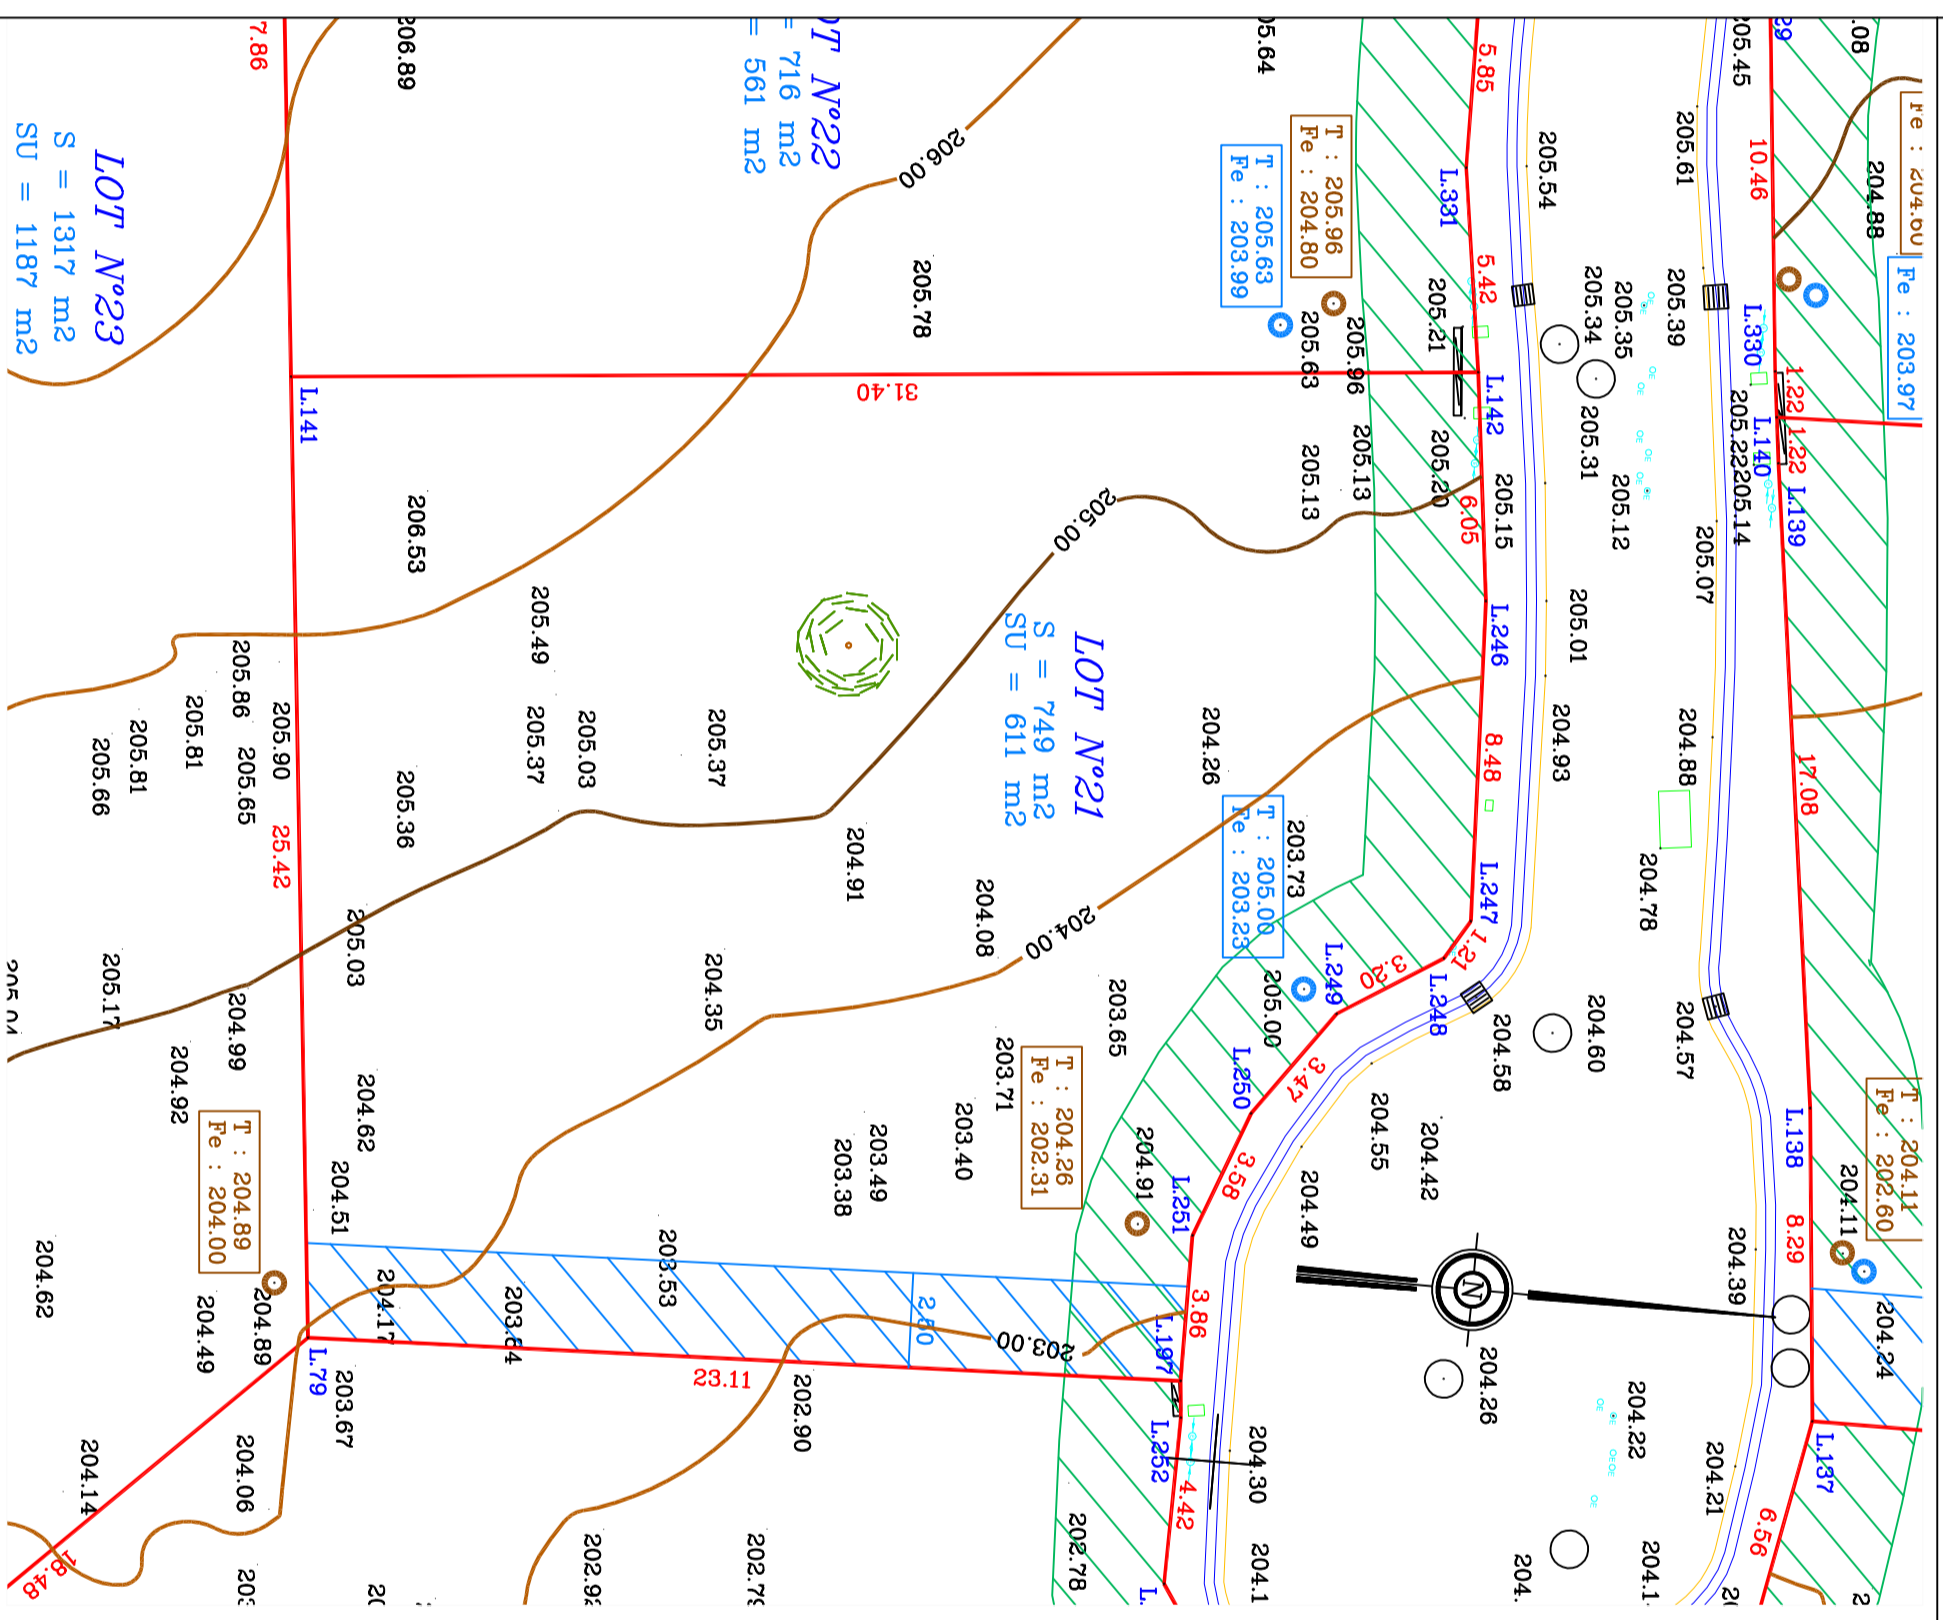

Coordonnées des limites		
MAT	X	Y
L.79	2001048.72	22733975.85
L.141	2001023.43	22733973.29
L.142	2001020.70	2274004.57
L.197	2001047.95	22733998.94
L.246	2001026.72	2274005.28
L.247	2001035.19	2274005.59
L.248	2001036.23	2274004.96
L.249	2001037.93	2274002.25
L.250	2001040.74	2274000.21
L.251	2001044.08	22733998.94

Légende

- Limite des lots
- S Surface des lots
- SU Surface utile des lots (hors servitudes)
- Servitude de passage (accès sécurité)
- Servitude pour espaces verts
- Servitude de tréfond
- Branchement EP
- Branchement EU
- Bouche à clé
- Plaque France Télécom
- Coffret de branchement (Eau - EDF)
- Chêne ø 20
- Chêne ø 30 - ø 40
- Chêne ø 50 - ø 60

Nota : Les arbustes n'ont pas été relevés