

COMMUNE : TOURRETTES 83440 - VAR

PLAN PARCELLAIRE

GOLF RESORT TERRE BLANCHE

3100 Route de Bagnols-en-Forêt
83440 TOURRETTES



Représentée par sa Présidente :
D & O Management SAS

3100 Route de Bagnols-en-Forêt
83440 TOURRETTES


Tel. 04.94.39.90.00 - Fax 04.94.39.36.69
Email : Direction.technique@terre-blanche.com

CABINET GEOMETRE EXPERT

Patrick HENRY
GEOMETRE EXPERT DPLG
65, AVENUE DU THEATRE ROMAIN - 83 600 FREGUS
Tel : 04 94 51 12 06 - Fax : 04 94 52 27 25

Lot N°22 - "Bois du Riou"


REFERENCES CADASTRALES	SECTION	F	N°	1385
------------------------	---------	---	----	------

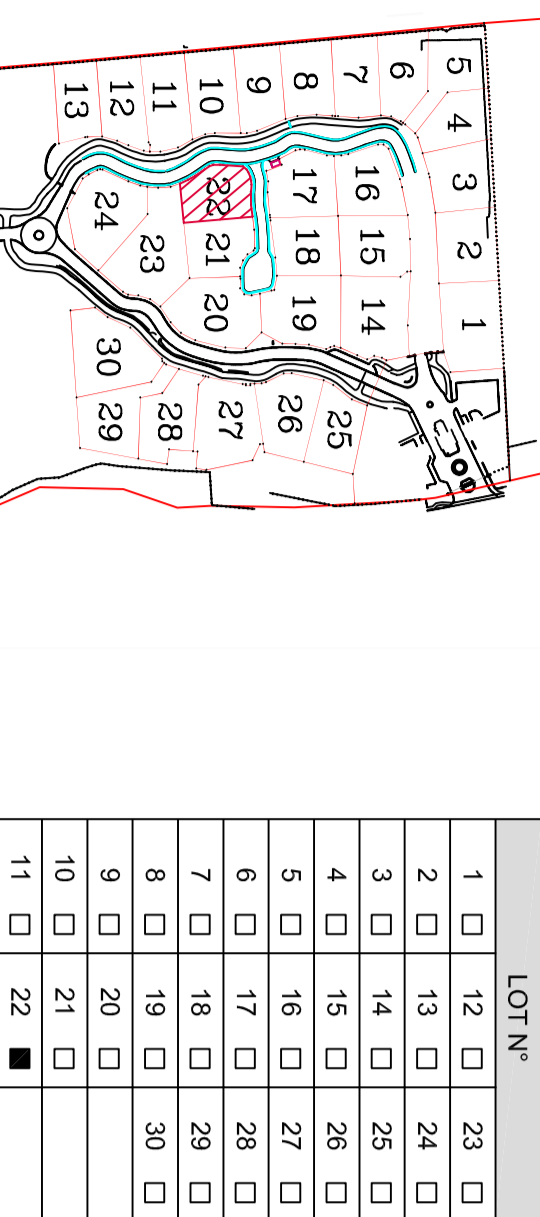

LOT N°				
1	<input type="checkbox"/>	12	<input type="checkbox"/>	23
2	<input type="checkbox"/>	13	<input type="checkbox"/>	24
3	<input type="checkbox"/>	14	<input type="checkbox"/>	25
4	<input type="checkbox"/>	15	<input type="checkbox"/>	26
5	<input type="checkbox"/>	16	<input type="checkbox"/>	27
6	<input type="checkbox"/>	17	<input type="checkbox"/>	28
7	<input type="checkbox"/>	18	<input type="checkbox"/>	29
8	<input type="checkbox"/>	19	<input type="checkbox"/>	30
9	<input type="checkbox"/>	20	<input type="checkbox"/>	
10	<input type="checkbox"/>	21	<input type="checkbox"/>	
11	<input type="checkbox"/>	22	<input checked="" type="checkbox"/>	

Date	Indice	Objet de l'Indice
01/10/2014	A	Parcellaire origine

EMETTEUR DOCUMENT : PATRICK HENRY		ECHELLE		PLAN		DATE		INDICE				
N° DOSSIER	1	3	3	8	1	1/200	ZB 7-1	22	05	12	14	A

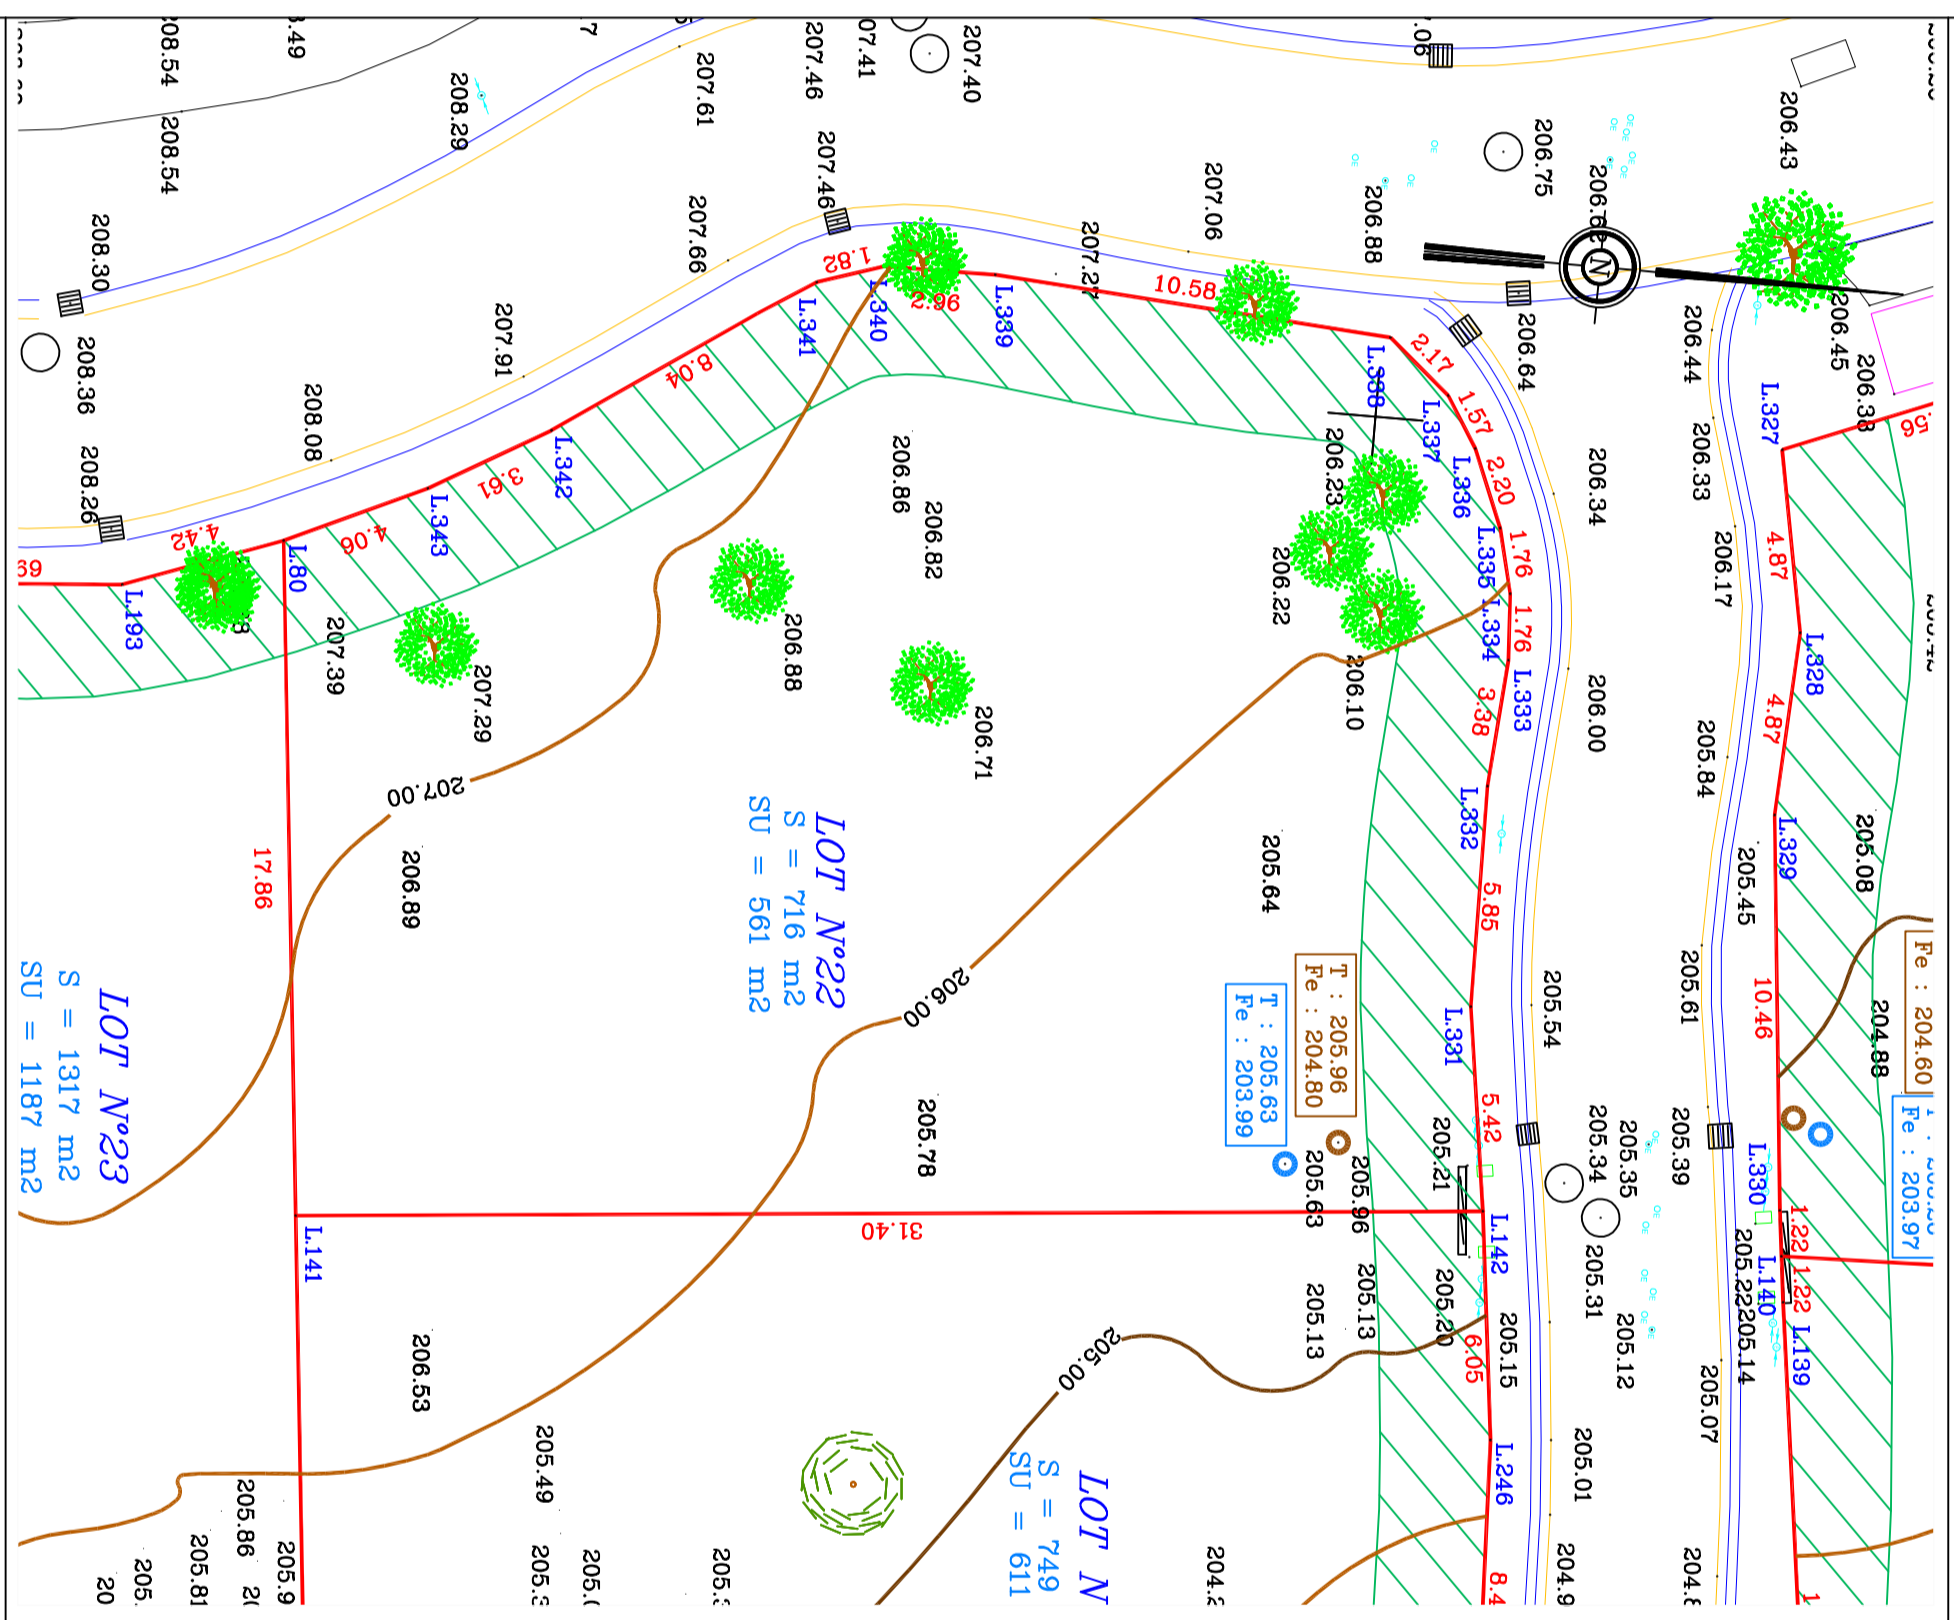

Coordonnées des limites		
MAT	X	Y
L.80	2001005.66	2273971.49
L.141	2001023.43	2273973.29
L.142	2001020.70	2274004.57
L.331	2001015.34	2274003.81
L.332	2001009.49	2274003.76
L.333	2001006.12	2274004.04
L.334	2001004.37	2274003.94
L.335	2001002.66	2274003.53
L.336	2001000.62	2274002.70
L.337	2000999.28	2274001.87
L.338	2000997.88	2274000.22
L.339	2000997.09	2273989.67
L.340	2000997.12	2273986.71
L.341	2000997.68	2273984.98
L.342	2001002.17	2273978.31
L.343	2001003.97	2273975.18

Légende

- Limite des lots
- S Surface des lots
- SU Surface utile des lots (hors servitudes)
- Servitude de passage (accès sécurité)
- Servitude pour espaces verts
- Servitude de tréfond
- Branchement EP
- Branchement EU
- Bouche à clé
- Plaque France Telecom
- Coffret de branchement (Eau - EDF)
- Chêne ø 20
- Chêne ø 30 - ø 40
- Chêne ø 50 - ø 60

Nota : Les arbustes n'ont pas été relevés