COMMUNE : TOURRETTES 83440 - VAR

PLAN PARCELLAIRE

GOLF RESORT TERRE BLANCHE
3100 Route de Bagnols-en-Forêt
83440 TOURRETTES

Représentée par sa Présidente :
D & O Management SAS
3100 Route de Bagnols-en-Forêt
83440 TOURRETTES
Tél. 04,94,39,90,00 - Fax 04,94,39,36,69
Email : Direction.technique@terre-blanche.com

TERRE BLANCHE

CABINET GEOMETRE EXPERT

ORDRE DES GEOMETRES EXPERTS
Patrick HENRY
GEOMETRE EXPERT DPLG
65, AVENUE DU THEATRE ROMAIN - 83 600 FREJUS
patrick.henry@geometre-expert.fr
Tél : 04 94 51 12 06–Fax : 04 94 52 27 25

Lot N°2 - "Bois du Riou"

REFERENCES CADASTRALES	SECTION	F	N°	1365

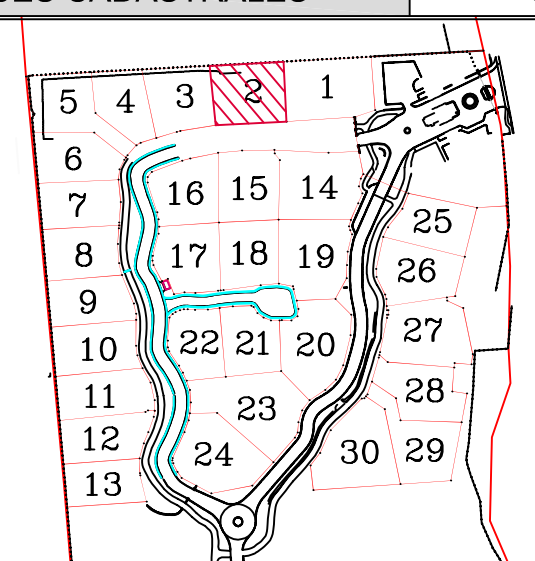

LOT N°					
1	☐	12	☐	23	☐
2	■	13	☐	24	☐
3	☐	14	☐	25	☐
4	☐	15	☐	26	☐
5	☐	16	☐	27	☐
6	☐	17	☐	28	☐
7	☐	18	☐	29	☐
8	☐	19	☐	30	☐
9	☐	20	☐		
10	☐	21	☐		
11	☐	22	☐		

Date	Indice	Objet de l'indice
01/10/2014	A	Parcellaire origine

EMETTEUR DOCUMENT : PATRICK HENRY					ECHELLE	PLAN		DATE			INDICE
						Secteur	Lot				
N° DOSSIER	1	3	3	8	1/200	ZB 7-1	2	05	12	14	A

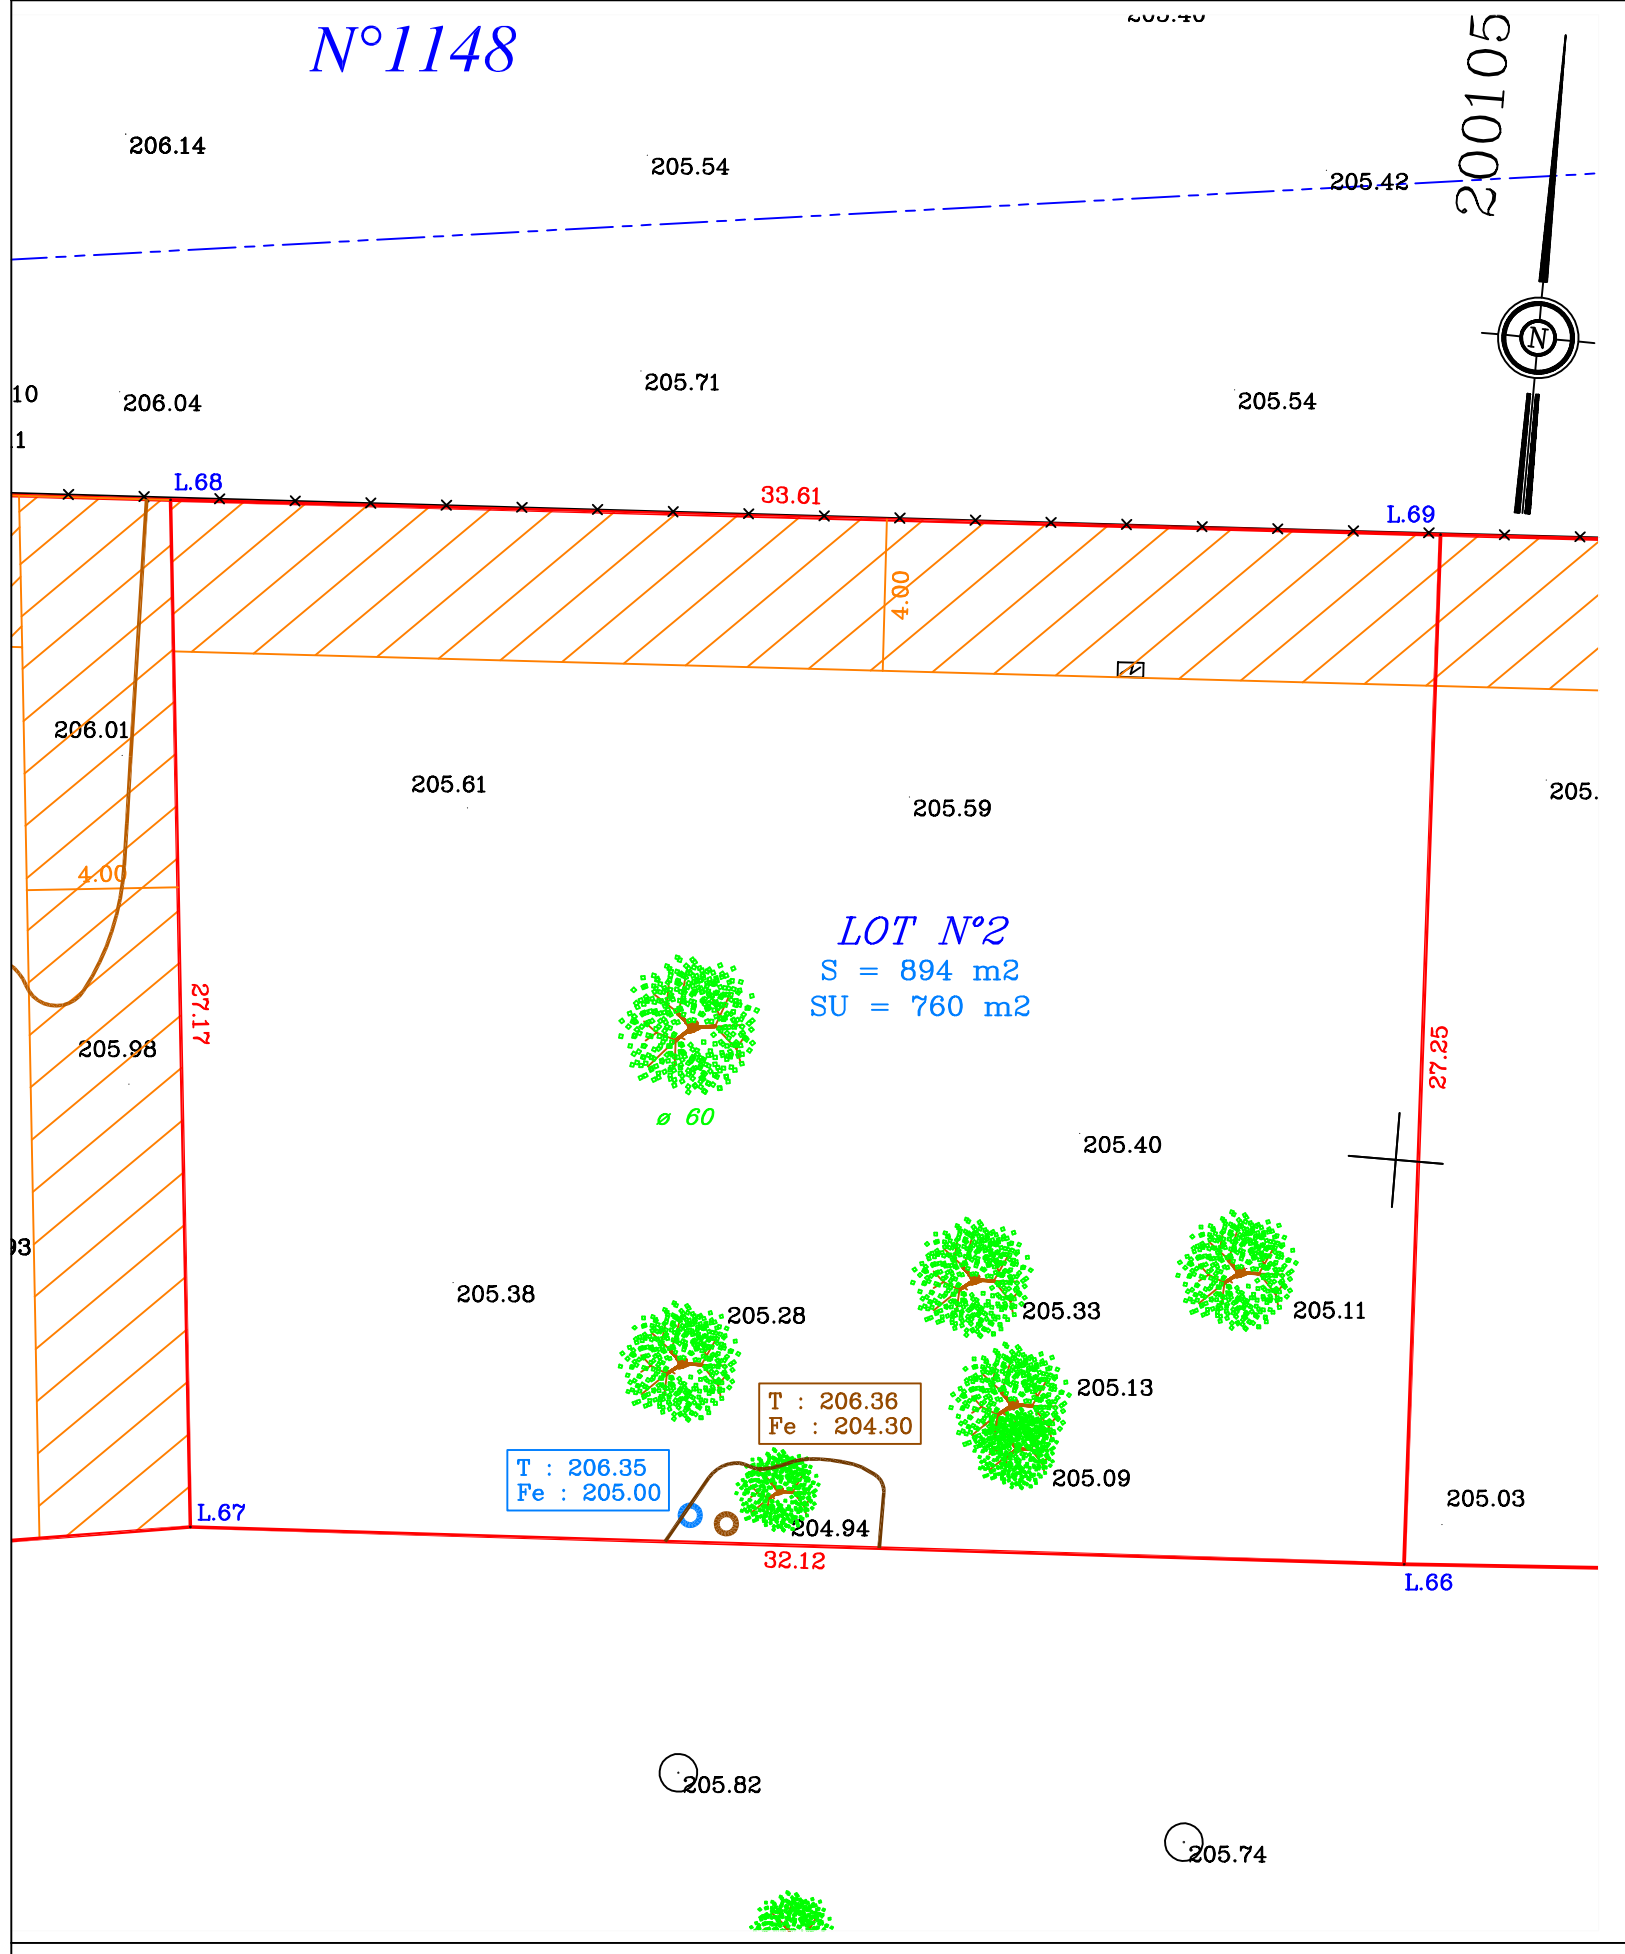

Coordonnées des limites		
MAT	X	Y
L.66	2001051.11	2274089.36
L.67	2001019.03	2274087.68
L.68	2001016.25	2274114.71
L.69	2001049.81	2274116.58

Légende

- Limite des lots
- S — Surface des lots
- SU — Surface utile des lots (hors servitudes)
- Servitude de passage (accès sécurité)
- Servitude pour espaces verts
- Servitude de tréfond
- Branchement EP
- Branchement EU
- Bouche à clé
- Plaque France Télécom
- Coffret de branchement (Eau –EDF)
- Chêne ø 20
- Chêne ø 30 – ø 40
- Chêne ø 50 – ø 60

Nota : Les arbustes n'ont pas été relevés