COMMUNE : TOURRETTES 83440 - VAR

PLAN PARCELLAIRE

GOLF RESORT TERRE BLANCHE
3100 Route de Bagnols-en-Forêt
83440 TOURRETTES

Représentée par sa Présidente :
D & O Management SAS
3100 Route de Bagnols-en-Forêt
83440 TOURRETTES
Tél. 04,94,39,90.00 - Fax 04,94,39,36,69
Email : Direction.technique@terre-blanche.com

TERRE BLANCHE

CABINET GEOMETRE EXPERT

ORDRE DES GEOMETRES EXPERTS
Patrick HENRY
GEOMETRE EXPERT DPLG
65, AVENUE DU THEATRE ROMAIN - 83 600 FREJUS
patrick.henry@geometre-expert.fr
Tél : 04 94 51 12 06–Fax : 04 94 52 27 25

Lot N°15 - "Bois du Riou"

REFERENCES CADASTRALES	SECTION	F	N°	1378

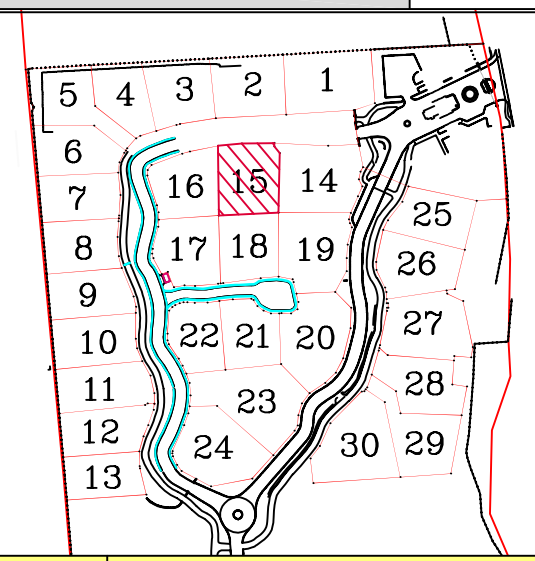

LOT N°					
1	☐	12	☐	23	☐
2	☐	13	☐	24	☐
3	☐	14	☐	25	☐
4	☐	15	■	26	☐
5	☐	16	☐	27	☐
6	☐	17	☐	28	☐
7	☐	18	☐	29	☐
8	☐	19	☐	30	☐
9	☐	20	☐		
10	☐	21	☐		
11	☐	22	☐		

Date	Indice	Objet de l'indice
01/10/2014	A	Parcellaire origine

EMETTEUR DOCUMENT : PATRICK HENRY					ECHELLE	PLAN		DATE			INDICE
						Secteur	Lot				
N° DOSSIER	1	3	3	8	1	1/200	ZB 7-1	15	05	12	14	A

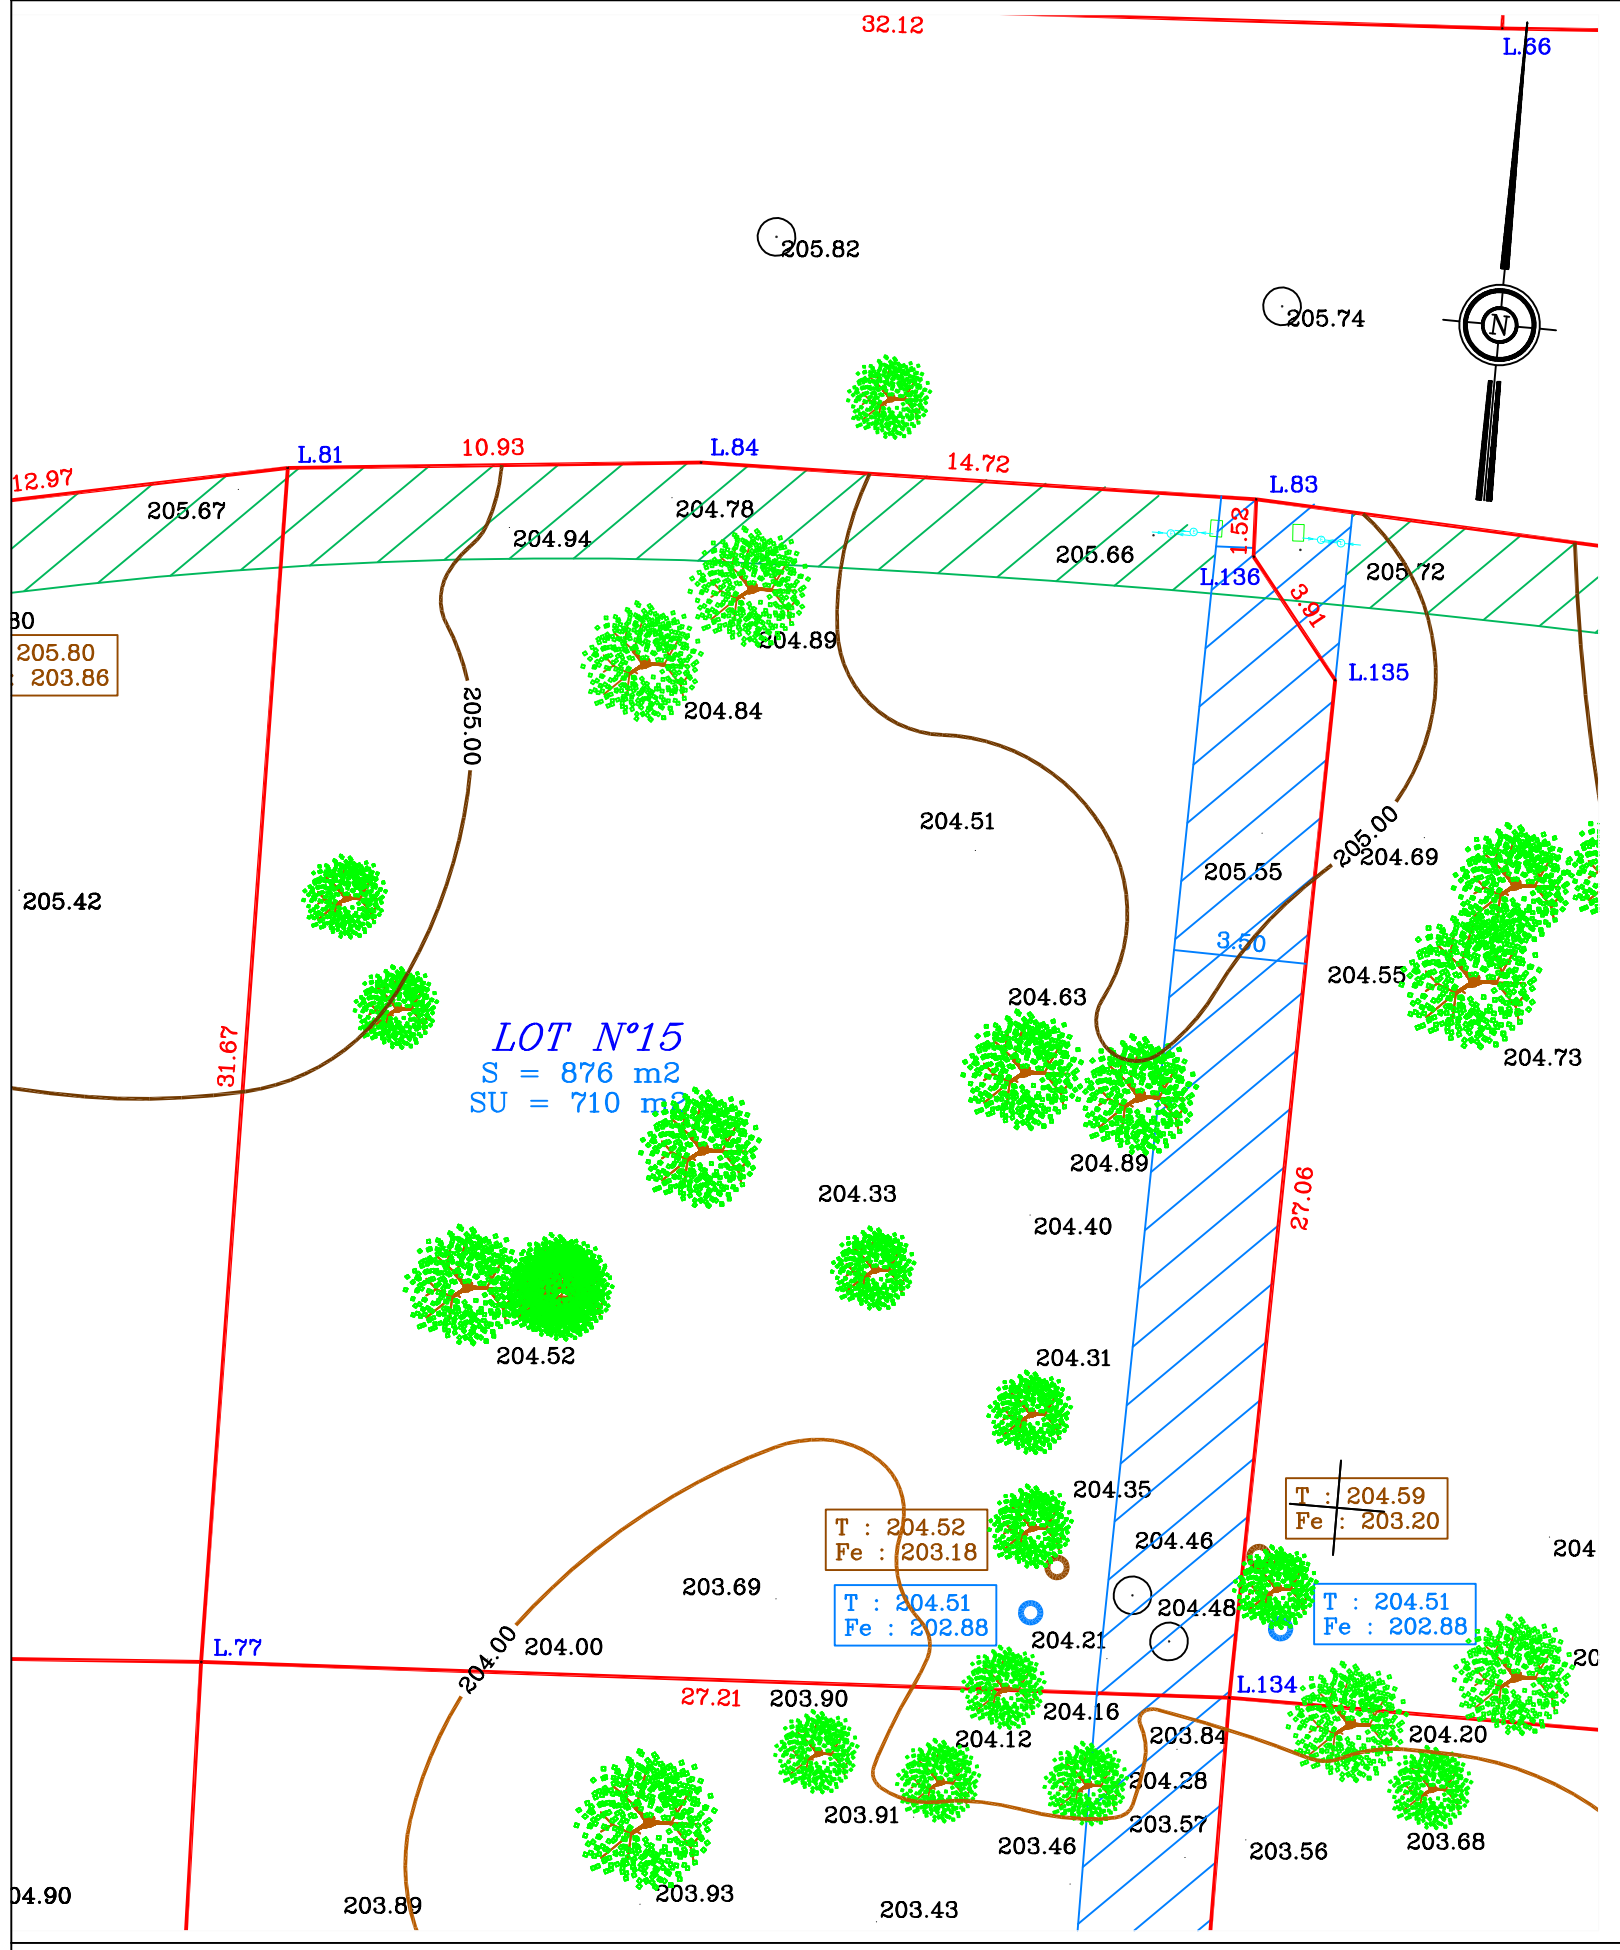

Coordonnées des limites		
MAT	X	Y
L.77	2001020.40	2274043.44
L.81	2001020.06	2274075.11
L.83	2001045.66	2274076.41
L.84	2001030.94	2274076.16
L.134	2001047.58	2274044.76
L.135	2001048.14	2274071.81
L.136	2001045.72	2274074.89

Légende

- Limite des lots
- S — Surface des lots
- SU — Surface utile des lots (hors servitudes)
- Servitude de passage (accès sécurité)
- Servitude pour espaces verts
- Servitude de tréfond
- Branchement EP
- Branchement EU
- Bouche à clé
- Plaque France Télécom
- Coffret de branchement (Eau –EDF)
- Chêne ø 20
- Chêne ø 30 – ø 40
- Chêne ø 50 – ø 60

Nota : Les arbustes n'ont pas été relevés

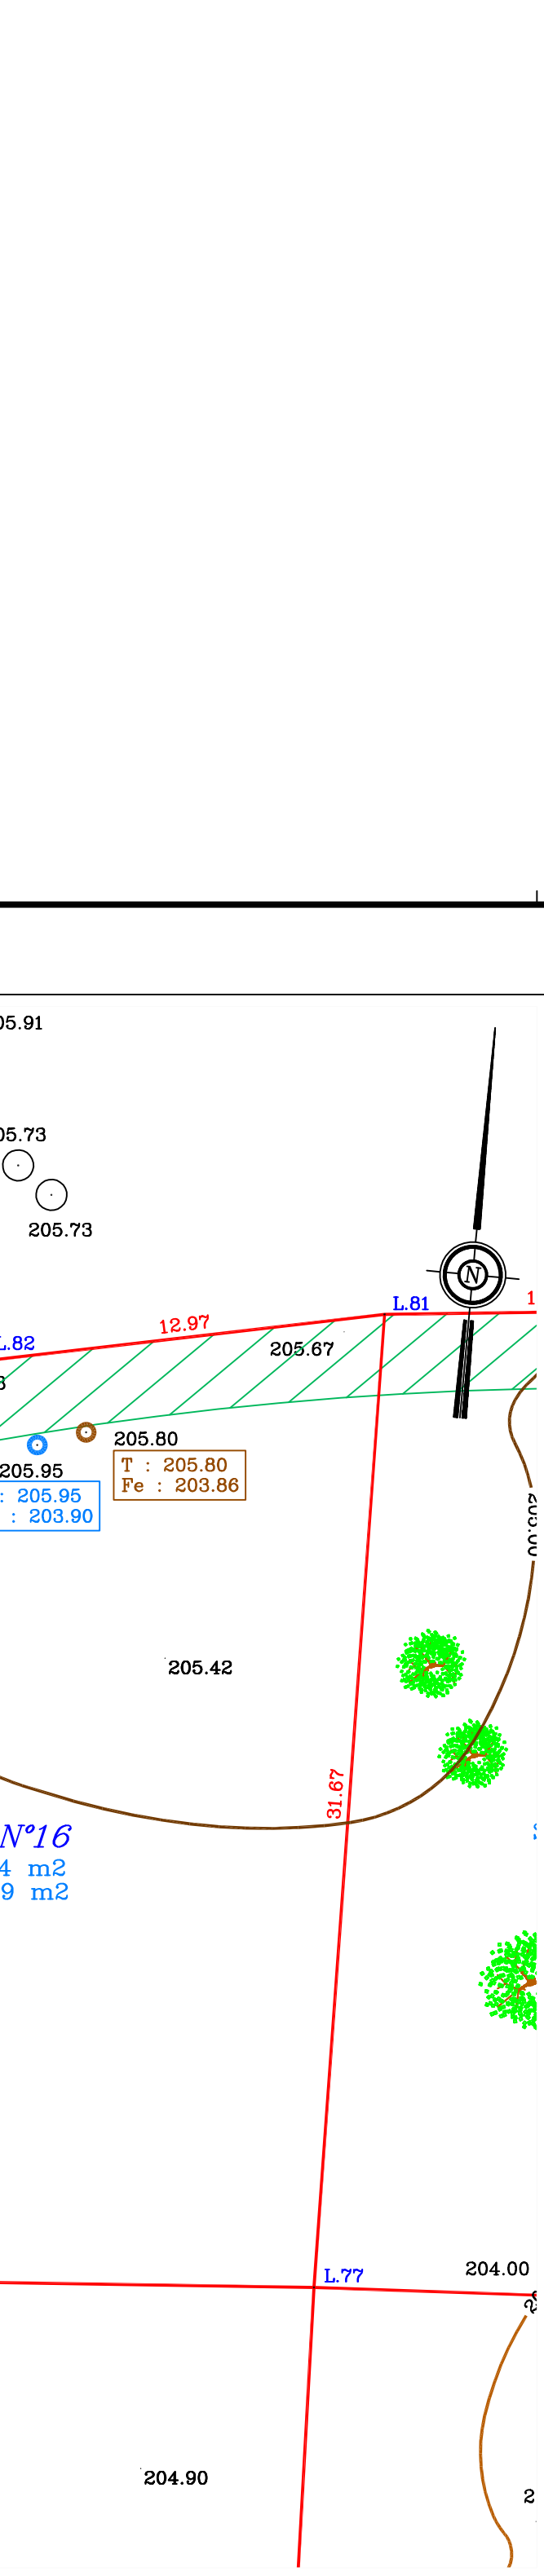

Coordonnées des limites		
MAT	X	Y
L.77	2001020.40	2274043.44
L.78	2000993.18	2274041.60
L.81	2001020.06	2274075.11
L.82	2001007.34	2274072.54
L.283	2001003.75	2274071.55
L.284	2000989.83	2274066.40
L.285	2000988.01	2274064.15
L.286	2000987.91	2274061.65
L.287	2000992.29	2274048.11
L.288	2000992.98	2274044.89

Légende

Limite des lots

S — Surface des lots

SU — Surface utile des lots (hors servitudes)

Servitude de passage (accès sécurité)

Servitude pour espaces verts

Servitude de tréfond

Branchement EP

Branchement EU

Bouche à clé

Plaque France Télécom

Coffret de branchement (Eau –EDF)

Chêne ø 20

Chêne ø 30 – ø 40

Chêne ø 50 – ø 60

Nota : Les arbustes n'ont pas été relevés