

COMMUNE : TOURRETTES 83440 - VAR

PLAN PARCELLAIRE

GOLF RESORT TERRE BLANCHE
3100 Route de Bagnols-en-Forêt
83440 TOURRETTES

Représentée par sa Présidente :
D & O Management SAS
3100 Route de Bagnols-en-Forêt
83440 TOURRETTES
Tel. 04.94.39.90.00 - Fax 04.94.39.36.69
Email : Direction.technique@terre-blanche.com




CABINET GEOMETRE EXPERT

Patrick HENRY
G E
G E O M E T R E S E P E R T S
G E O M E T R E E X P E R T D P L G
65, AVENUE DU THEATRE ROMAIN - 83 600 FREJUS
patrick.henry@geometre-expert.fr
Tel : 04 94 51 12 06 - Fax : 04 94 52 27 25

Lot N°23 - "Bois du Riou"


REFERENCES CADASTRALES	SECTION	F	N°	1386
------------------------	---------	---	----	------

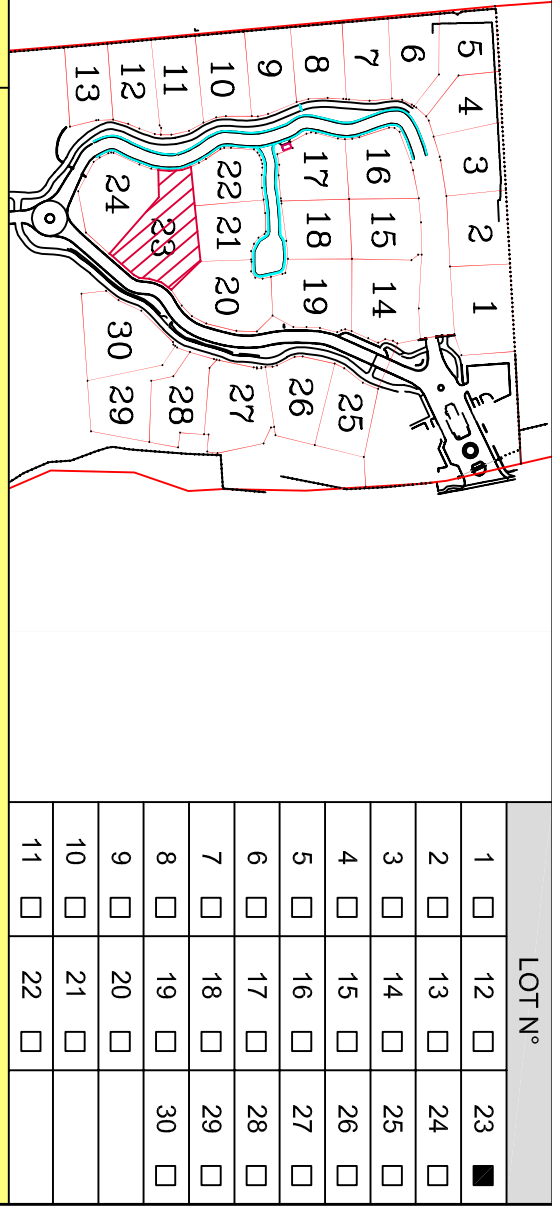

LOT N°	1	2	3	4	5	6	7	8	9	10	11	12	13	14	15	16	17	18	19	20	21	22	23
	<input type="checkbox"/>	<input type="checkbox"/>	<input type="checkbox"/>	<input type="checkbox"/>	<input type="checkbox"/>	<input type="checkbox"/>	<input type="checkbox"/>	<input type="checkbox"/>	<input type="checkbox"/>	<input type="checkbox"/>	<input type="checkbox"/>	<input type="checkbox"/>	<input type="checkbox"/>	<input type="checkbox"/>	<input type="checkbox"/>	<input type="checkbox"/>	<input type="checkbox"/>	<input type="checkbox"/>	<input type="checkbox"/>	<input type="checkbox"/>	<input type="checkbox"/>	<input type="checkbox"/>	<input checked="" type="checkbox"/>

Date	Indice	Objet de l'indice
01/10/2014	A	Parcelle origine

EMETTEUR DOCUMENT : PATRICK HENRY		PLAN		DATE		INDICE						
		Secteur	Lot									
N° DOSSIER	1	3	3	8	1	1/200	ZB 7-1	23	05	12	14	A

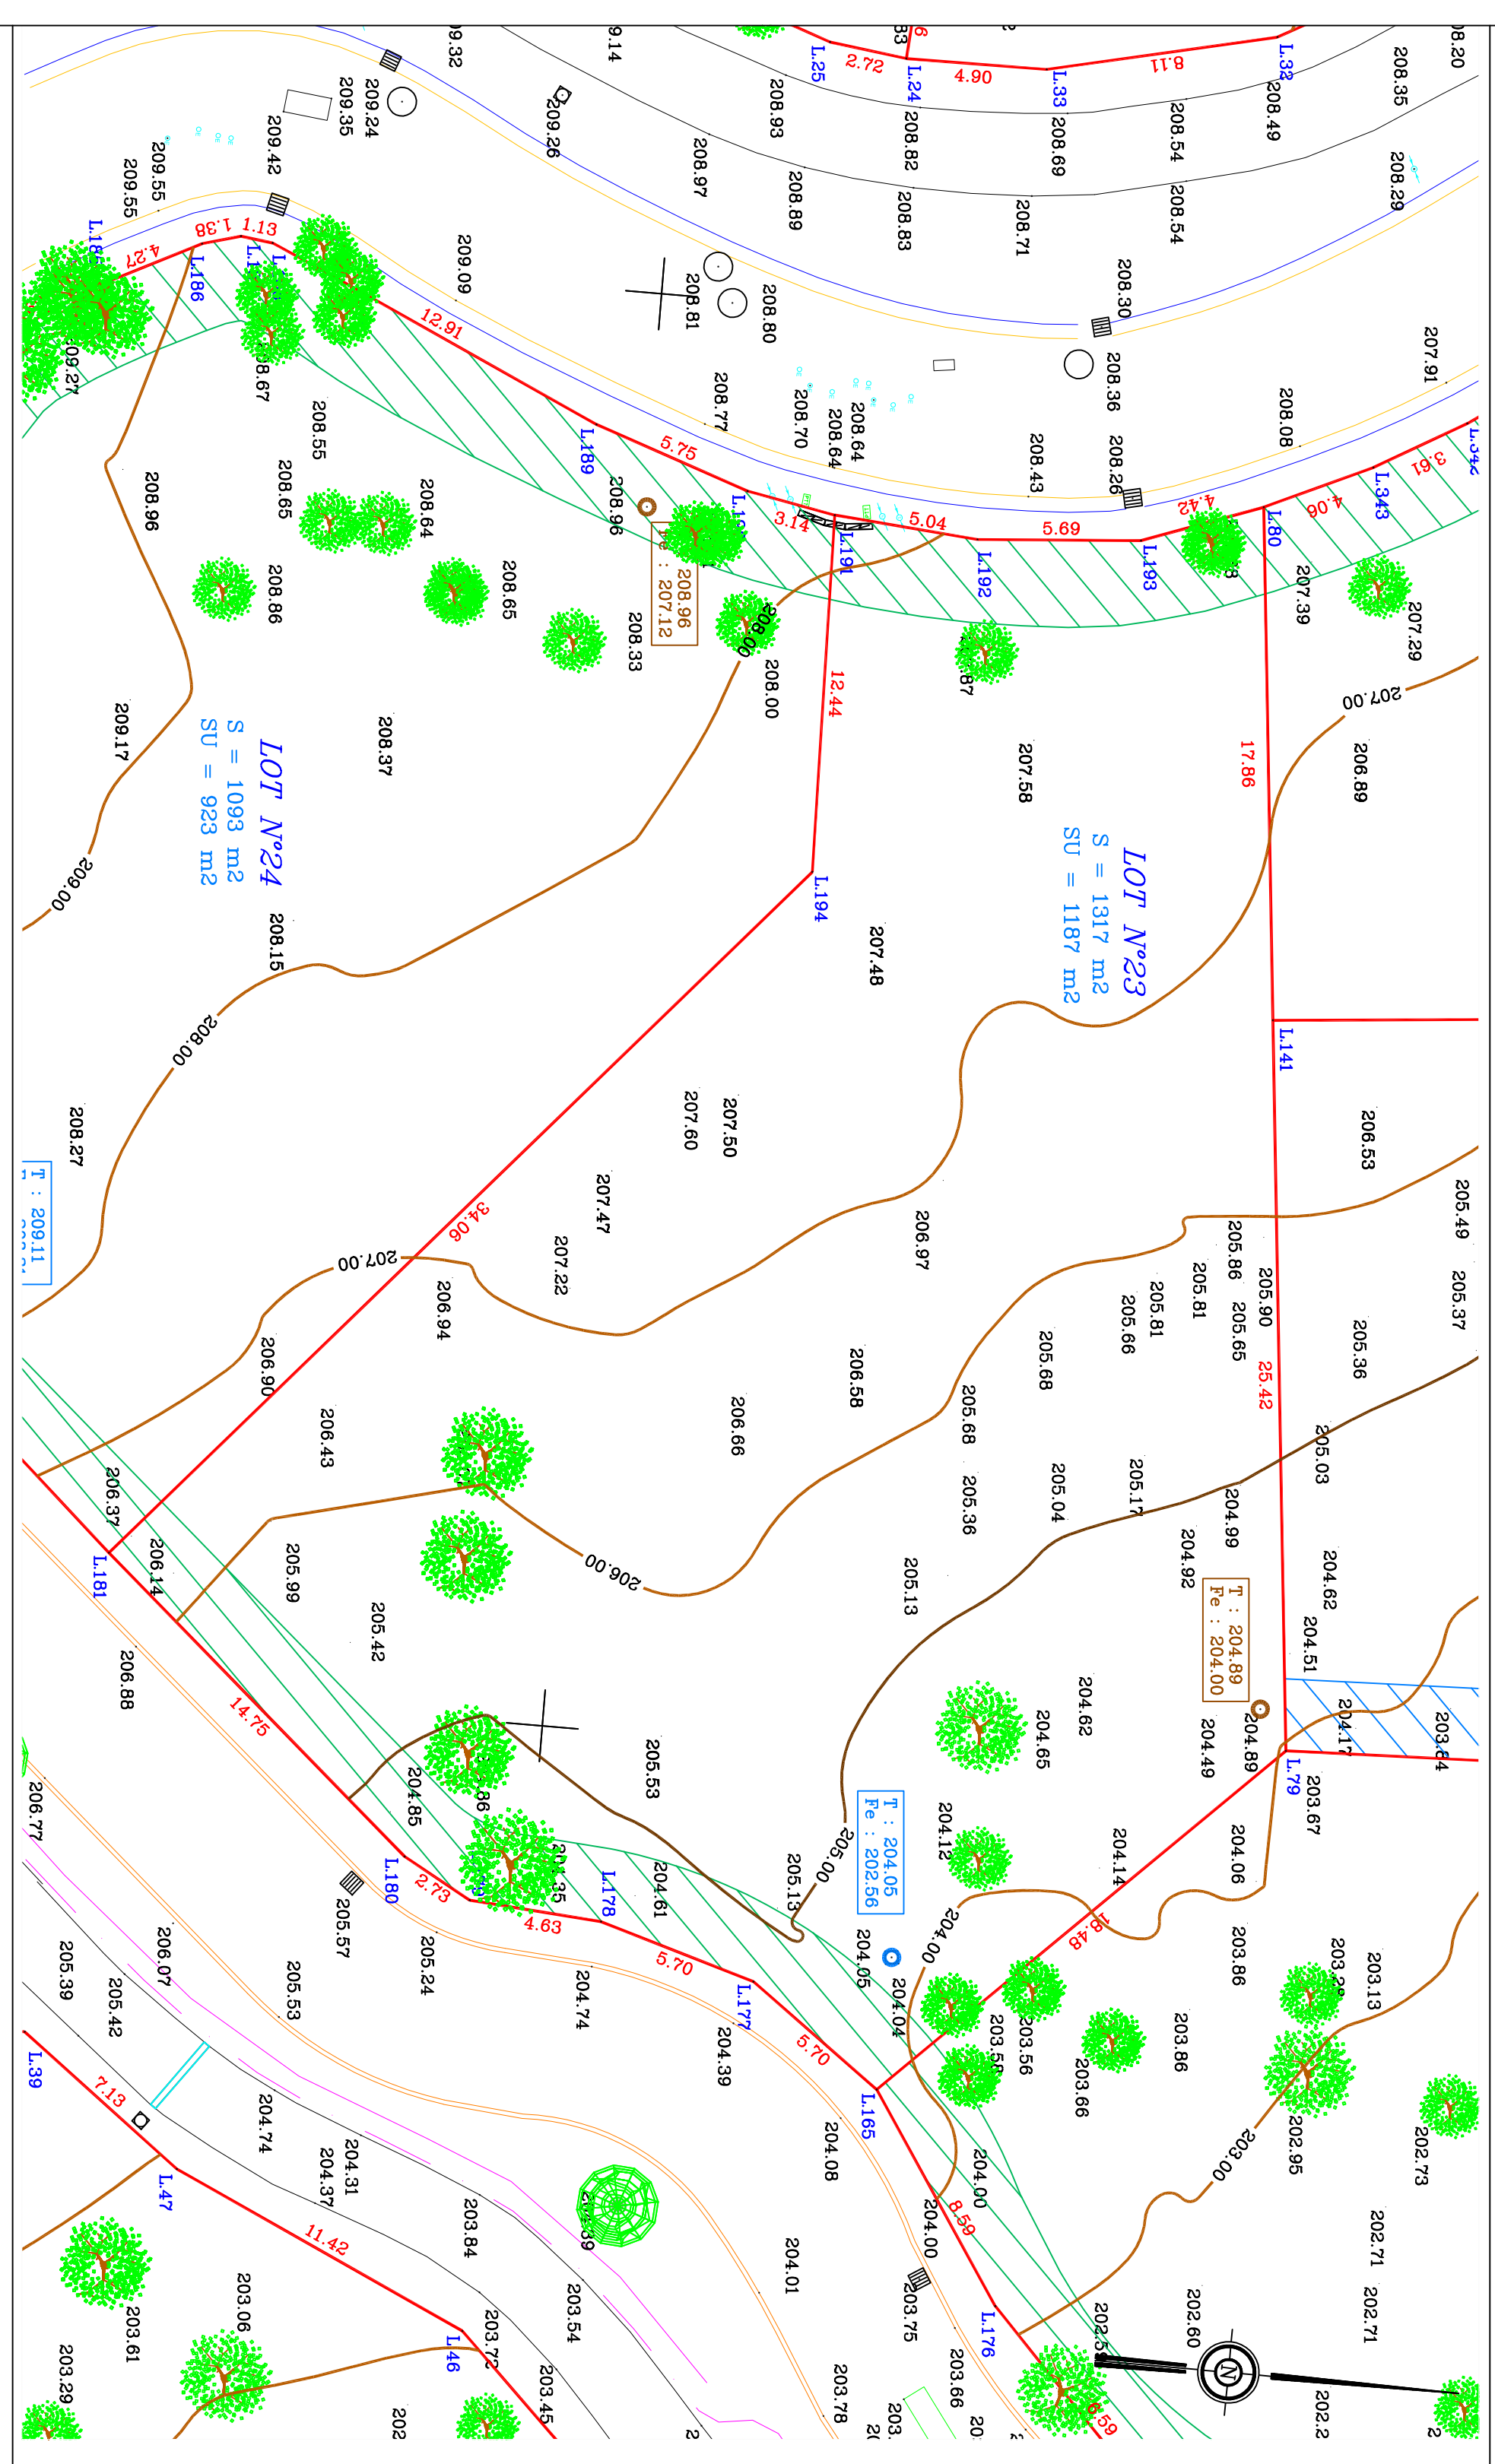

Coordonnées des limites

MAT	X	Y
L.79	2001048.72	2273975.85
L.80	2001005.66	2273971.49
L.141	2001023.43	2273973.29
L.165	2001061.65	2273962.64
L.177	2001058.26	2273958.06
L.178	2001056.62	2273952.60
L.179	2001056.26	2273947.99
L.180	2001054.93	2273945.60
L.181	2001045.25	2273934.48
L.191	2001007.17	2273956.64
L.192	2001007.61	2273961.66
L.193	2001007.17	2273967.33
L.194	2001019.61	2273956.90

Légende

- Limite des lots
- S Surface des lots
- SU Surface utile des lots (hors servitudes)
- Servitude de passage (accès sécurité)
- Servitude de passage (accès sécurisé)
- Servitude pour espaces verts
- Servitude de tréfond
- Branchement EP
- Branchement EU
- Bouche à clé
- Plaque France Télécom
- Coffret de branchement (Eau - EDF)
- Chêne ø 20
- Chêne ø 30 - ø 40
- Chêne ø 50 - ø 60

Nota : Les arbustes n'ont pas été relevés