

COMMUNE : TOURRETTES 83440 - VAR

# PLAN PARCELLAIRE

GOLF RESORT TERRE BLANCHE  
3100 Route de Bagnols-en-Forêt  
83440 TOURRETTES




Représentée par sa Présidente :  
D & O Management SAS  
3100 Route de Bagnols-en-Forêt  
83440 TOURRETTES  
Tel. 04.94.39.90.00 - Fax 04.94.39.36.69  
Email : Direction.technique@terre-blanche.com

CABINET GEOMETRE EXPERT

**Patrick HENRY**  
GEOMETRE EXPERT DPLG  
65, AVENUE DU THEATRE ROMAIN - 83 600 FREJUS  
Tel : 04 94 51 12 06 - Fax : 04 94 52 27 25

## Lot N°24 - "Bois du Riou"


REFERENCES CADASTRALES	SECTION	F	N°	1387
------------------------	---------	---	----	------

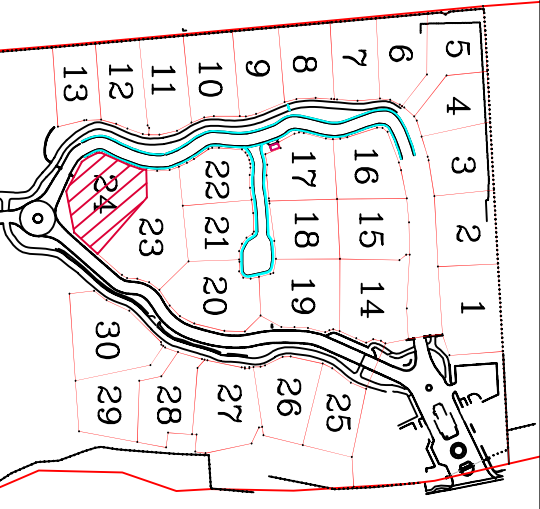

LOT N°	1	2	3	4	5	6	7	8	9	10	11	12	13	14	15	16	17	18	19	20	21	22	23	24	25	26	27	28	29	30
	<input type="checkbox"/>	<input type="checkbox"/>	<input type="checkbox"/>	<input type="checkbox"/>	<input type="checkbox"/>	<input type="checkbox"/>	<input type="checkbox"/>	<input type="checkbox"/>	<input type="checkbox"/>	<input type="checkbox"/>	<input type="checkbox"/>	<input type="checkbox"/>	<input type="checkbox"/>	<input type="checkbox"/>	<input type="checkbox"/>	<input type="checkbox"/>	<input type="checkbox"/>	<input type="checkbox"/>	<input type="checkbox"/>	<input type="checkbox"/>	<input type="checkbox"/>	<input type="checkbox"/>	<input type="checkbox"/>	<input checked="" type="checkbox"/>	<input type="checkbox"/>	<input type="checkbox"/>	<input type="checkbox"/>	<input type="checkbox"/>	<input type="checkbox"/>	<input type="checkbox"/>

Date	Indice	Objet de l'indice
01/10/2014	A	Parcelle origine

EMETTEUR DOCUMENT : PATRICK HENRY			
ECHELLE		DATE	
Secteur	Lot		
1	3	8	1
3	3	8	1
1	3	3	1
1/200	ZB 7-1	24	05
		12	14
			A

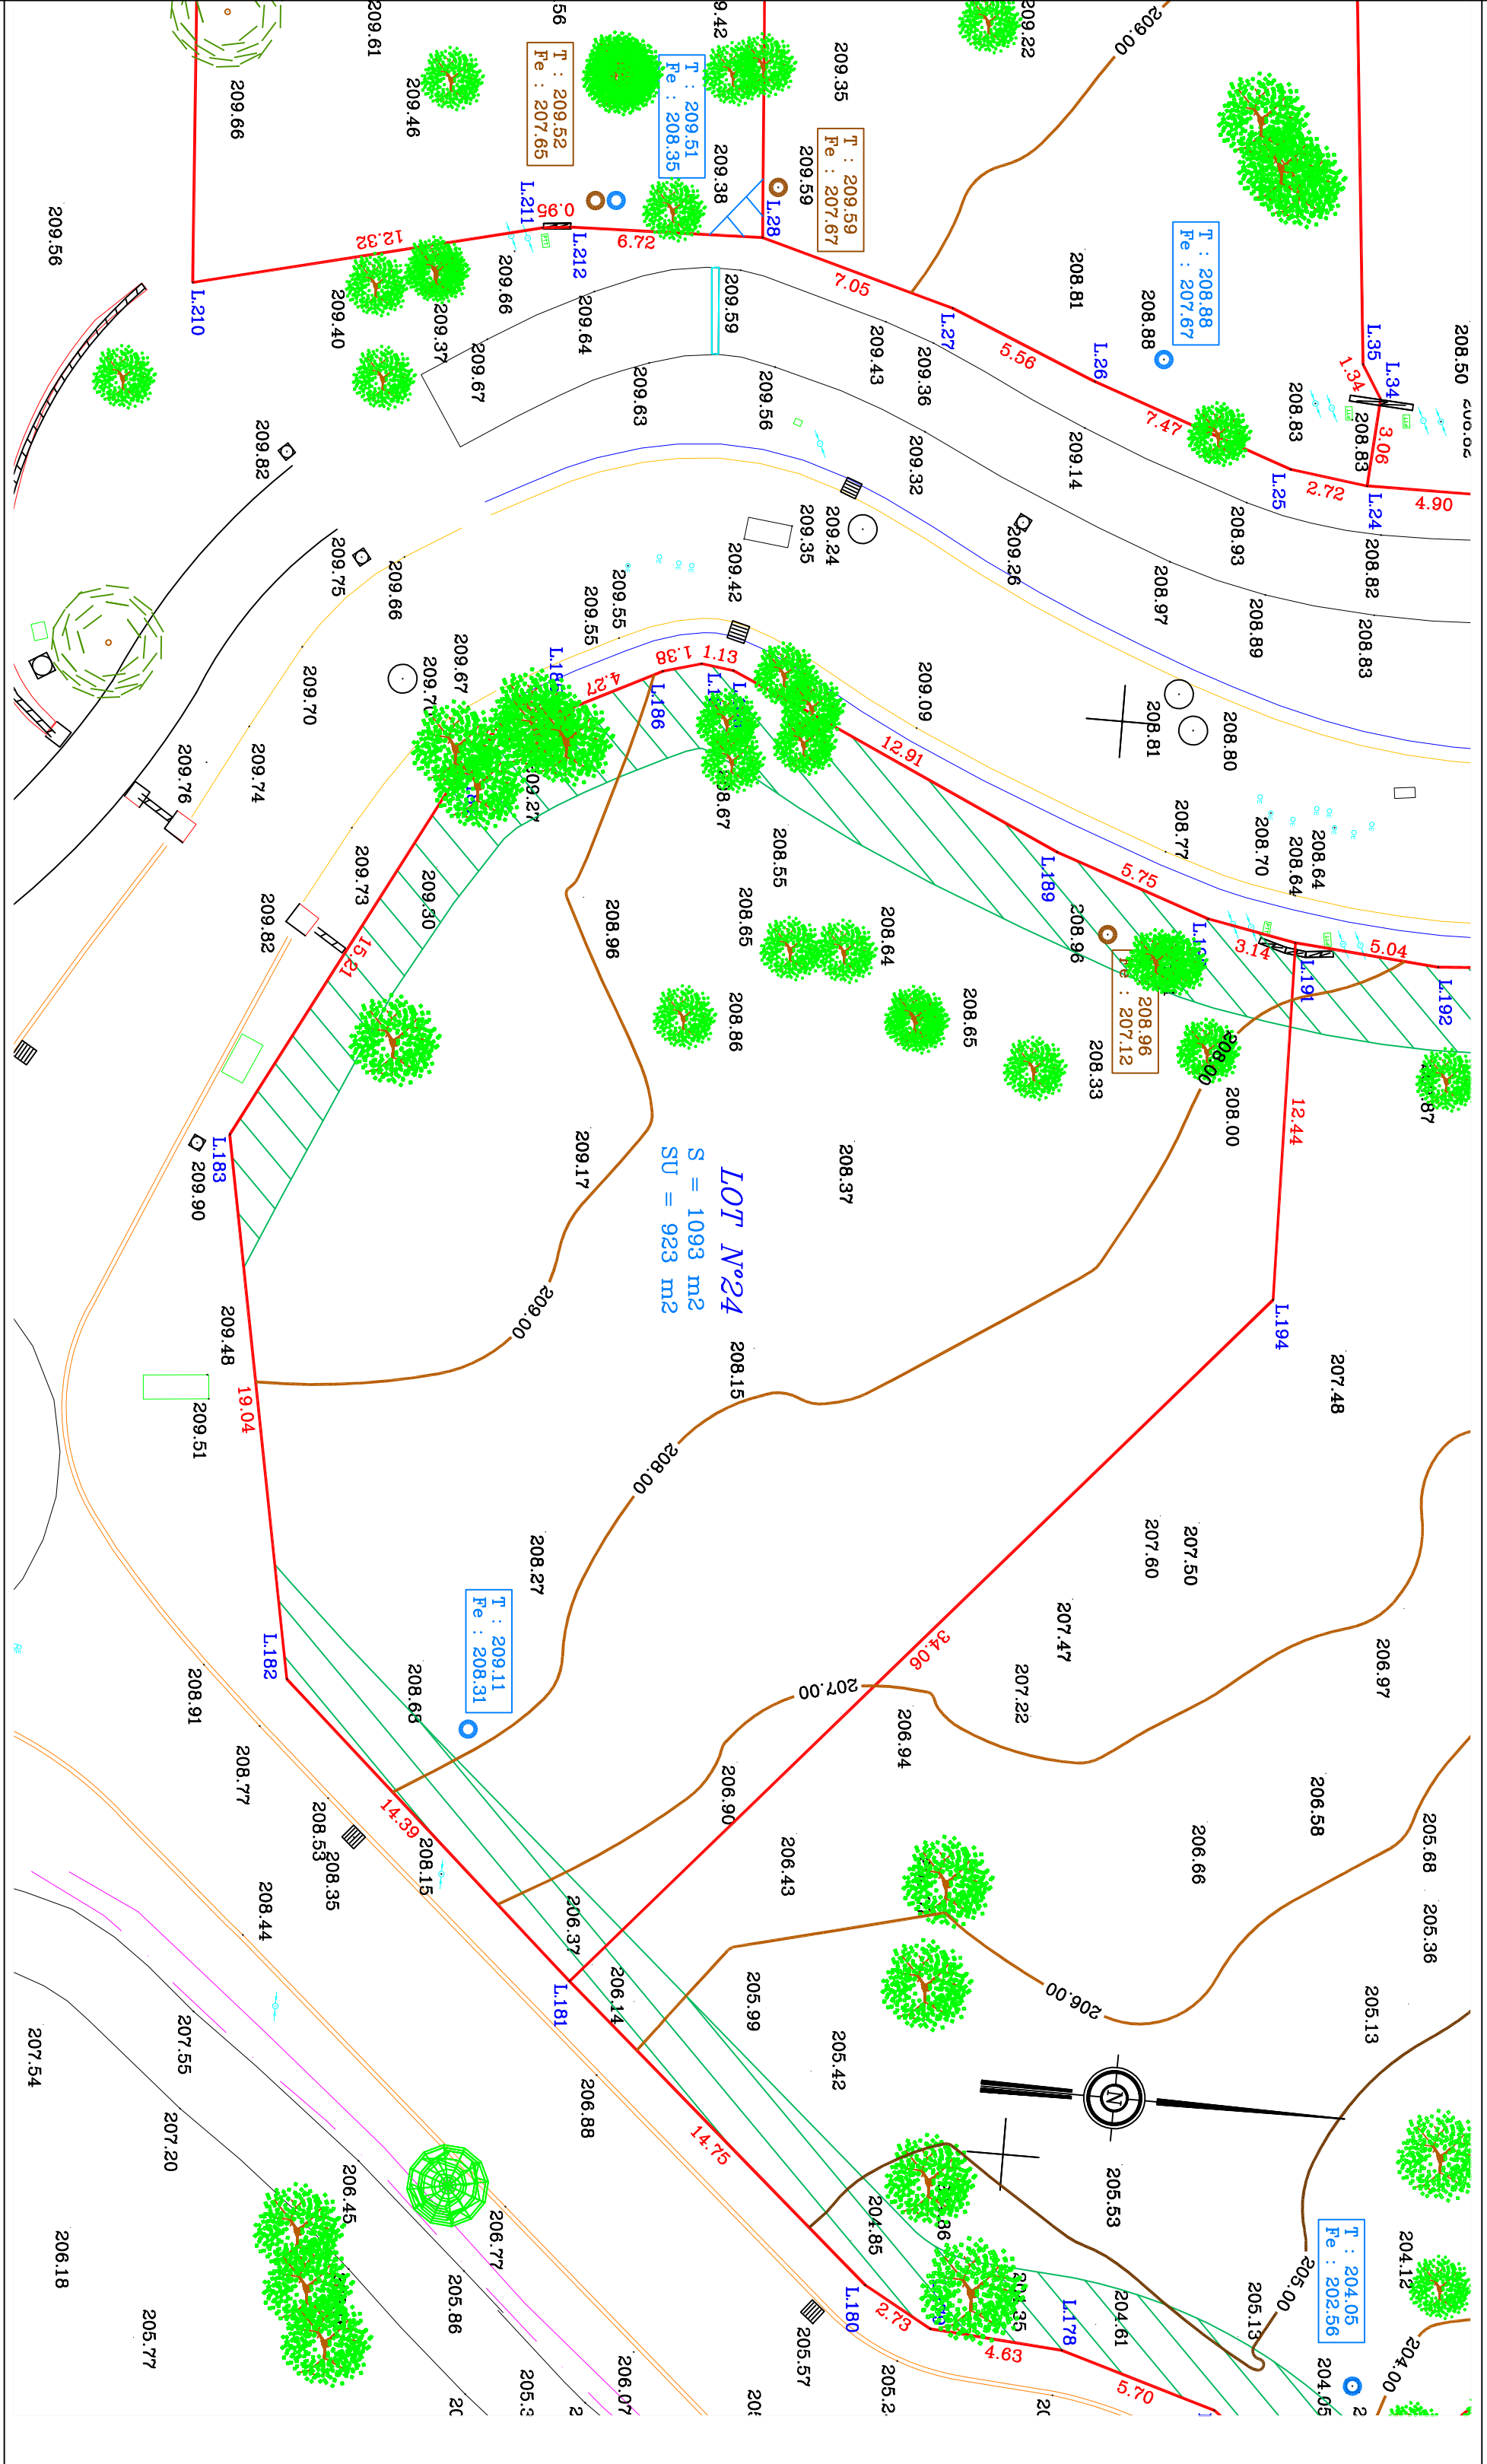

Coordonnées des limites

MAT	X	Y
L.181	2001045.25	2273934.48
L.182	2001035.59	2273923.81
L.183	2001016.89	2273920.26
L.184	2001003.42	2273927.31
L.185	2001001.51	2273930.11
L.186	2000999.59	2273933.93
L.187	2000999.22	2273935.26
L.188	2000999.36	2273936.37
L.189	2001004.72	2273948.12
L.190	2001006.59	2273953.55
L.191	2001007.17	2273956.64
L.194	2001019.61	2273956.90

### Légende

- Limite des lots
- Surface des lots
- Surface utile des lots (hors servitudes)
- S Servitude de passage (accès sécurité)
- SU Servitude de passage (accès sécurisé)
- Servitude de passage verts
- Servitude de trefond
- Branchement EP
- Branchement EU
- Bouche à clé
- Plaque France Télécom
- Coffret de branchement (Eau - EDF)
- Chêne ø 20
- Chêne ø 30 - ø 40
- Chêne ø 50 - ø 60

Nota : Les arbustes n'ont pas été relevés