COMMUNE : TOURRETTES 83440 - VAR

PLAN PARCELLAIRE

GOLF RESORT TERRE BLANCHE
3100 Route de Bagnols-en-Forêt
83440 TOURRETTES

Représentée par sa Présidente :
D & O Management SAS
3100 Route de Bagnols-en-Forêt
83440 TOURRETTES
Tél. 04.94.39.90.00 - Fax 04.94.39.36.69
Email : Direction.technique@terre-blanche.com

TERRE BLANCHE

CABINET GEOMETRE EXPERT

ORDRE DES GEOMETRES EXPERTS
Patrick HENRY
GEOMETRE EXPERT DPLG
65, AVENUE DU THEATRE ROMAIN - 83 600 FREJUS
patrick.henry@geometre-expert.fr
Tél : 04 94 51 12 06–Fax : 04 94 52 27 25

Lot N°25 - "Bois du Riou"

REFERENCES CADASTRALES	SECTION	F	N°	1388

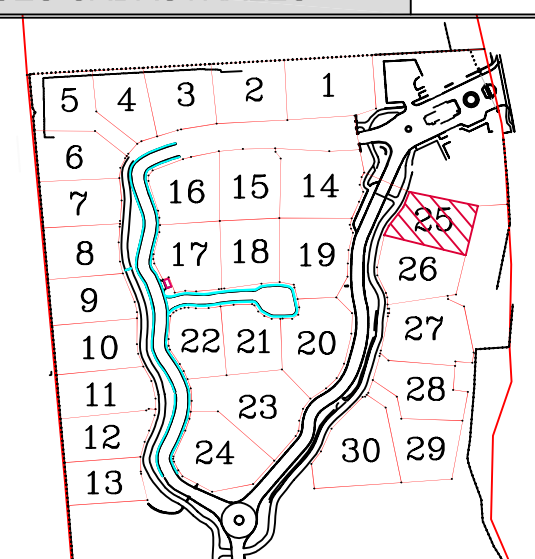

LOT N°					
1	☐	12	☐	23	☐
2	☐	13	☐	24	☐
3	☐	14	☐	25	■
4	☐	15	☐	26	☐
5	☐	16	☐	27	☐
6	☐	17	☐	28	☐
7	☐	18	☐	29	☐
8	☐	19	☐	30	☐
9	☐	20	☐		
10	☐	21	☐		
11	☐	22	☐		

Date	Indice	Objet de l'indice
01/10/2014	A	Parcellaire origine

EMETTEUR DOCUMENT : PATRICK HENRY					ECHELLE	PLAN		DATE			INDICE
						Secteur	Lot				
N° DOSSIER	1	3	3	8	1	1/200	ZB 7-1	25	05	12	14	A

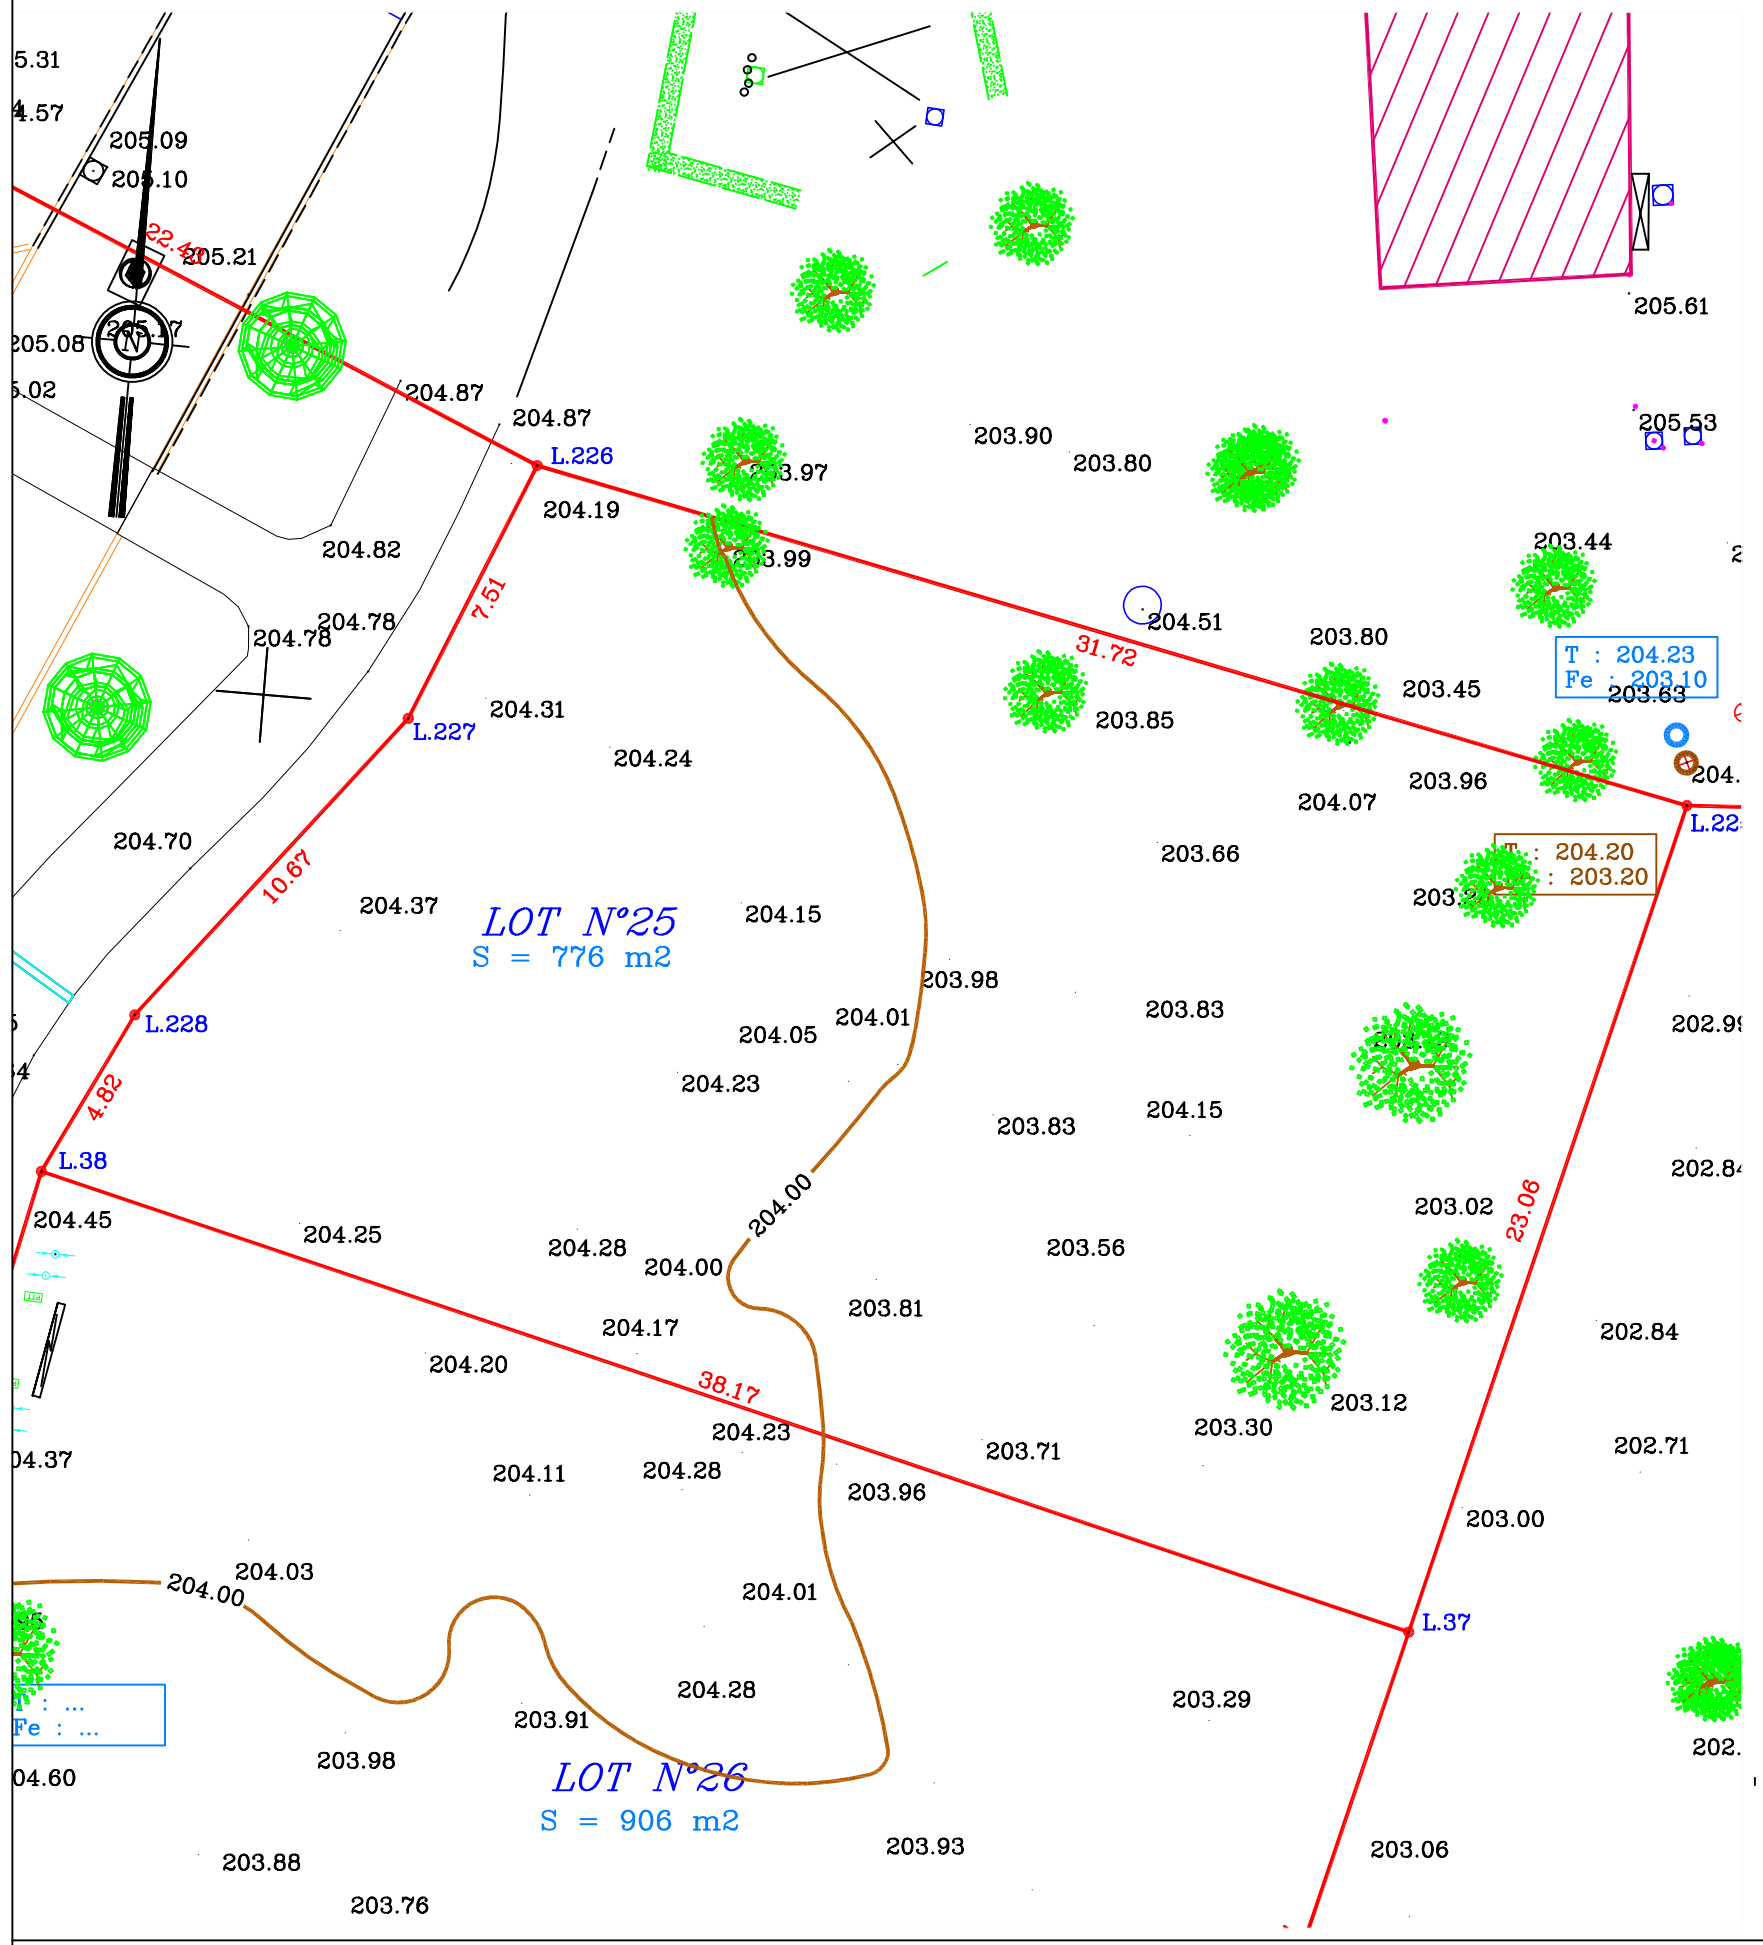

Coordonnées des limites		
MAT	X	Y
Borne – L.37	2001132.25	2274027.81
Borne – L.38	2001095.19	2274036.95
Borne – L.225	2001137.77	2274050.20
Borne – L.226	2001106.71	2274056.64
Borne – L.227	2001103.86	2274049.69
Borne – L.228	2001097.31	2274041.28

Légende

- Limite des lots
- S — Surface des lots
- Servitude de passage (accès sécurité)
- Servitude pour espaces verts
- Servitude de tréfond
- Branchement EP
- Branchement EU
- Bouche à clé
- Plaque France Télécom
- Coffret de branchement (Eau –EDF)
- Chêne ø 20
- Chêne ø 30 – ø 40
- Chêne ø 50 – ø 60

Nota : Les arbustes n'ont pas été relevés