

COMMUNE : TOURRETTES 83440 - VAR

PLAN PARCELLAIRE

GOLF RESORT TERRE BLANCHE

3100 Route de Bagnols-en-Forêt
83440 TOURRETTES

Représentée par sa Présidente :
D & O Management SAS

3100 Route de Bagnols-en-Forêt
83440 TOURRETTES
Tél. 04.94.39.90.00 - Fax 04.94.39.36.69
Email : Direction.technique@terre-blanche.com

ORDRE
DES
GEOMETRES EXPERTS

Patrick HENRY

GEOMETRE EXPERT DPLG

65, AVENUE DU THEATRE ROMAIN - 83 600 FREJUS

patrick.henry@geometre-expert.fr
Tél : 04 94 51 12 06 - Fax : 04 94 52 27 25

CABINET GEOMETRE EXPERT

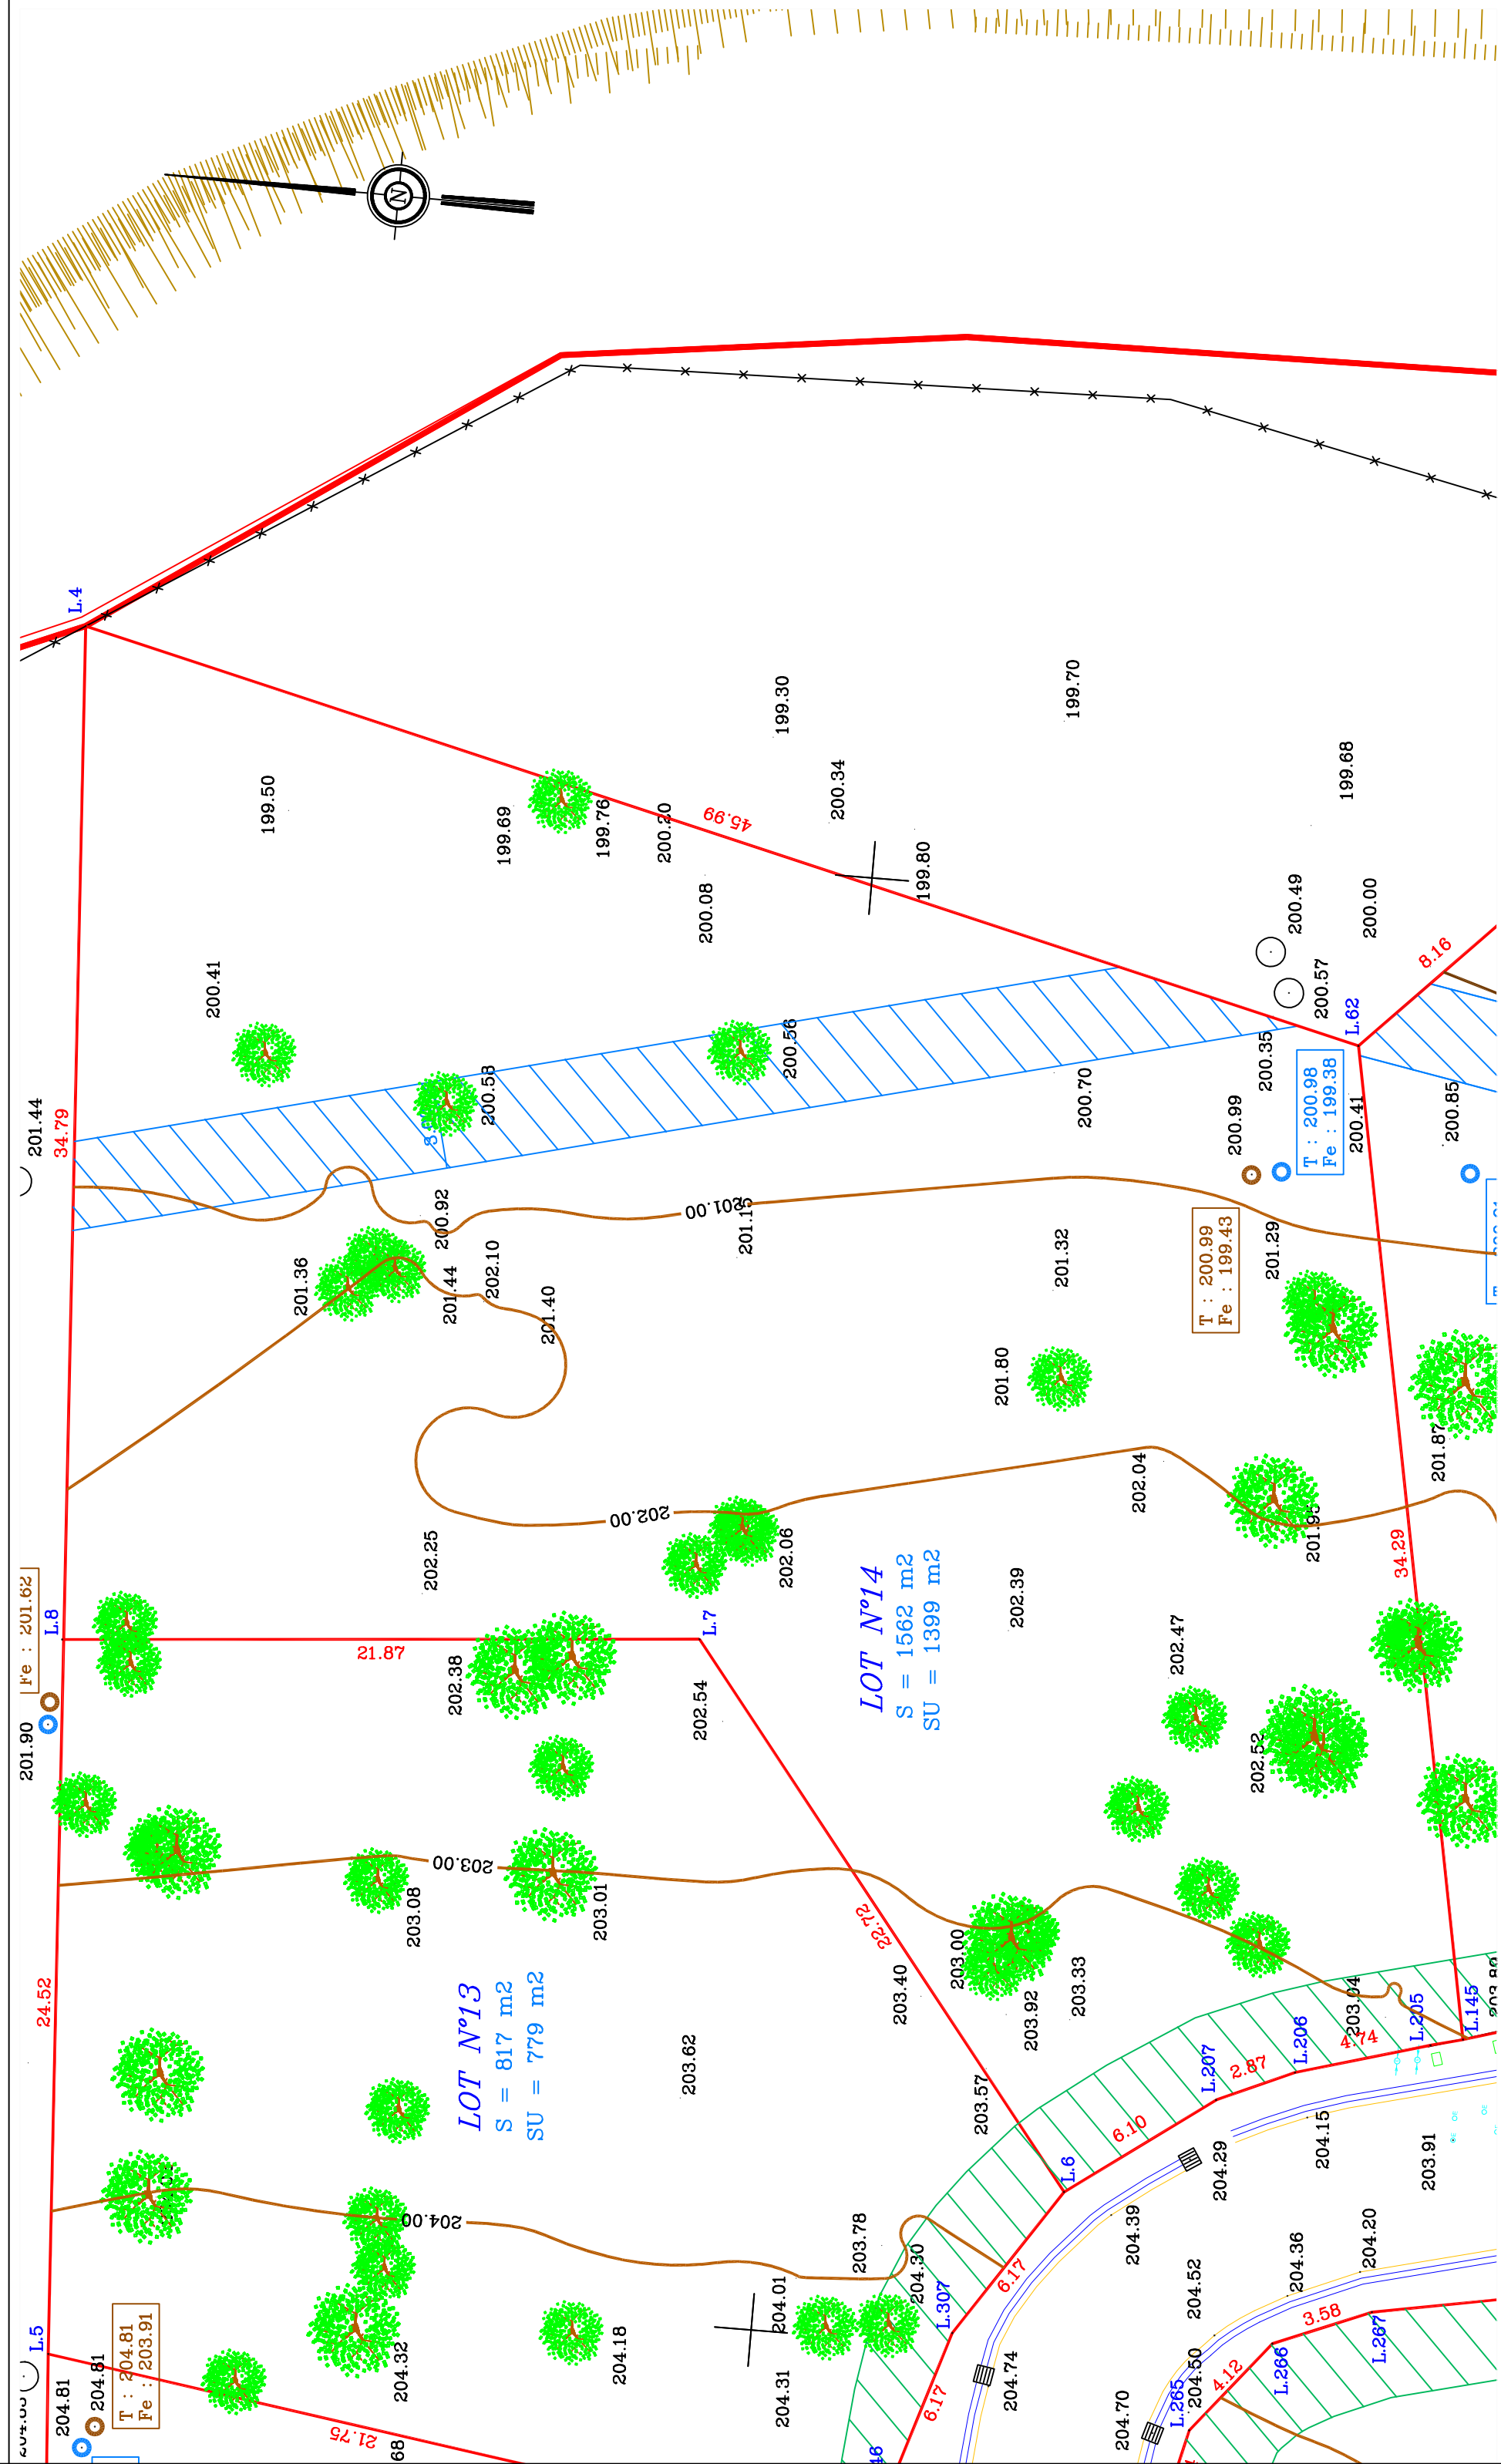
Lot N°13 - "Bois des Arbousiers"

REFERENCES CADASTRALES		SECTION	F	N°	1357
Date	Indice	Objet de l'indice			
01/10/2014	A	Parcellaire origine			
EMETTEUR DOCUMENT : PATRICK HENRY		ECHELLE		PLAN	
N° DOSSIER		1	3	3	8
		1/200		ZB 7-2	
				13	
				05	
				12	
				14	
				A	

COMMUNE : TOURRETTES 83440 - VAR	PLAN PARCELLAIRE	
GOLF RESORT TERRE BLANCHE 3100 Route de Bagnols-en-Forêt 83440 TOURRETTES Représentée par sa Présidente : D & O Management SAS 3100 Route de Bagnols-en-Forêt 83440 TOURRETTES Tél. 04.94.39.90.00 - Fax 04.94.39.36.69 Email : Direction.technique@terre-blanche.com		CABINET GEOMETRE EXPERT
 ORDRE DES GÉOMETRES EXPERTS		Patrick HENRY GEOMETRE EXPERT DPLG 65, AVENUE DU THEATRE ROMAIN - 83 600 FREJUS patrick.henry@geometre-expert.fr Tel : 04 94 51 12 08 - Fax : 04 94 52 27 25

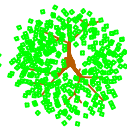
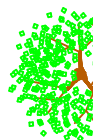
Lot N°14 - "Bois des Arbousiers"

REFERENCES CADASTRALES		SECTION	F	N°	1358
Date	Indice	Objet de l'indice			
01/10/2014	A	Parcelaire origine			
EMETTEUR DOCUMENT : PATRICK HENRY		ECHELLE		PLAN	
				Secteur	Lot
N° DOSSIER	1	3	8	1	1/200
					ZB 7-2
					14
					05
					12
					14
					A



Coordonnées des limites		
MAT	X	Y
L.4	2001156.37	2273877.60
L.6	2001105.61	2273839.69
L.7	2001123.47	2273853.73
L.8	2001121.65	2273875.52
L.62	2001125.64	2273832.89
L.145	2001111.95	2273826.49
L.205	2001111.67	2273827.58
L.206	2001110.35	2273832.14
L.207	2001109.19	2273834.76

Légende

- | | |
|---|--|
|  | Limite des lots |
|  | Surface des lots |
|  | Surface utile des lots (hors servitudes) |
|  | Servitude de passage (accès sécurisé) |
|  | Servitude pour espaces verts |
|  | Servitude de tréfond |
|  | Branchement EP |
|  | Branchement EU |
|  | Bouche à clé |
|  | Plaque France Télécom |
|  | Coffret de branchement (Eau – EDF) |
|  | Chêne ø 20 |
|  | Chêne ø 30 – ø 40 |
|  | Chêne ø 50 – ø 60 |

Nota : Les arbustes n'ont pas été relevés