


COMMUNE : TOURNETTES 83440 - VAR	PLAN PARCELLAIRE	
GOLF RESORT TERRE BLANCHE 3100 Route de Bagnols-en-Forêt 83440 TOURNETTES Représentée par sa Présidente : D & O Management SAS 3100 Route de Bagnols-en-Forêt 83440 TOURNETTES Tél. 04.94.39.90.00 - Fax 04.94.39.36.69 Email : Direction.technique@terre-blanche.com		
CABINET GEOMETRE EXPERT		
 ORDRE DES GEOMETRES EXPERTS	Patrick HENRY GEOMETRE EXPERT DPLG 65, AVENUE DU THEATRE ROMAIN - 83 600 FREJUS patrick.henry@geometre-expert.fr Tél : 04 94 51 12 06 - Fax : 04 94 52 27 25	
Lot N°16 - "Bois des Arbousiers"		

REFERENCES CADASTRALES						SECTION		F	N°	1360		
						LOT N°		11	☐			
								12	☐			
								13	☐			
								14	☐			
								15	☐			
								16	☒			
								17	☐			
								18	☐			
								19	☐			
Date	Indice	Objet de l'indice										
01/10/2014	A	Parcellaire origine										
EMETTEUR DOCUMENT : PATRICK HENRY						ECHELLE		PLAN		INDICE		
N° DOSSIER		1	3	3	8	1	1/200		Secteur ZB 7-2	Lot 16	DATE 05 12 14	A

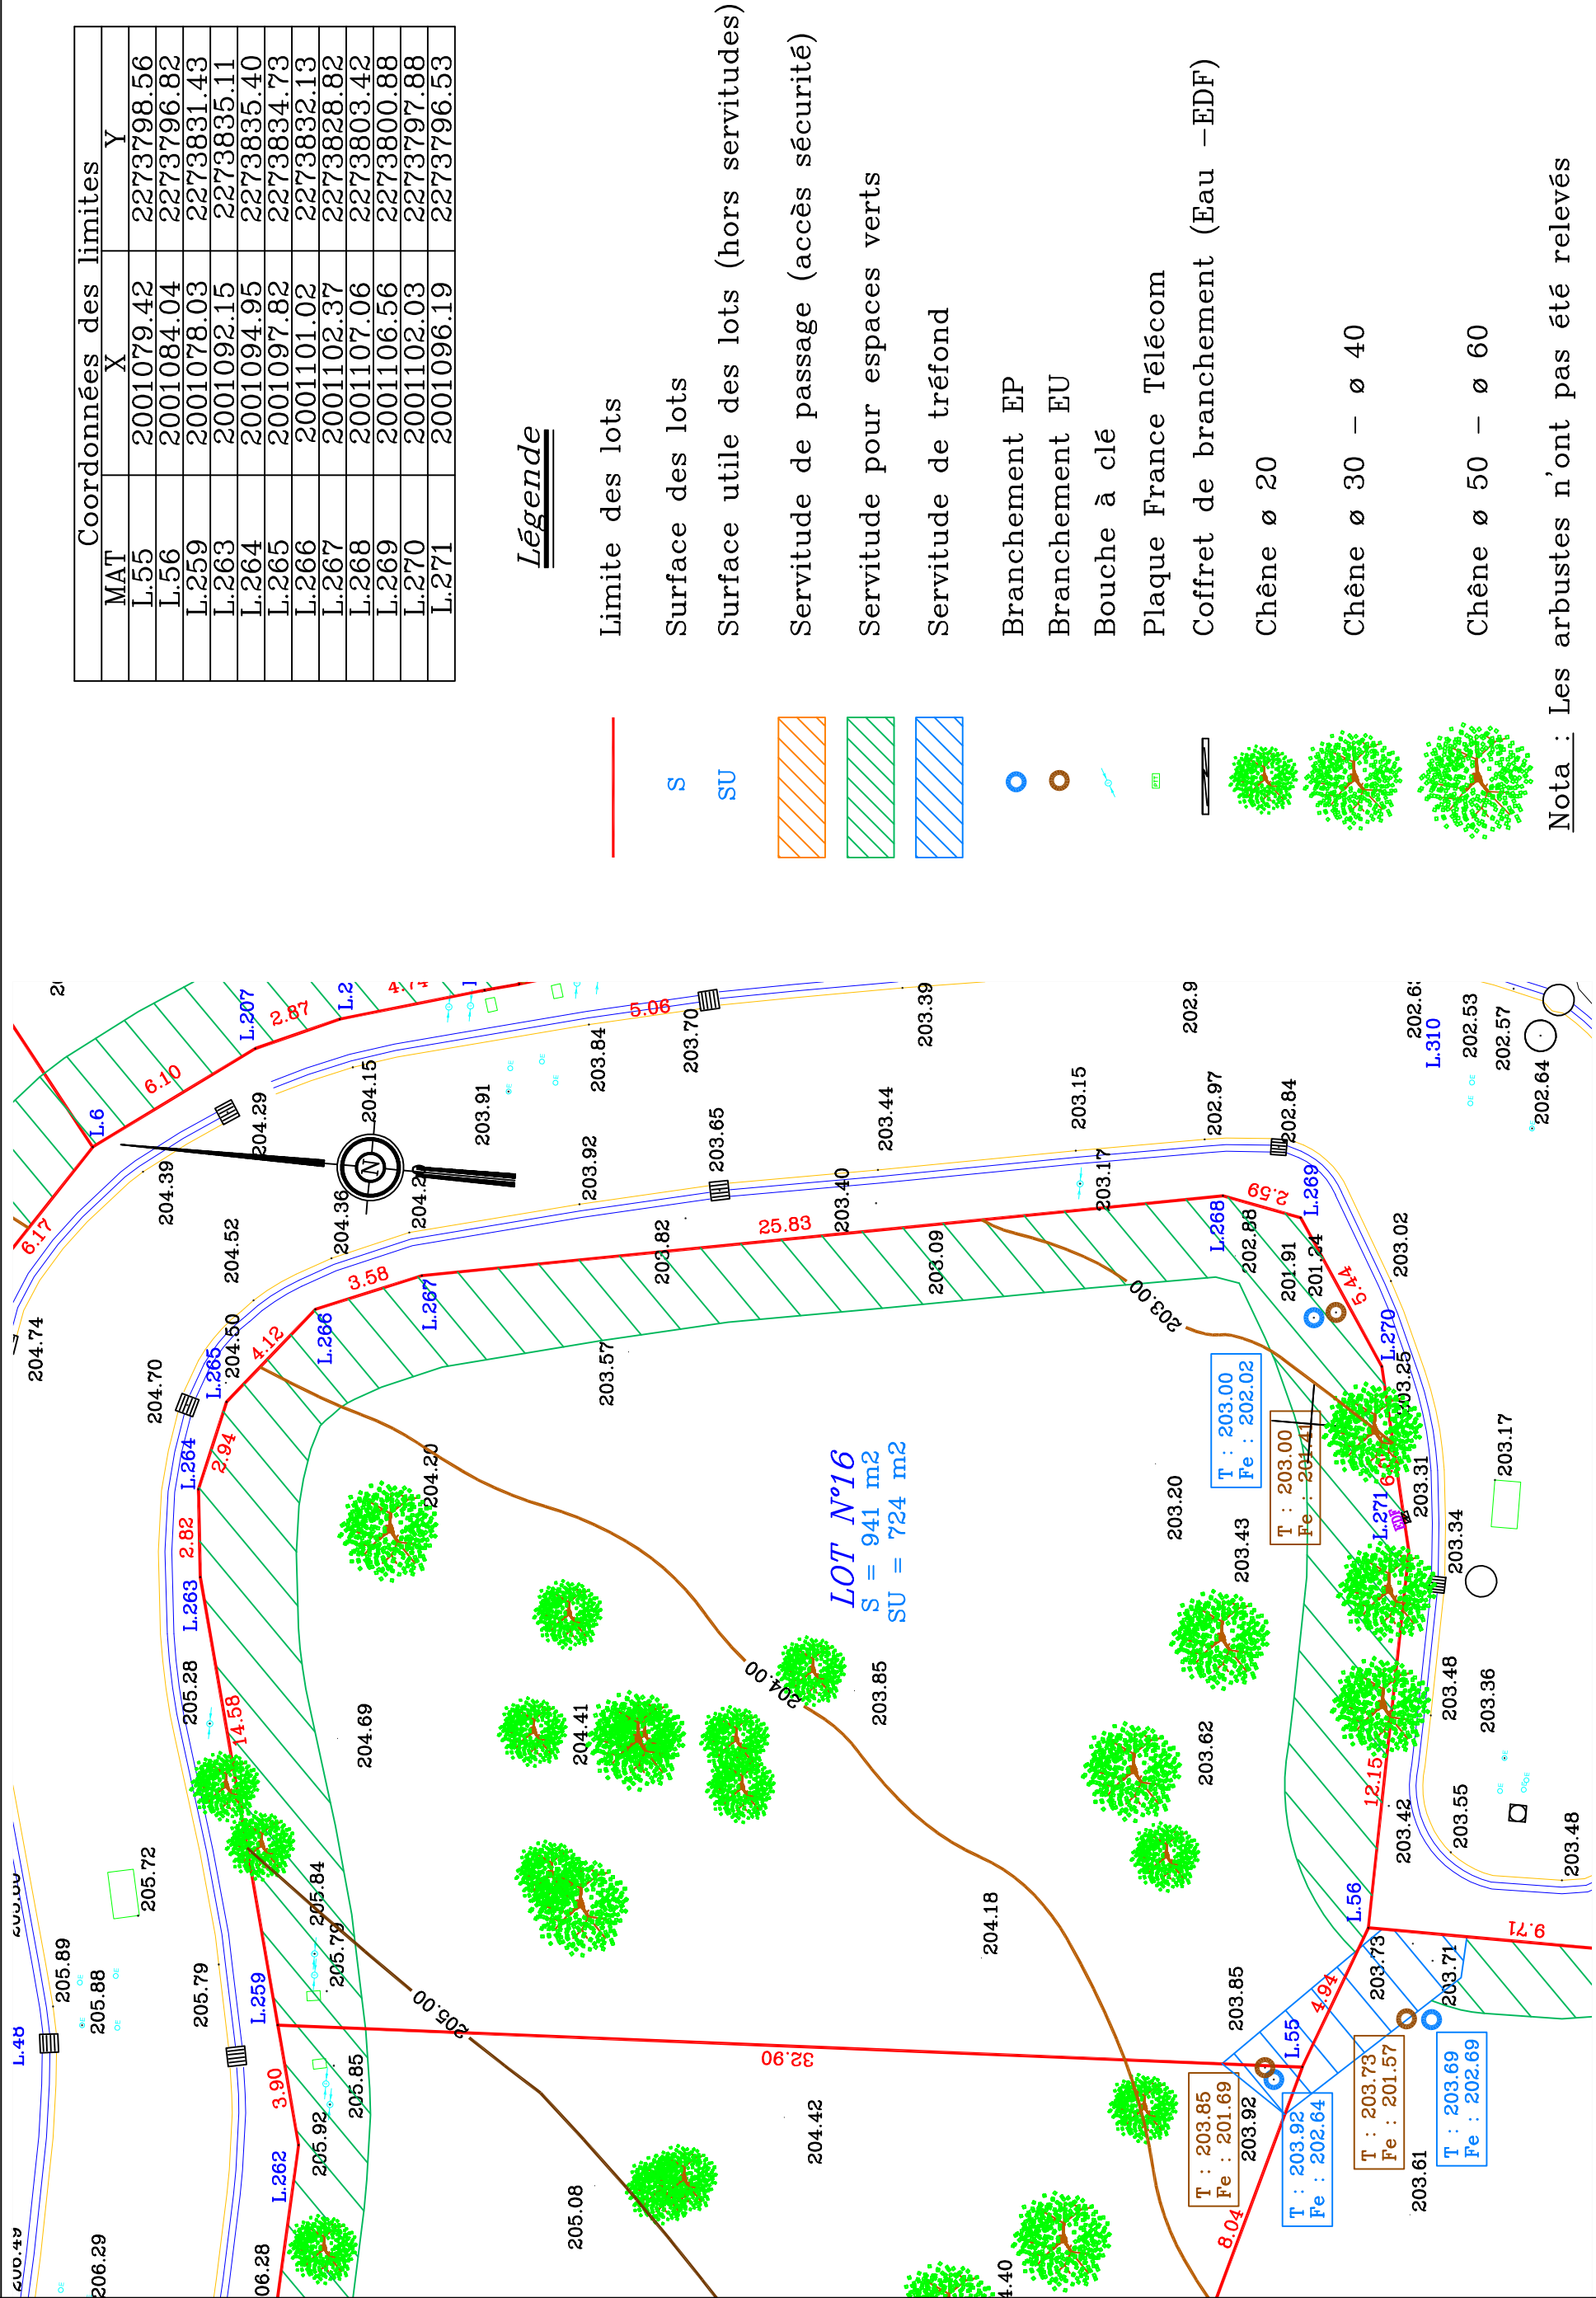

Coordonnées des limites		X	Y
MAT			
L.55		2001079.42	2273798.56
L.56		2001084.04	2273796.82
L.259		2001078.03	2273831.43
L.263		2001092.15	2273835.11
L.264		2001094.95	2273835.40
L.265		2001097.82	2273834.73
L.266		2001101.02	2273832.13
L.267		2001102.37	2273828.82
L.268		2001107.06	2273803.42
L.269		2001106.56	2273800.88
L.270		2001102.03	2273797.88
L.271		2001096.19	2273796.53

Légende

Limite des lots

Surface des lots

Surface utile des lots (hors servitudes)

Servitude de passage (accès sécurité)

Servitude pour espaces verts

Servitude de tréfond

Branchement EP

Branchement EU

Bouche à clé

Plaque France Télécom

Coffret de branchement (Eau - EDF)

Chêne ø 20

Chêne ø 30 – ø 40

Chêne ø 50 – ø 60

Nota : Les arbustes n'ont pas été relevés