

COMMUNE : TOURRETTES 83440 - VAR

PLAN PARCELLAIRE TOPOGRAPHIQUE

GOLF RESORT TERRE BLANCHE
104, Impasse des Grandes Terrasses
83440 TOURRETTE



Représentée par sa Présidente :
D & O Management SARL
104, Impasse des Grandes Terrasses
83440 TOURRETTES
Tél. : 04 93 01 81 13 - Fax : 04 93 76 64 84
Email : Directiongenerale@terre-blanche.com

CABINET GEOMETRE EXPERT



BERNARD LABRUERE
16, Avenue Maréchal FOCH
06230 VILLEFRANCHE SUR MER
Tél. : 04 93 01 81 13 - Fax : 04 93 76 64 84
Email : b-labruere.geometre@orange.fr

Lot N°7 - « Bois Fleuri »

REFERENCES CADASTRALES

SECTION

G

N°

647



LOT N°			
1	13	25	37
2	14	26	38
3	15	27	39
4	16	28	40
5	17	29	41
6	18	30	42
7	19	31	43
8	20	32	44
9	21	33	45
10	22	34	46
11	23	35	47
12	24	36	

Date	Indice	Objet de l'Indice
19/03/12	1	BORNAGE PERIMETRE LOT 7
21/06/12	2	PLAN PROVISOIRE



EMETTEUR DOCUMENT : BERNARD LABRUERE		Echelle	PLAN		DATE	INDICE
N° DOSSIER			Secteur	Lot		
5	1 5 7 9	1/250	ZB2	7	21 06 12	2

SYSTEME DE COORDONNEES X, Y LAMBERT III
NIVELLEMENT RATTACHE AU N.G.F

COORDONNEES DES BORNES OGE

MATRICULE	X	Y	NATURE
142	954191.84	152731.80	BORNE OGE
143	954173.77	152722.51	BORNE OGE
144	954157.82	152709.57	BORNE OGE
183	954116.50	152760.69	AXE COMPTEUR
184	954121.43	152764.38	BORNE OGE
185	954128.15	152769.28	BORNE OGE
186	954128.39	152775.84	BORNE OGE
186	954139.37	152782.63	BORNE OGE
187	954150.96	152788.08	BORNE OGE
188	954159.29	152796.80	BORNE OGE

- périmètre lot
- - - EU
- EP
- branchements directs au compteur
- edf
- France telecom
- gaz
- aep

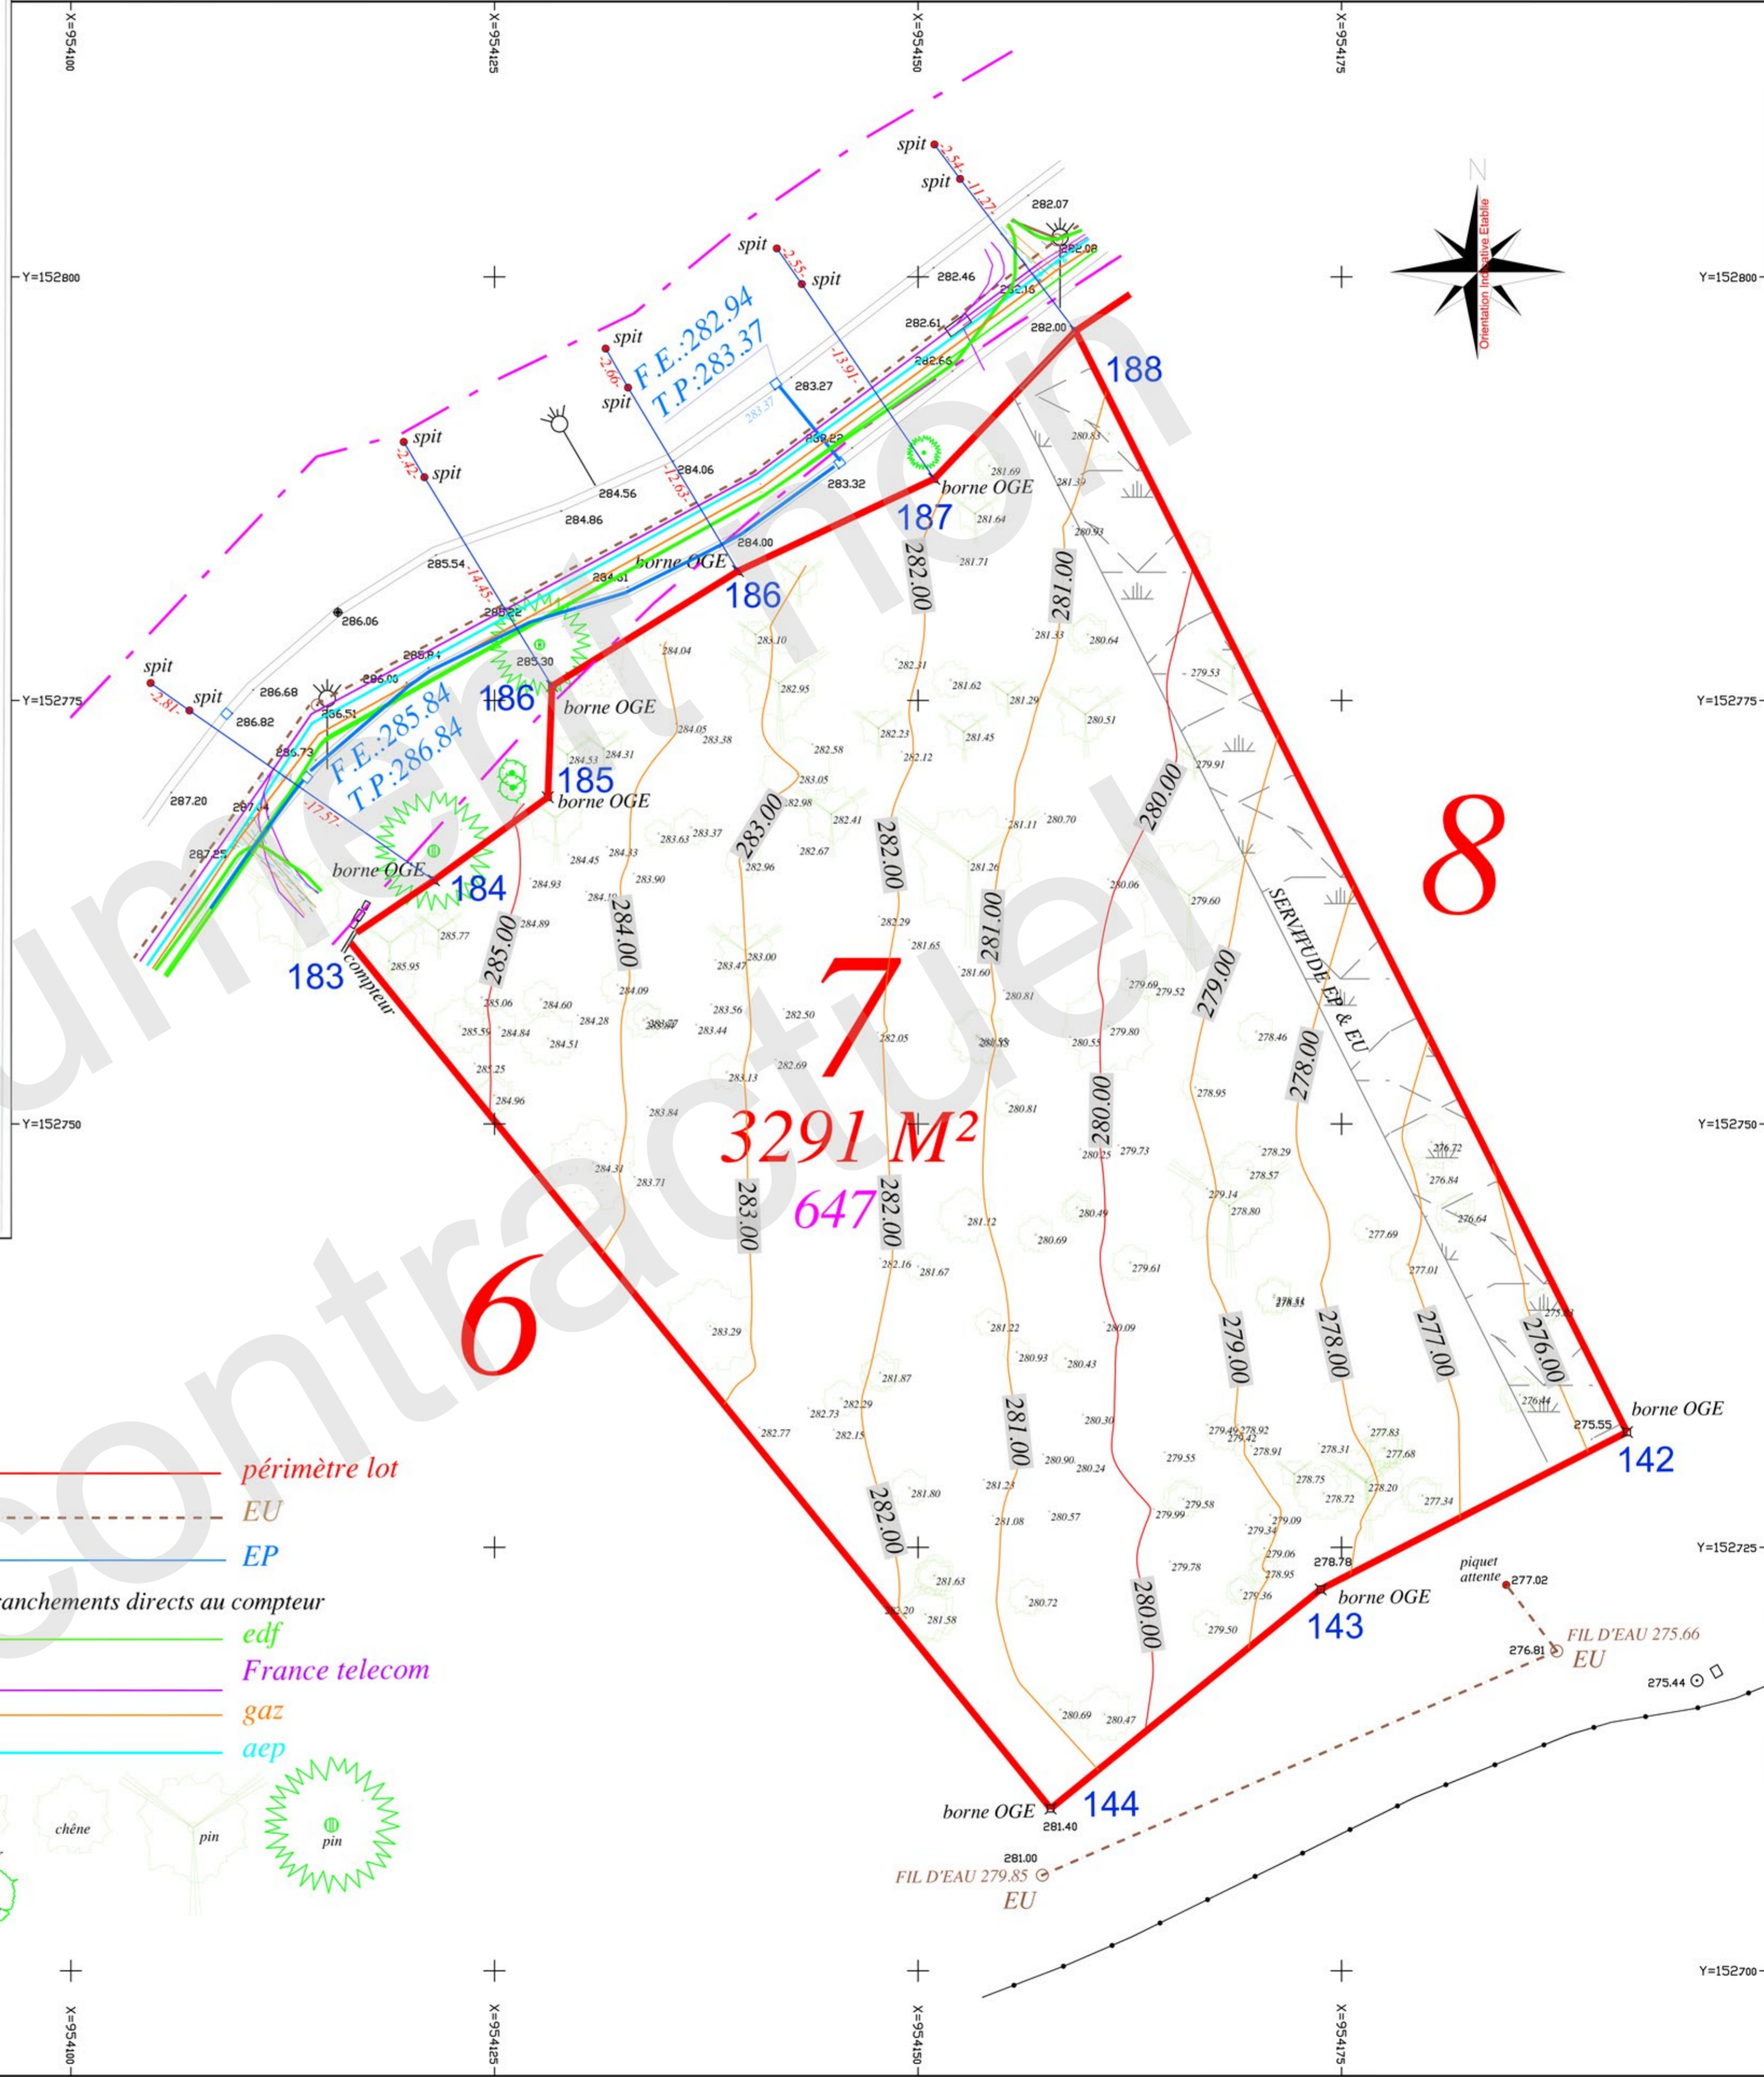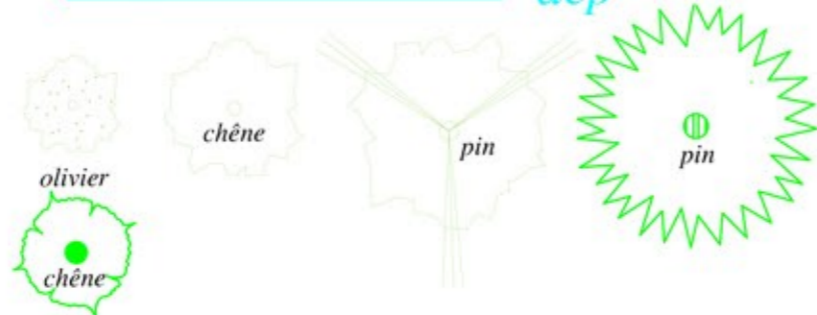

8

6

7
3291 M²
647