

COMMUNE : TOURRETTES 83440 - VAR

PLAN PARCELLAIRE TOPOGRAPHIQUE

GOLF RESORT TERRE BLANCHE
104, Impasse des Grandes Terrasses
83440 TOURRETTE



Représentée par sa Présidente :
D & O Management SARL
104, Impasse des Grandes Terrasses
83440 TOURRETTES
Tél. 04.94.39.99.26 - Fax 04.94.39.99.16
Email : Directiongenerale@terre-blanche.com

CABINET GEOMETRE EXPERT



BERNARD LABRUERE
16, Avenue Maréchal FOCH
06230 VILLEFRANCHE SUR MER
Tél. : 04 93 01 81 13 - Fax : 04 93 76 64 84
Email : b-labruere.geometre@orange.fr

Lot N°43 - « Bois Fleuri »

REFERENCES CADASTRALES

SECTION

G

N°658

LOT N°



1	13	25	37
2	14	26	38
3	15	27	39
4	16	28	40
5	17	29	41
6	18	30	42
7	19	31	43
8	20	32	44
9	21	33	45
10	22	34	46
11	23	35	47
12	24	36	48


Date	Indice	Objet de l'Indice
15/12/11	1	BORNAGE PERIMETRE LOT 43
21/06/12	2	PLAN PROVISOIRE

EMETTEUR DOCUMENT : BERNARD LABRUERE	EHELLE	PLAN		DATE	INDICE							
		Secteur	Lot									
N° DOSSIER	5	1	5	7	9	1/250	ZB2	43	21	06	12	2

SYSTEME DE COORDONNEES X, Y LAMBERT III
NIVELLEMENT RATTACHE AU N.G.F

COORDONNEES DES BORNES OGE

MATRICULE	X	Y	NATURE
84	954527.10	152834.69	BORNE OGE
101	954488.12	152779.19	AXE COMPTEUR
102	954494.33	152804.03	BORNE OGE
103	954529.97	152768.74	BORNE OGE
104	954542.71	152765.38	BORNE OGE
105	954550.02	152764.16	BORNE OGE
106	954575.39	152793.67	BORNE OGE

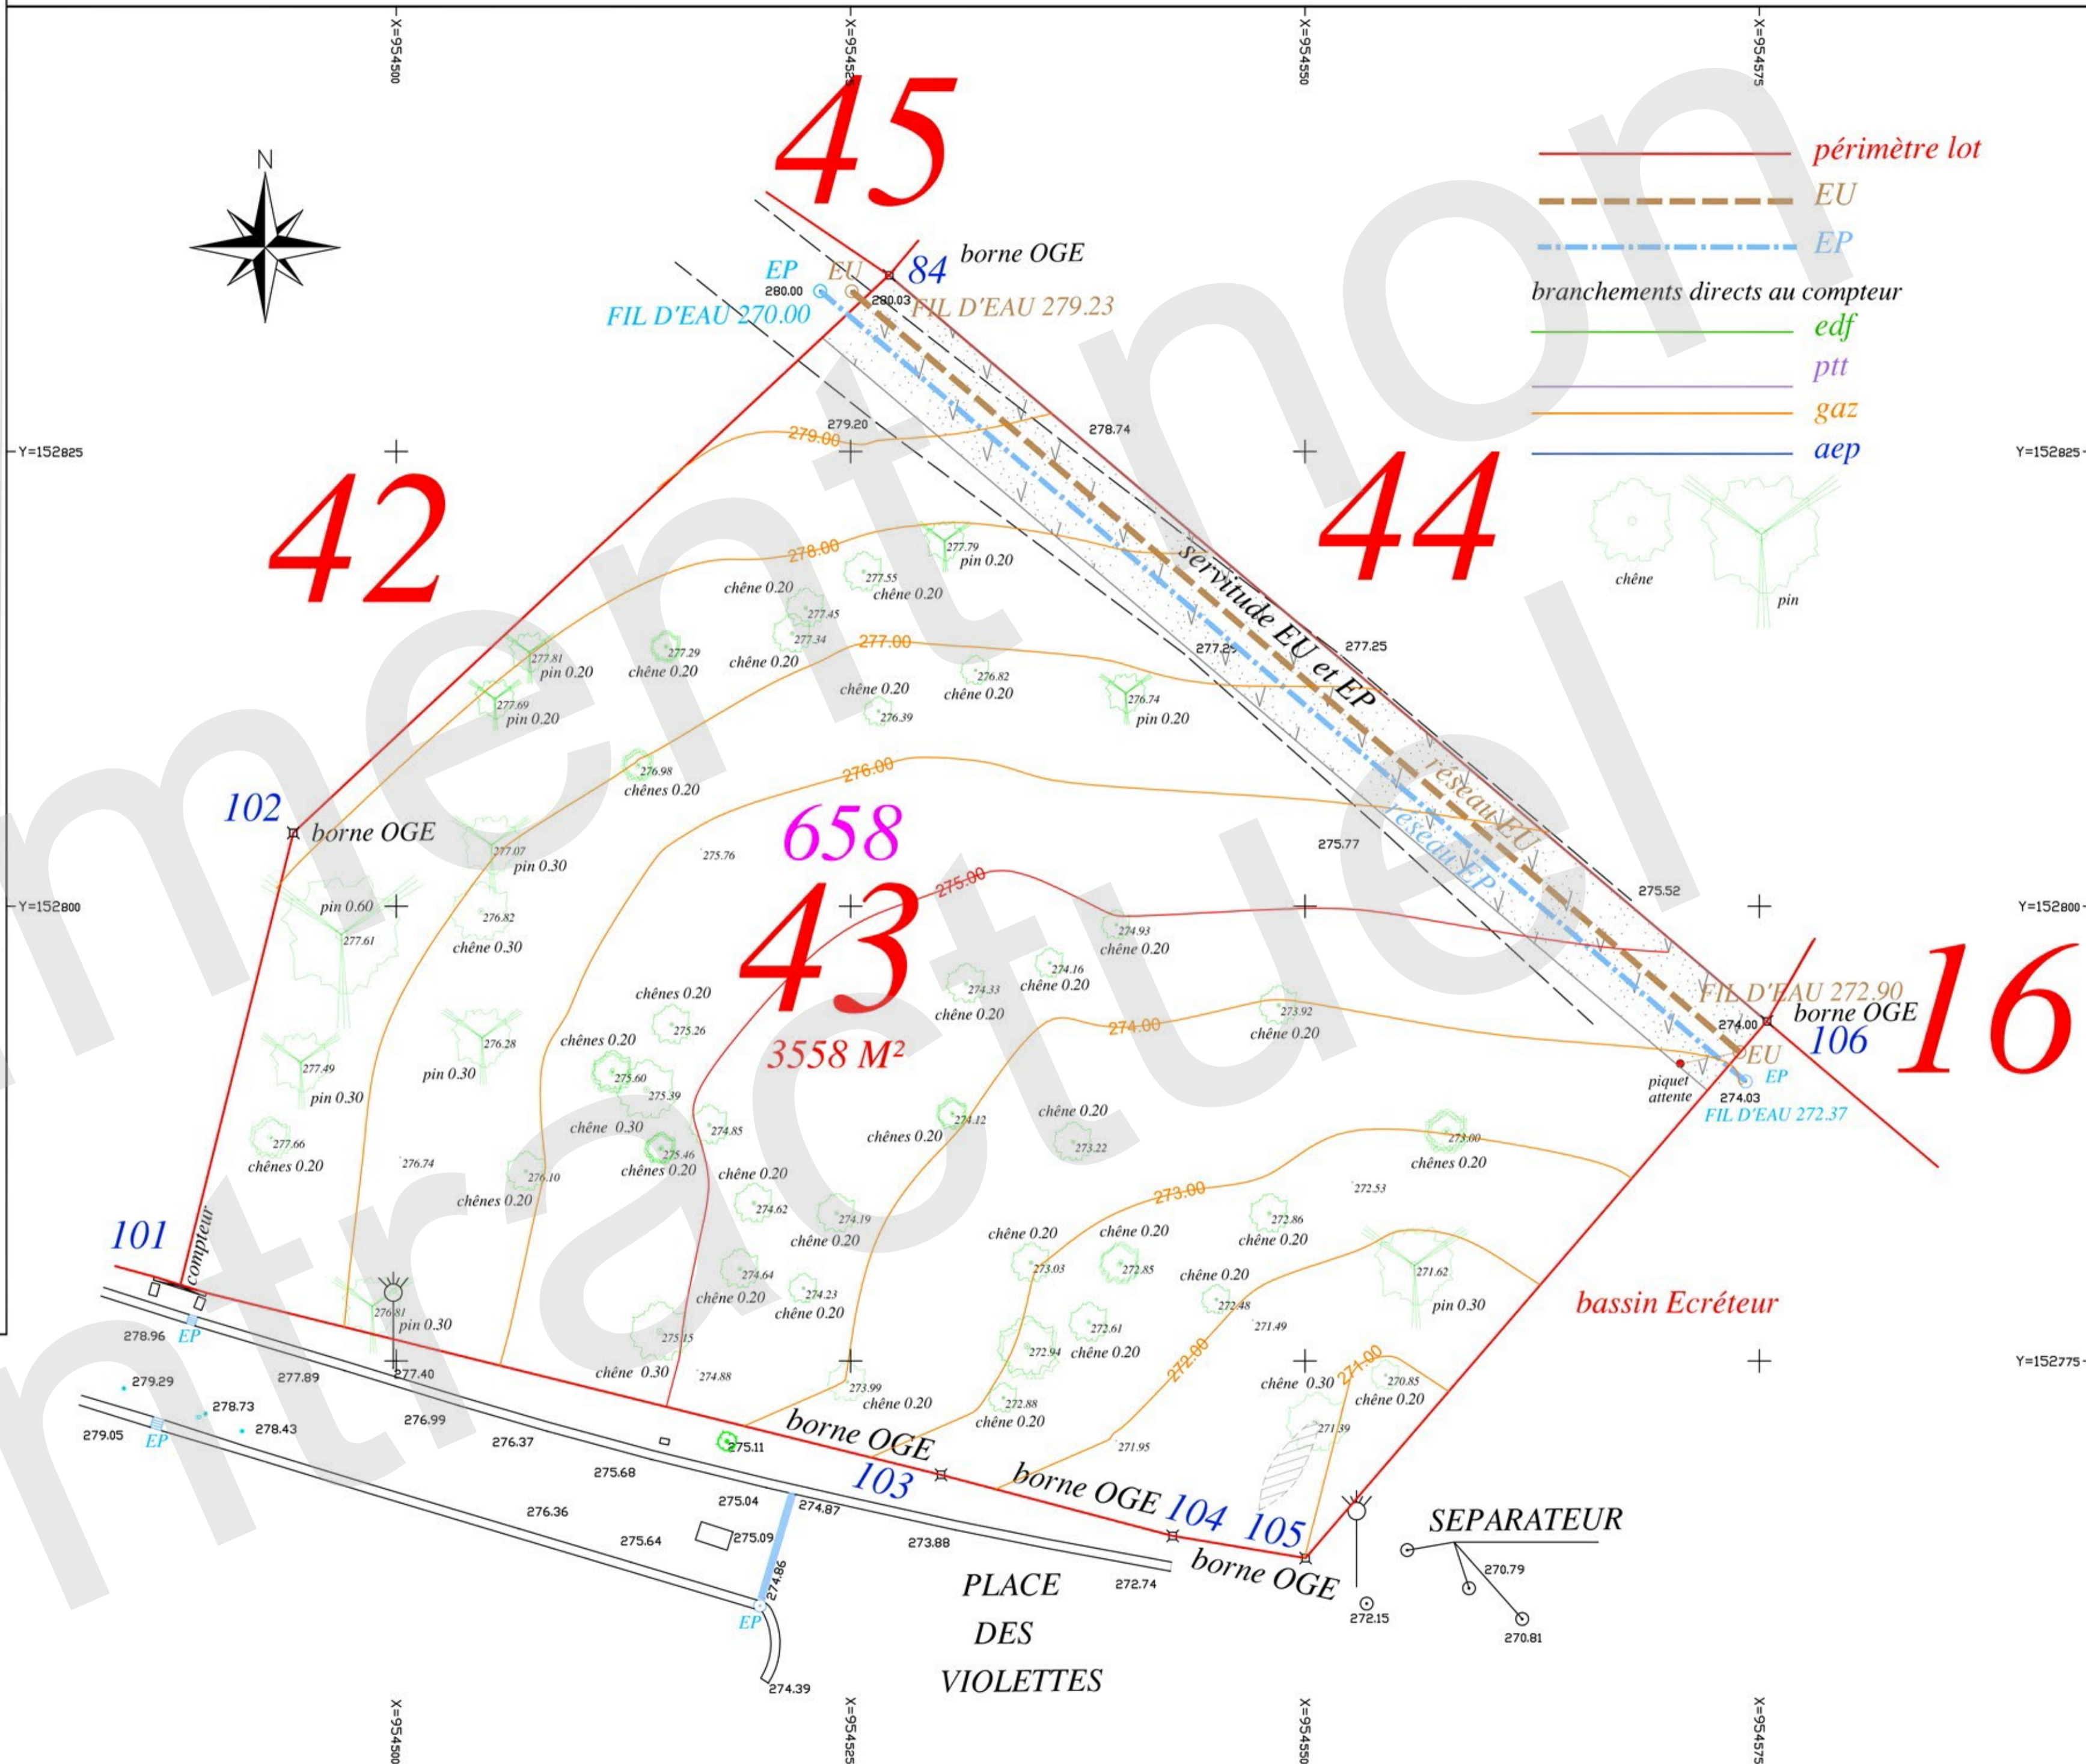

- périmètre lot
- - - EU
- - - EP
- branchements directs au compteur
- edf
- ptt
- gaz
- aep

