

SYSTEME DE COORDONNEES X, Y LAMBERT III
 NIVELLEMENT RATTACHE AU N.G.F



COMMUNE : **TOURRETTES 83440 - VAR**

PLAN PARCELLAIRE TOPOGRAPHIQUE

GOLF RESORT TERRE BLANCHE
 104, Impasse des Grandes Terrasses
 83440 TOURRETTE

Représentée par sa Présidente :
D & O Management SARL
 104, Impasse des Grandes Terrasses
 83440 TOURRETTES
 Tél. 04.94.39.99.26 - Fax 04.94.39.99.16
 Email : Directiongenerale@terre-blanche.com

TERRE BLANCHE

CABINET GEOMETRE EXPERT


BERNARD LABRUERE
 16, Avenue Maréchal FOCH
 06230 VILLEFRANCHE SUR MER
 Tél. : 04 93 01 81 13 - Fax : 04 93 76 64 84
 Email : b-labruere.geometre@orange.fr

Lot N°2- « Bois Fleuri »

REFERENCES CADASTRALES	SECTION	G	638
LOT N°			
1	13	25	37
2	14	26	38
3	15	27	39
4	16	28	40
5	17	29	41
6	18	30	42
7	19	31	43
8	20	32	44
9	21	33	45
10	22	34	46
11	23	35	47
12	24	36	48

Date	Indice	Objet de l'Indice
26/03/12	1	BORNAGE PERIMETRE LOT 2
21/06/12	2	PLAN PROVISOIRE

EMETTEUR DOCUMENT : BERNARD LABRUERE	Echelle	PLAN		DATE	INDICE
		Secteur	Lot		
N° DOSSIER	5 1 5 7 9	1/250	ZB2 2	21 06 12	2

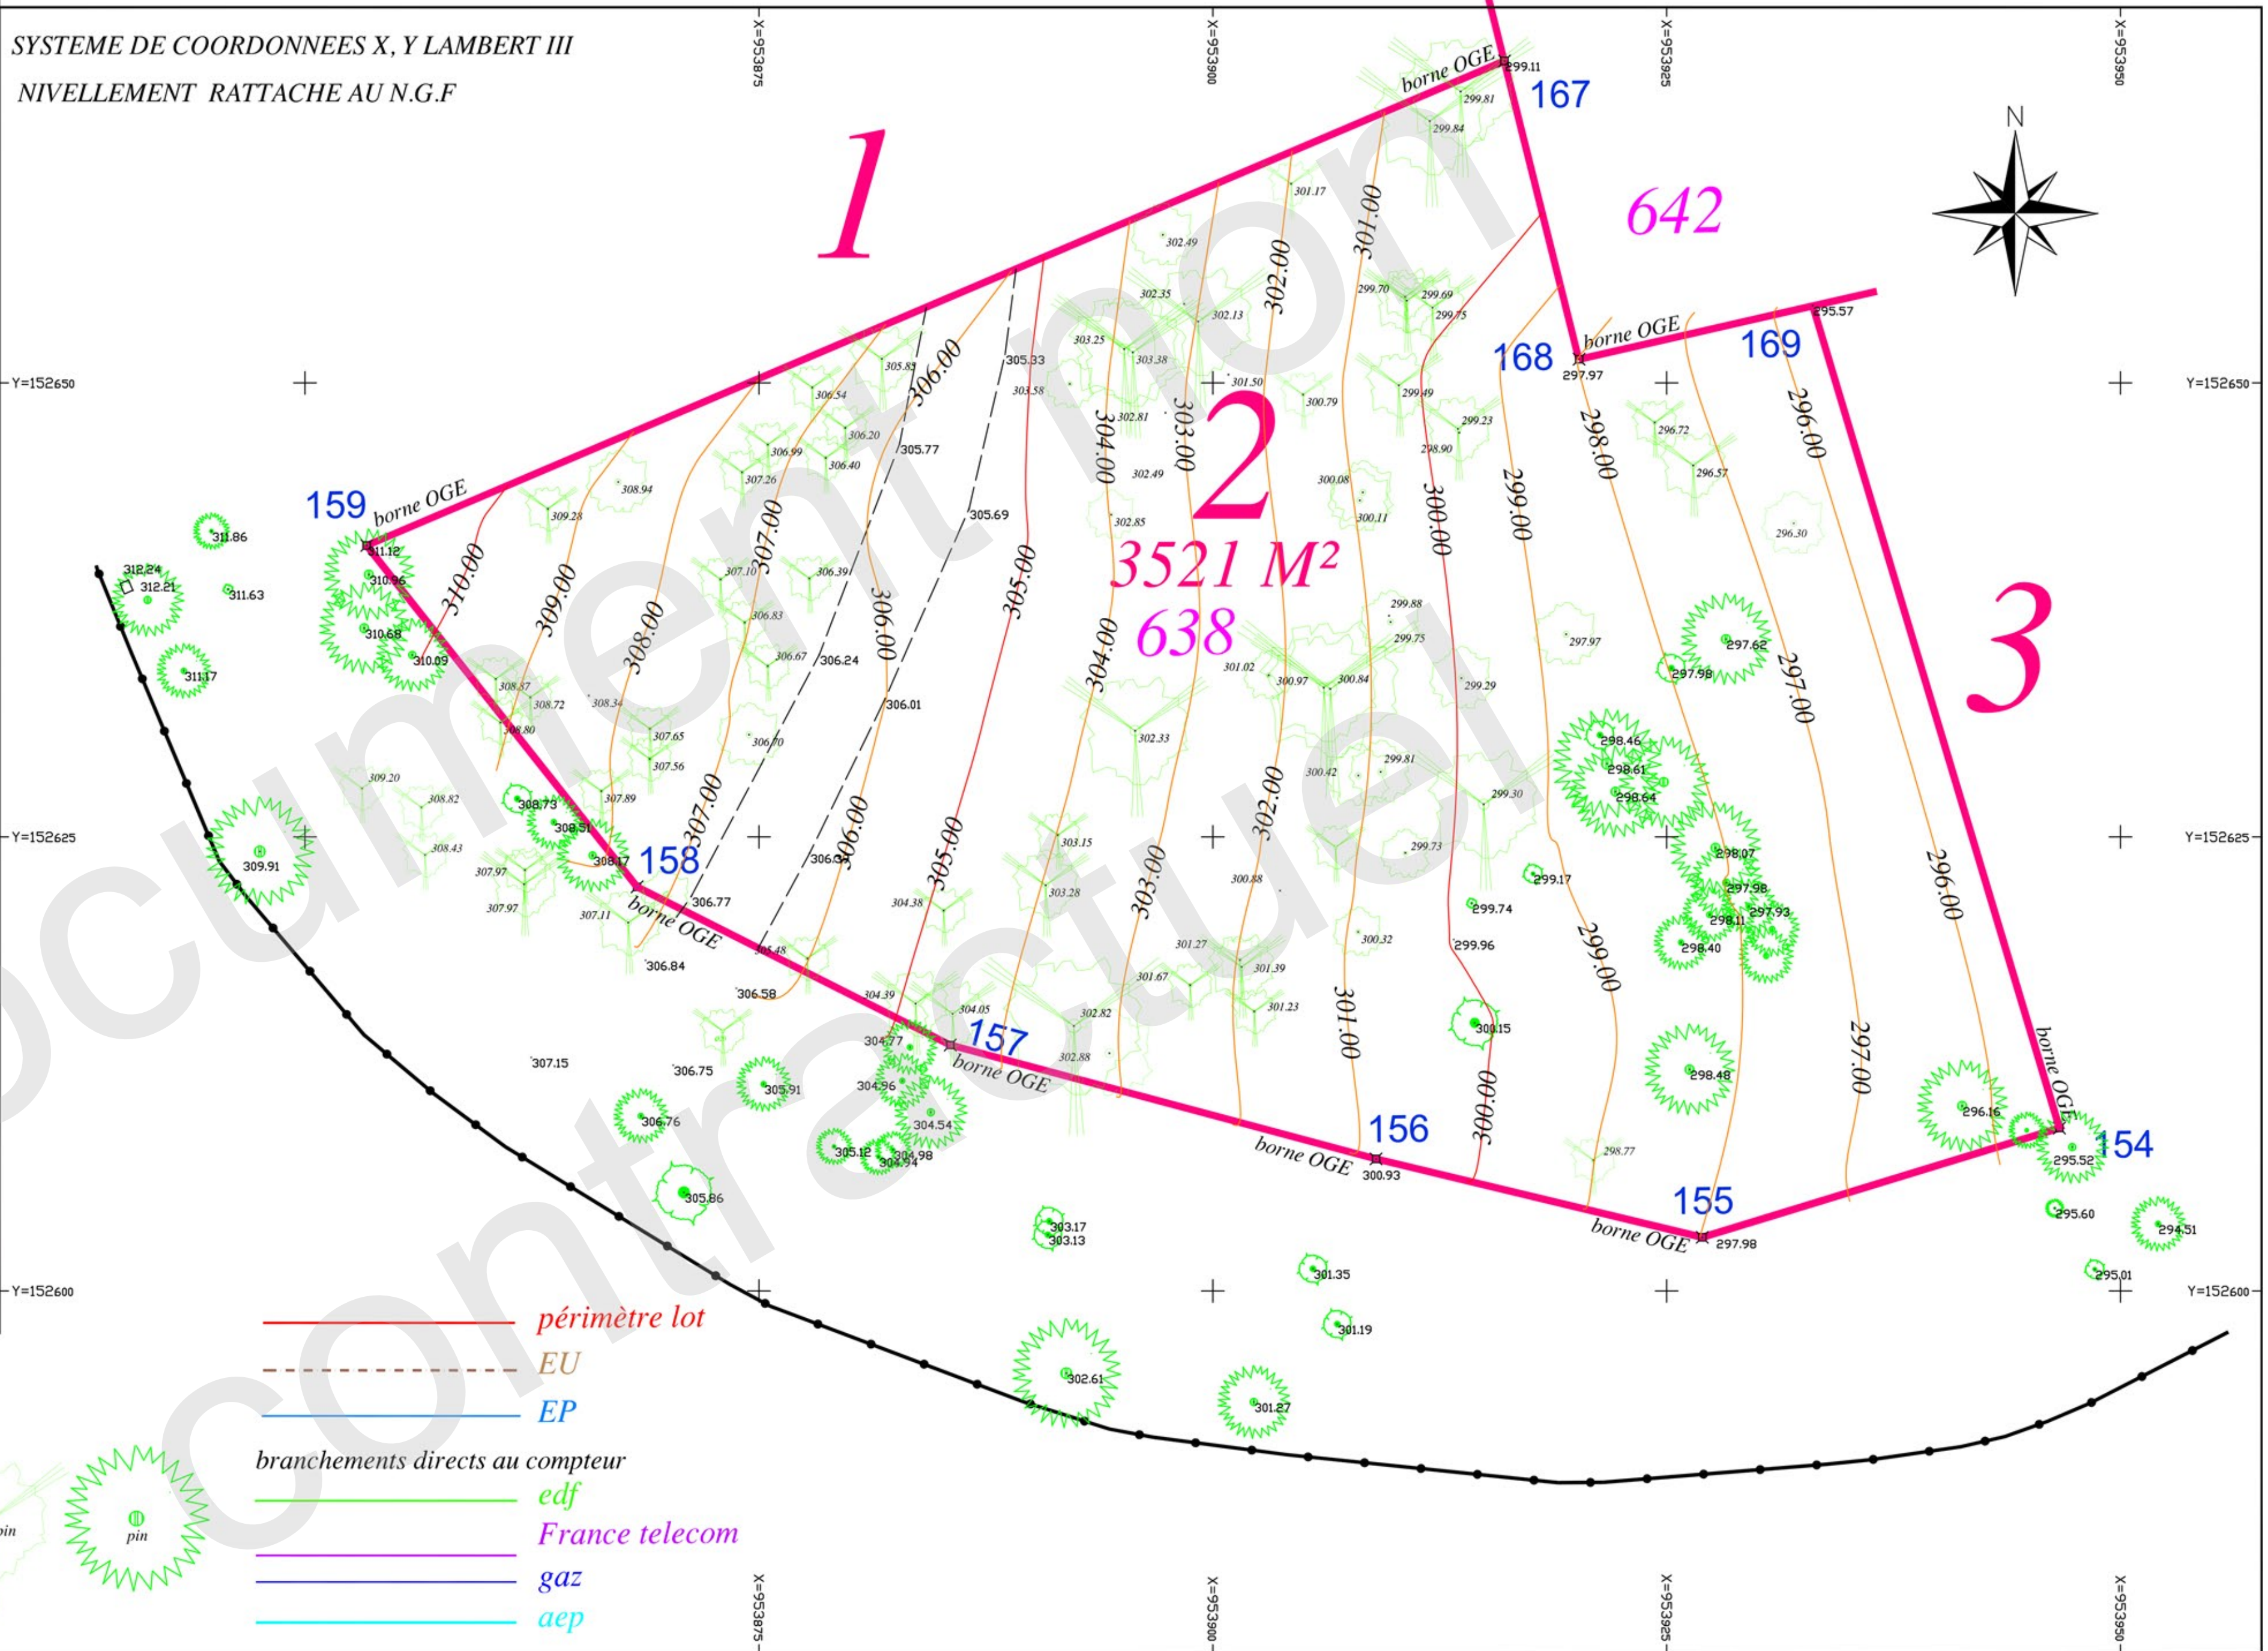

COORDONNEES DES BORNES OGE

MATRICULE	X	Y	NATURE
154	953946.6380	152608.9715	BORNE OGE
155	953926.9655	152602.9526	BORNE OGE
156	953908.9943	152607.2697	BORNE OGE
157	953885.5427	152613.5417	BORNE OGE
158	953868.2873	152622.2512	BORNE OGE
159	953853.3952	152641.0452	BORNE OGE
167	953916.0539	152667.7210	BORNE OGE
168	953920.1654	152651.2949	BORNE OGE
169	953933.0417	152654.2630	BORNE OGE