

COMMUNE : **TOURRETTES 83440 - VAR**

PLAN D'ARPENTAGE 1417 G

GOLF RESORT TERRE BLANCHE
104, Impasse des Grandes Terrasses
83440 TOURRETTE

Représentée par sa Présidente :
D & O Management SARL
104, Impasse des Grandes Terrasses
83440 TOURRETTES
Tél. : 04 93 01 81 13 - Fax : 04 93 76 64 84
Email : Directiongenerale@terre-blanche.com

TERRE BLANCHE

CABINET GEOMETRE EXPERT

BERNARD LABRUERE
16, Avenue Maréchal FOCH
06230 VILLEFRANCHE SUR MER
Tél. : 04 93 01 81 13 - Fax : 04 93 76 64 84
Email : b-labruere.geometre@orange.fr

ORDRE DES GEOMETRES-EXPERTS
Bernard LABRUERE
VILLEFRANCHE SUR MER
06230
N° d'ordre 5266



Lot N°3 - « Bois Fleuri »

REFERENCES CADASTRALES	SECTION	G	639-664	
<table border="1"> <thead> <tr> <th colspan="4">LOT N°</th> </tr> </thead> <tbody> <tr><td>1</td><td>13</td><td>25</td><td>37</td></tr> <tr><td>2</td><td>14</td><td>26</td><td>38</td></tr> <tr><td>3</td><td>15</td><td>27</td><td>39</td></tr> <tr><td>4</td><td>16</td><td>28</td><td>40</td></tr> <tr><td>5</td><td>17</td><td>29</td><td>41</td></tr> <tr><td>6</td><td>18</td><td>30</td><td>42</td></tr> <tr><td>7</td><td>19</td><td>31</td><td>43</td></tr> <tr><td>8</td><td>20</td><td>32</td><td>44</td></tr> <tr><td>9</td><td>21</td><td>33</td><td>45</td></tr> <tr><td>10</td><td>22</td><td>34</td><td>46</td></tr> <tr><td>11</td><td>23</td><td>35</td><td>47</td></tr> <tr><td>12</td><td>24</td><td>36</td><td>48</td></tr> </tbody> </table>				LOT N°				1	13	25	37	2	14	26	38	3	15	27	39	4	16	28	40	5	17	29	41	6	18	30	42	7	19	31	43	8	20	32	44	9	21	33	45	10	22	34	46	11	23	35	47	12	24	36	48
LOT N°	
1	13	25	37	
2	14	26	38	
3	15	27	39	
4	16	28	40	
5	17	29	41	
6	18	30	42	
7	19	31	43	
8	20	32	44	
9	21	33	45	
10	22	34	46	
11	23	35	47	
12	24	36	48	
Date	Indice	Objet de l'Indice	
26/03/12	1	BORNAGE PERIMETRE LOT 3	
21/06/12	2	PLAN PROVISOIRE	
EMETTEUR DOCUMENT : BERNARD LABRUERE	
ECHELLE		PLAN	
		Secteur	Lot	
		DATE	INDICE	
N° DOSSIER	5 1 5 7 9	1/250	ZB2 3 21 06 12 2	

SYSTEME DE COORDONNEES X, Y LAMBERT III
NIVELLEMENT RATTACHE AU N.G.F

COORDONNEES DES BORNES OGE

MATRICULE	X	Y	NATURE
151	954019.91	152657.60	BORNE OGE
152	953990.35	152638.78	BORNE OGE
153	953969.66	152625.58	BORNE OGE
154	953946.63	152608.97	BORNE OGE
169	953933.91	152654.67	AXE COMPTEUR
170	953949.99	152658.09	BORNE OGE
171	953949.77	152671.25	BORNE OGE
172	953976.65	152678.25	BORNE OGE
173	953989.13	152678.25	BORNE OGE
174	954005.75	152684.66	BORNE OGE

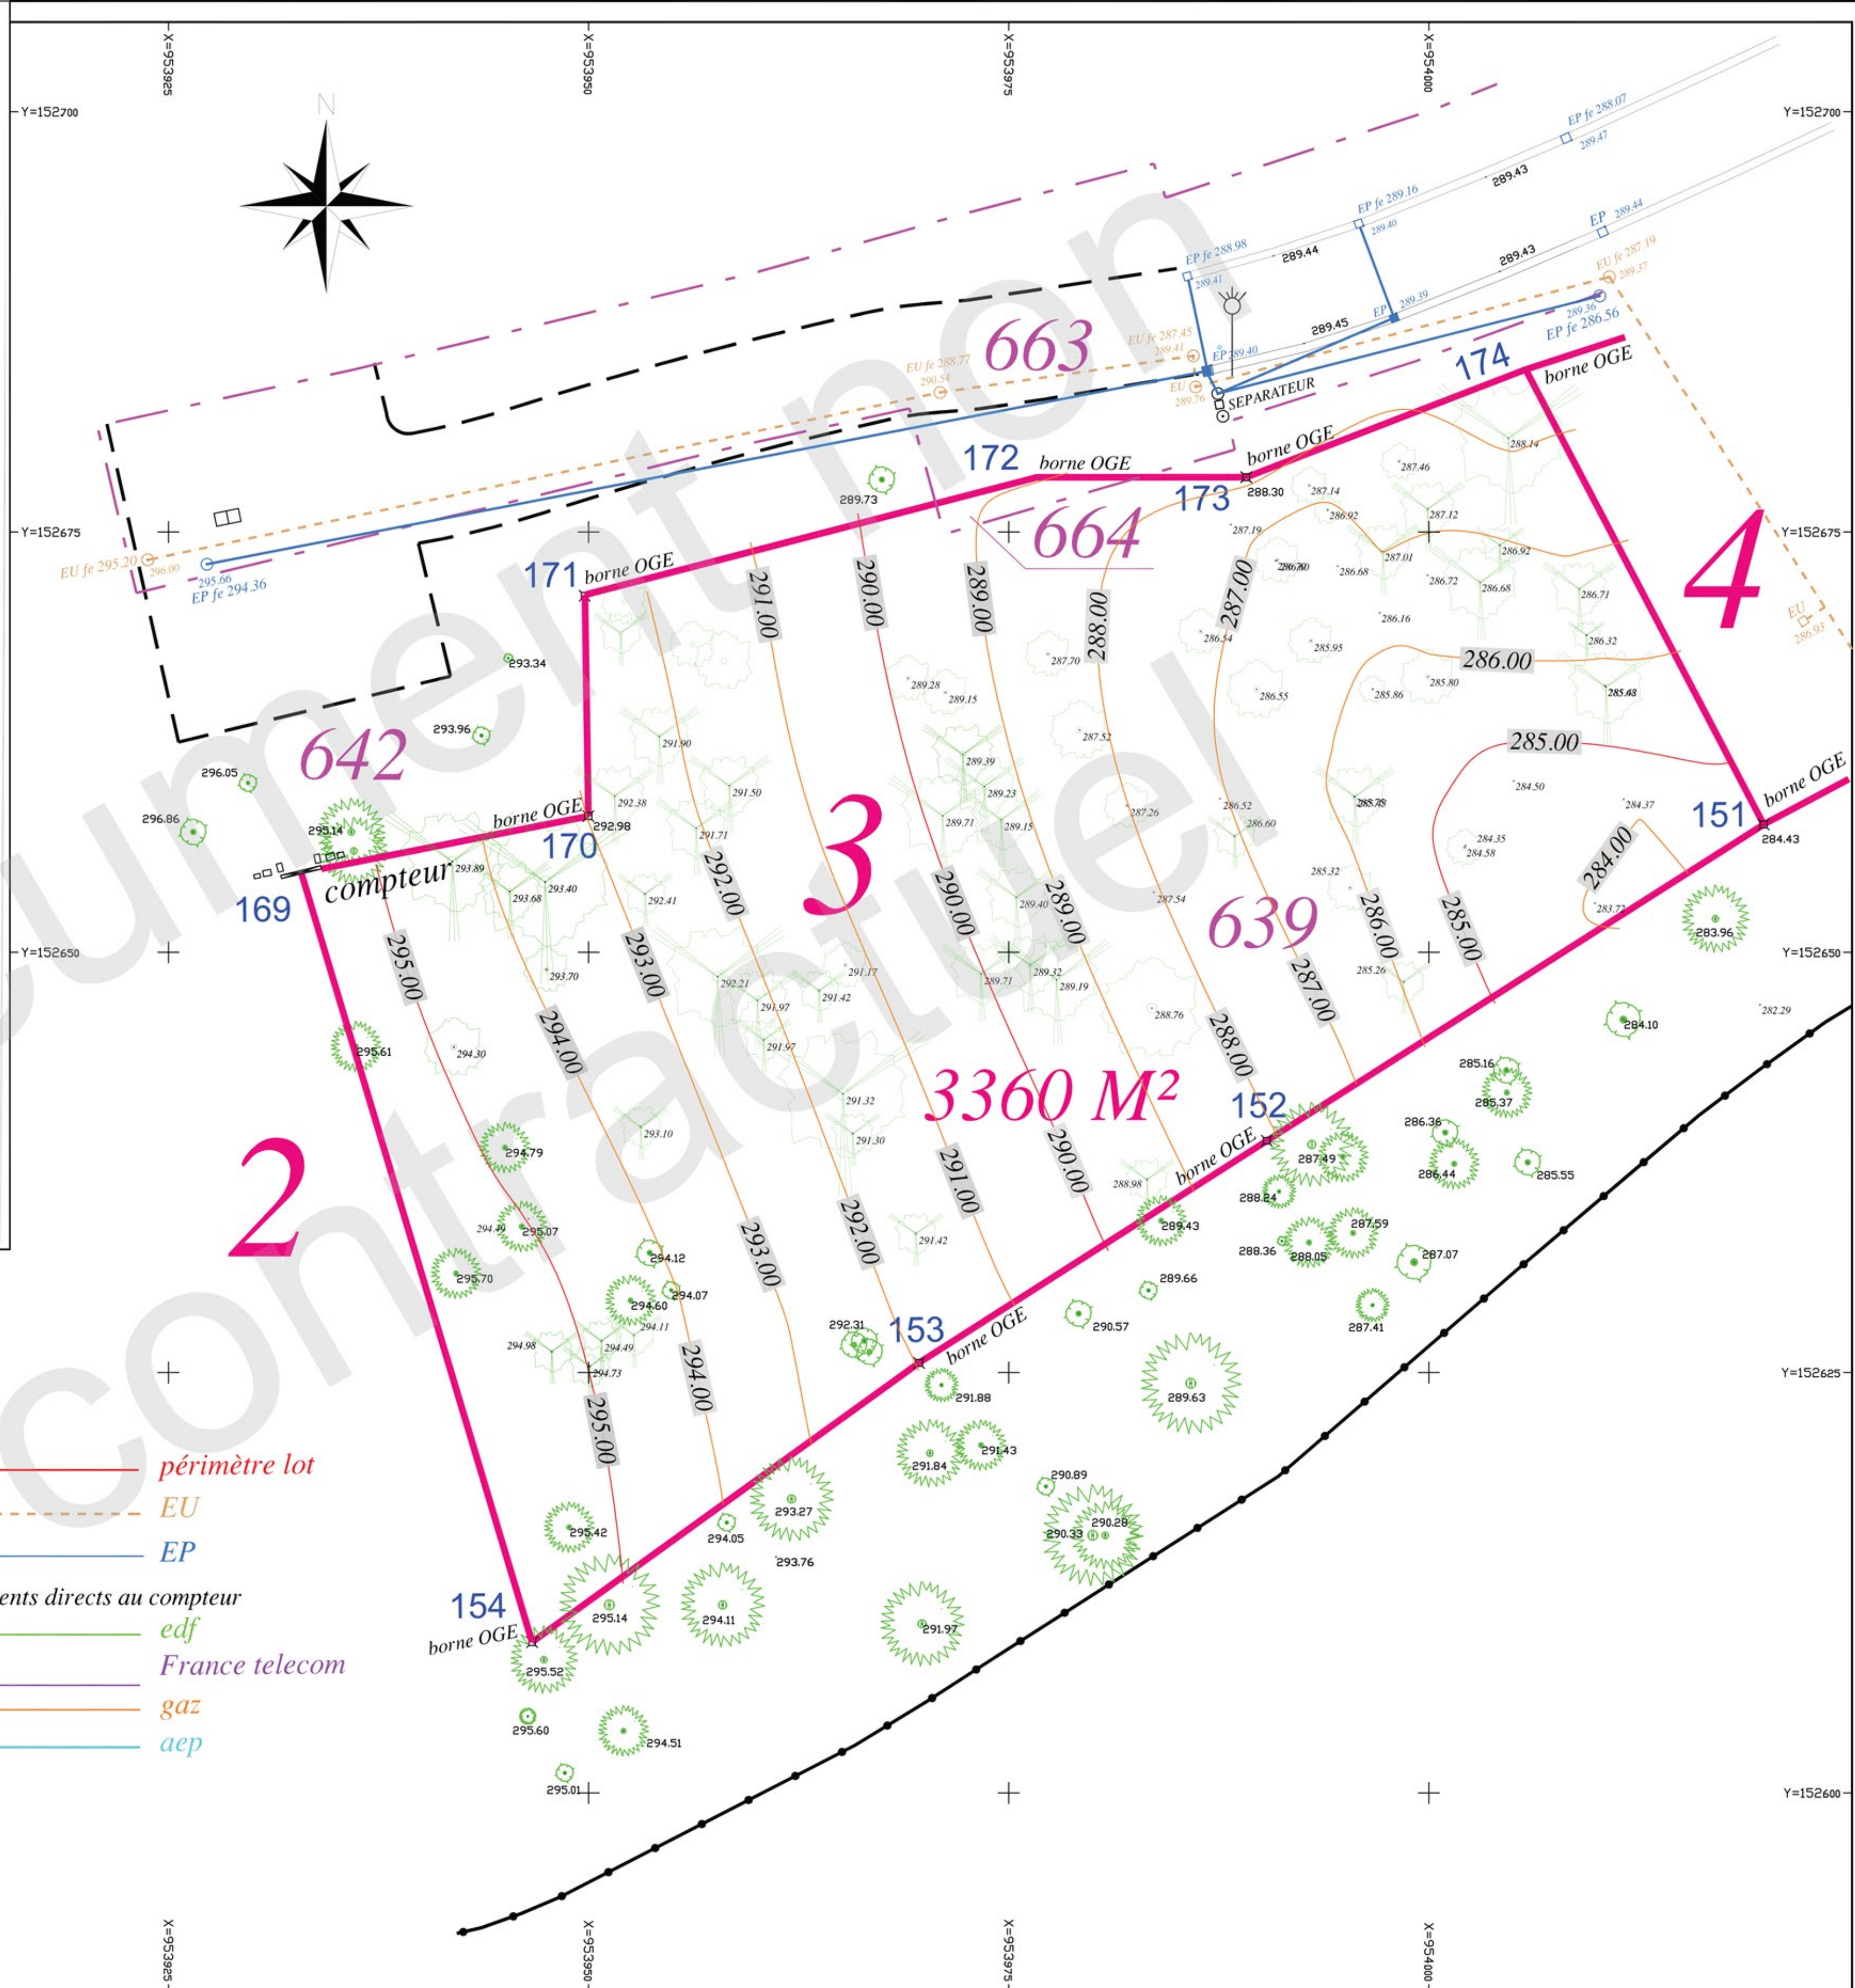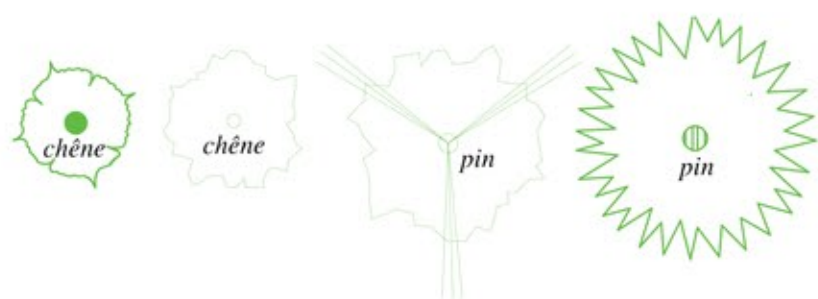

- périmètre lot
- EU
- EP
- branchements directs au compteur
- edf
- France telecom
- gaz
- aep